


Av. Ayuntamiento

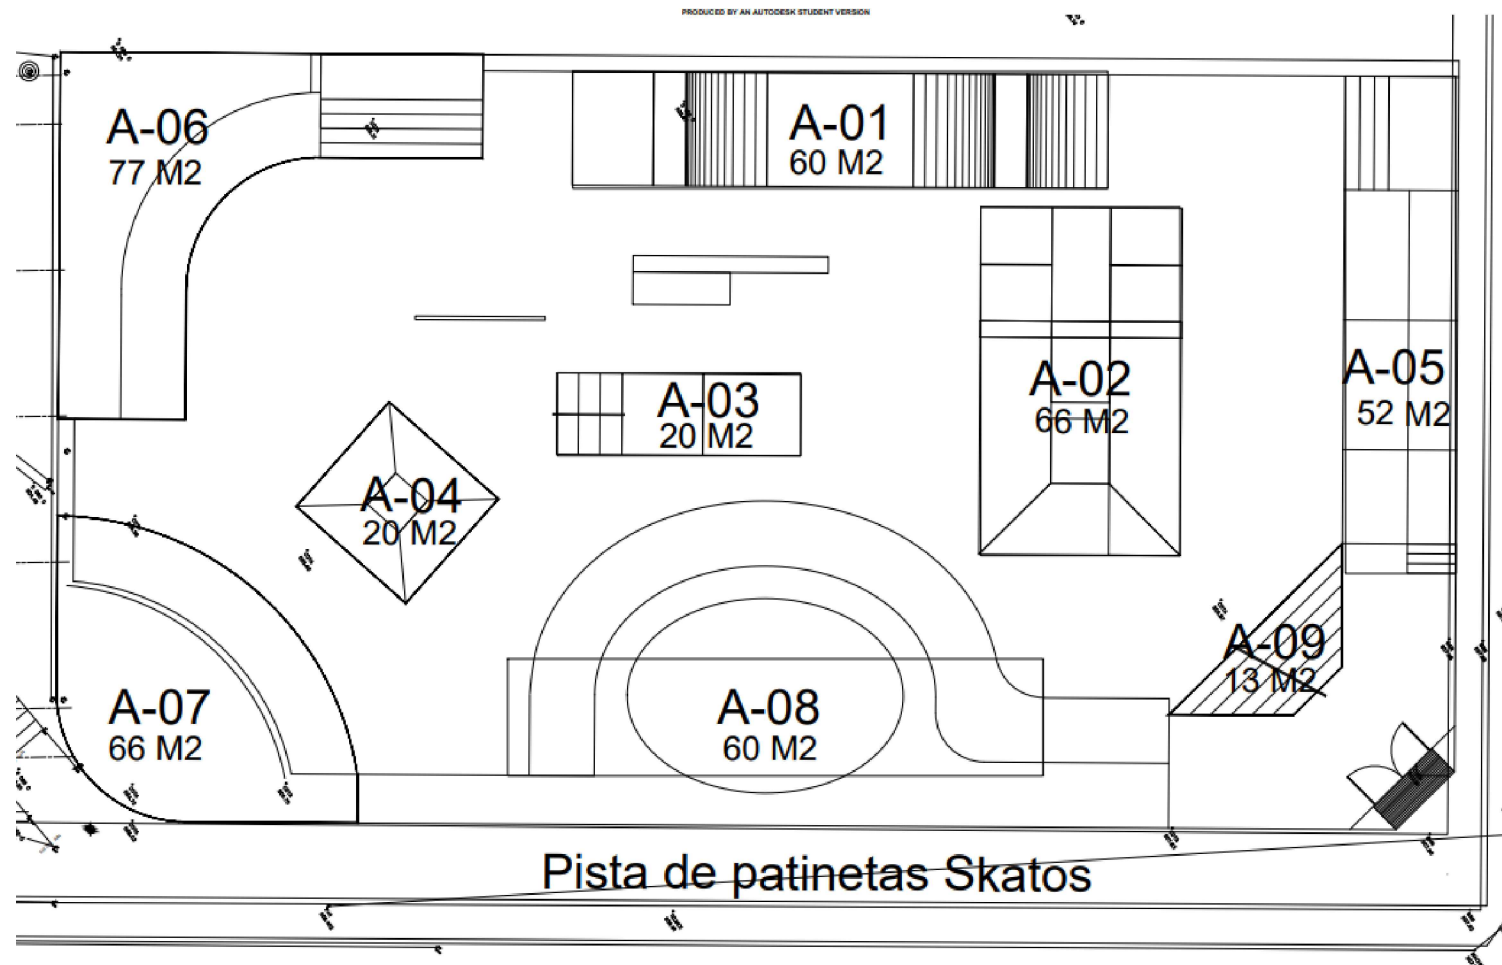

<p>H. AYUNTAMIENTO DE VILLA DE ÁLVAREZ</p>	
<p>Firma: ARQ. MARTHA RANGEL CABRERA DIRECTORA GENERAL DE PLANEACIÓN Y DESARROLLO MUNICIPAL</p>	
<p>Firma: _____ DIRECTOR DE CONSTRUCCIÓN DE OBRA PÚBLICA</p>	
<p>Proyecto: SKATE PARK</p>	
<p>Ubicación: AV. AYUNTAMIENTO, V. BONFIL, VILLA DE ÁLVAREZ, COLIMA.</p>	
<p>Contenido: PLANTA</p>	
<p>Escala: _____</p>	<p>Plano: P-01</p>
<p>Fecha: 2023</p>	<p>Ubicación del archivo: _____</p>