



Planta Arquitectónica

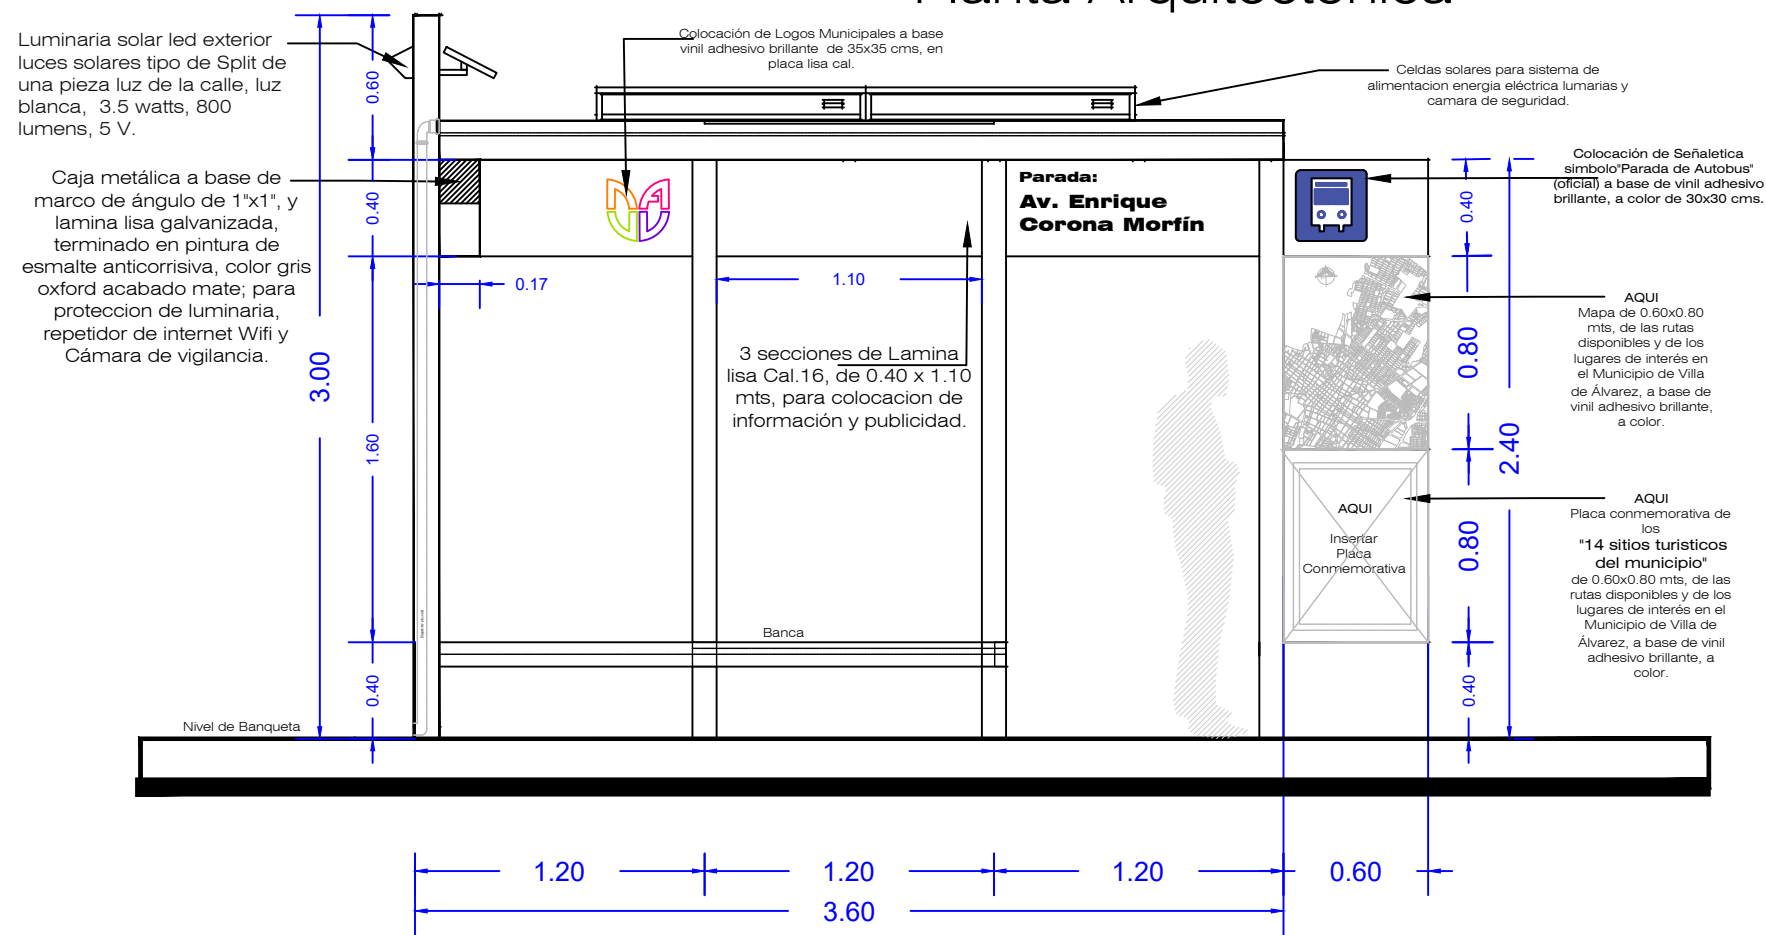


Vista Alzado frontal

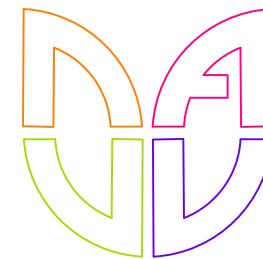

La Villa

HONESTA, TRANSPARENTE Y CERCANA
H. AYUNTAMIENTO DE VILLA DE ÁLVAREZ
2021-2024

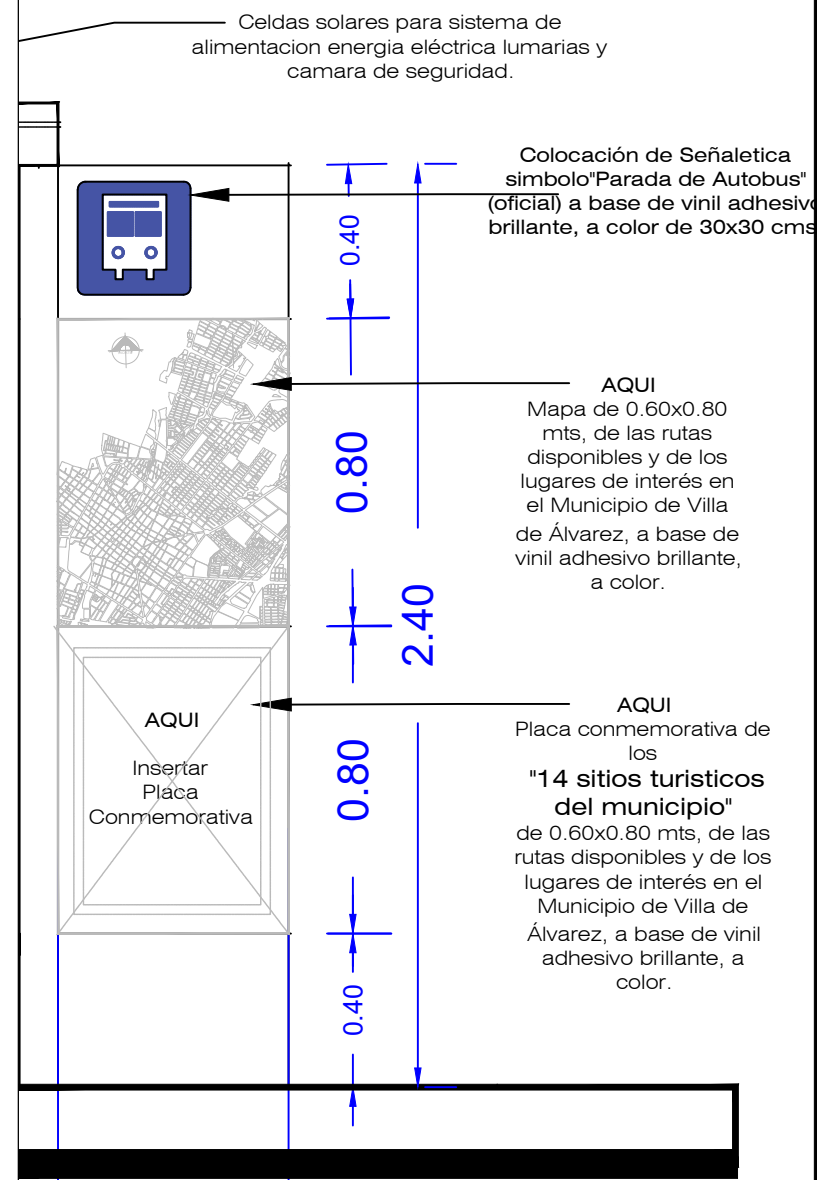


Propuesta Arquitectónica Parabus Urbano

Proyecto_ Parabus Urbano para el Municipio de Villa de Álvarez

Diseño_ Luis Alberto Cacho Suárez




Fecha_ Noviembre 2023

Propuesta Arquitectónica Parabus Urbano

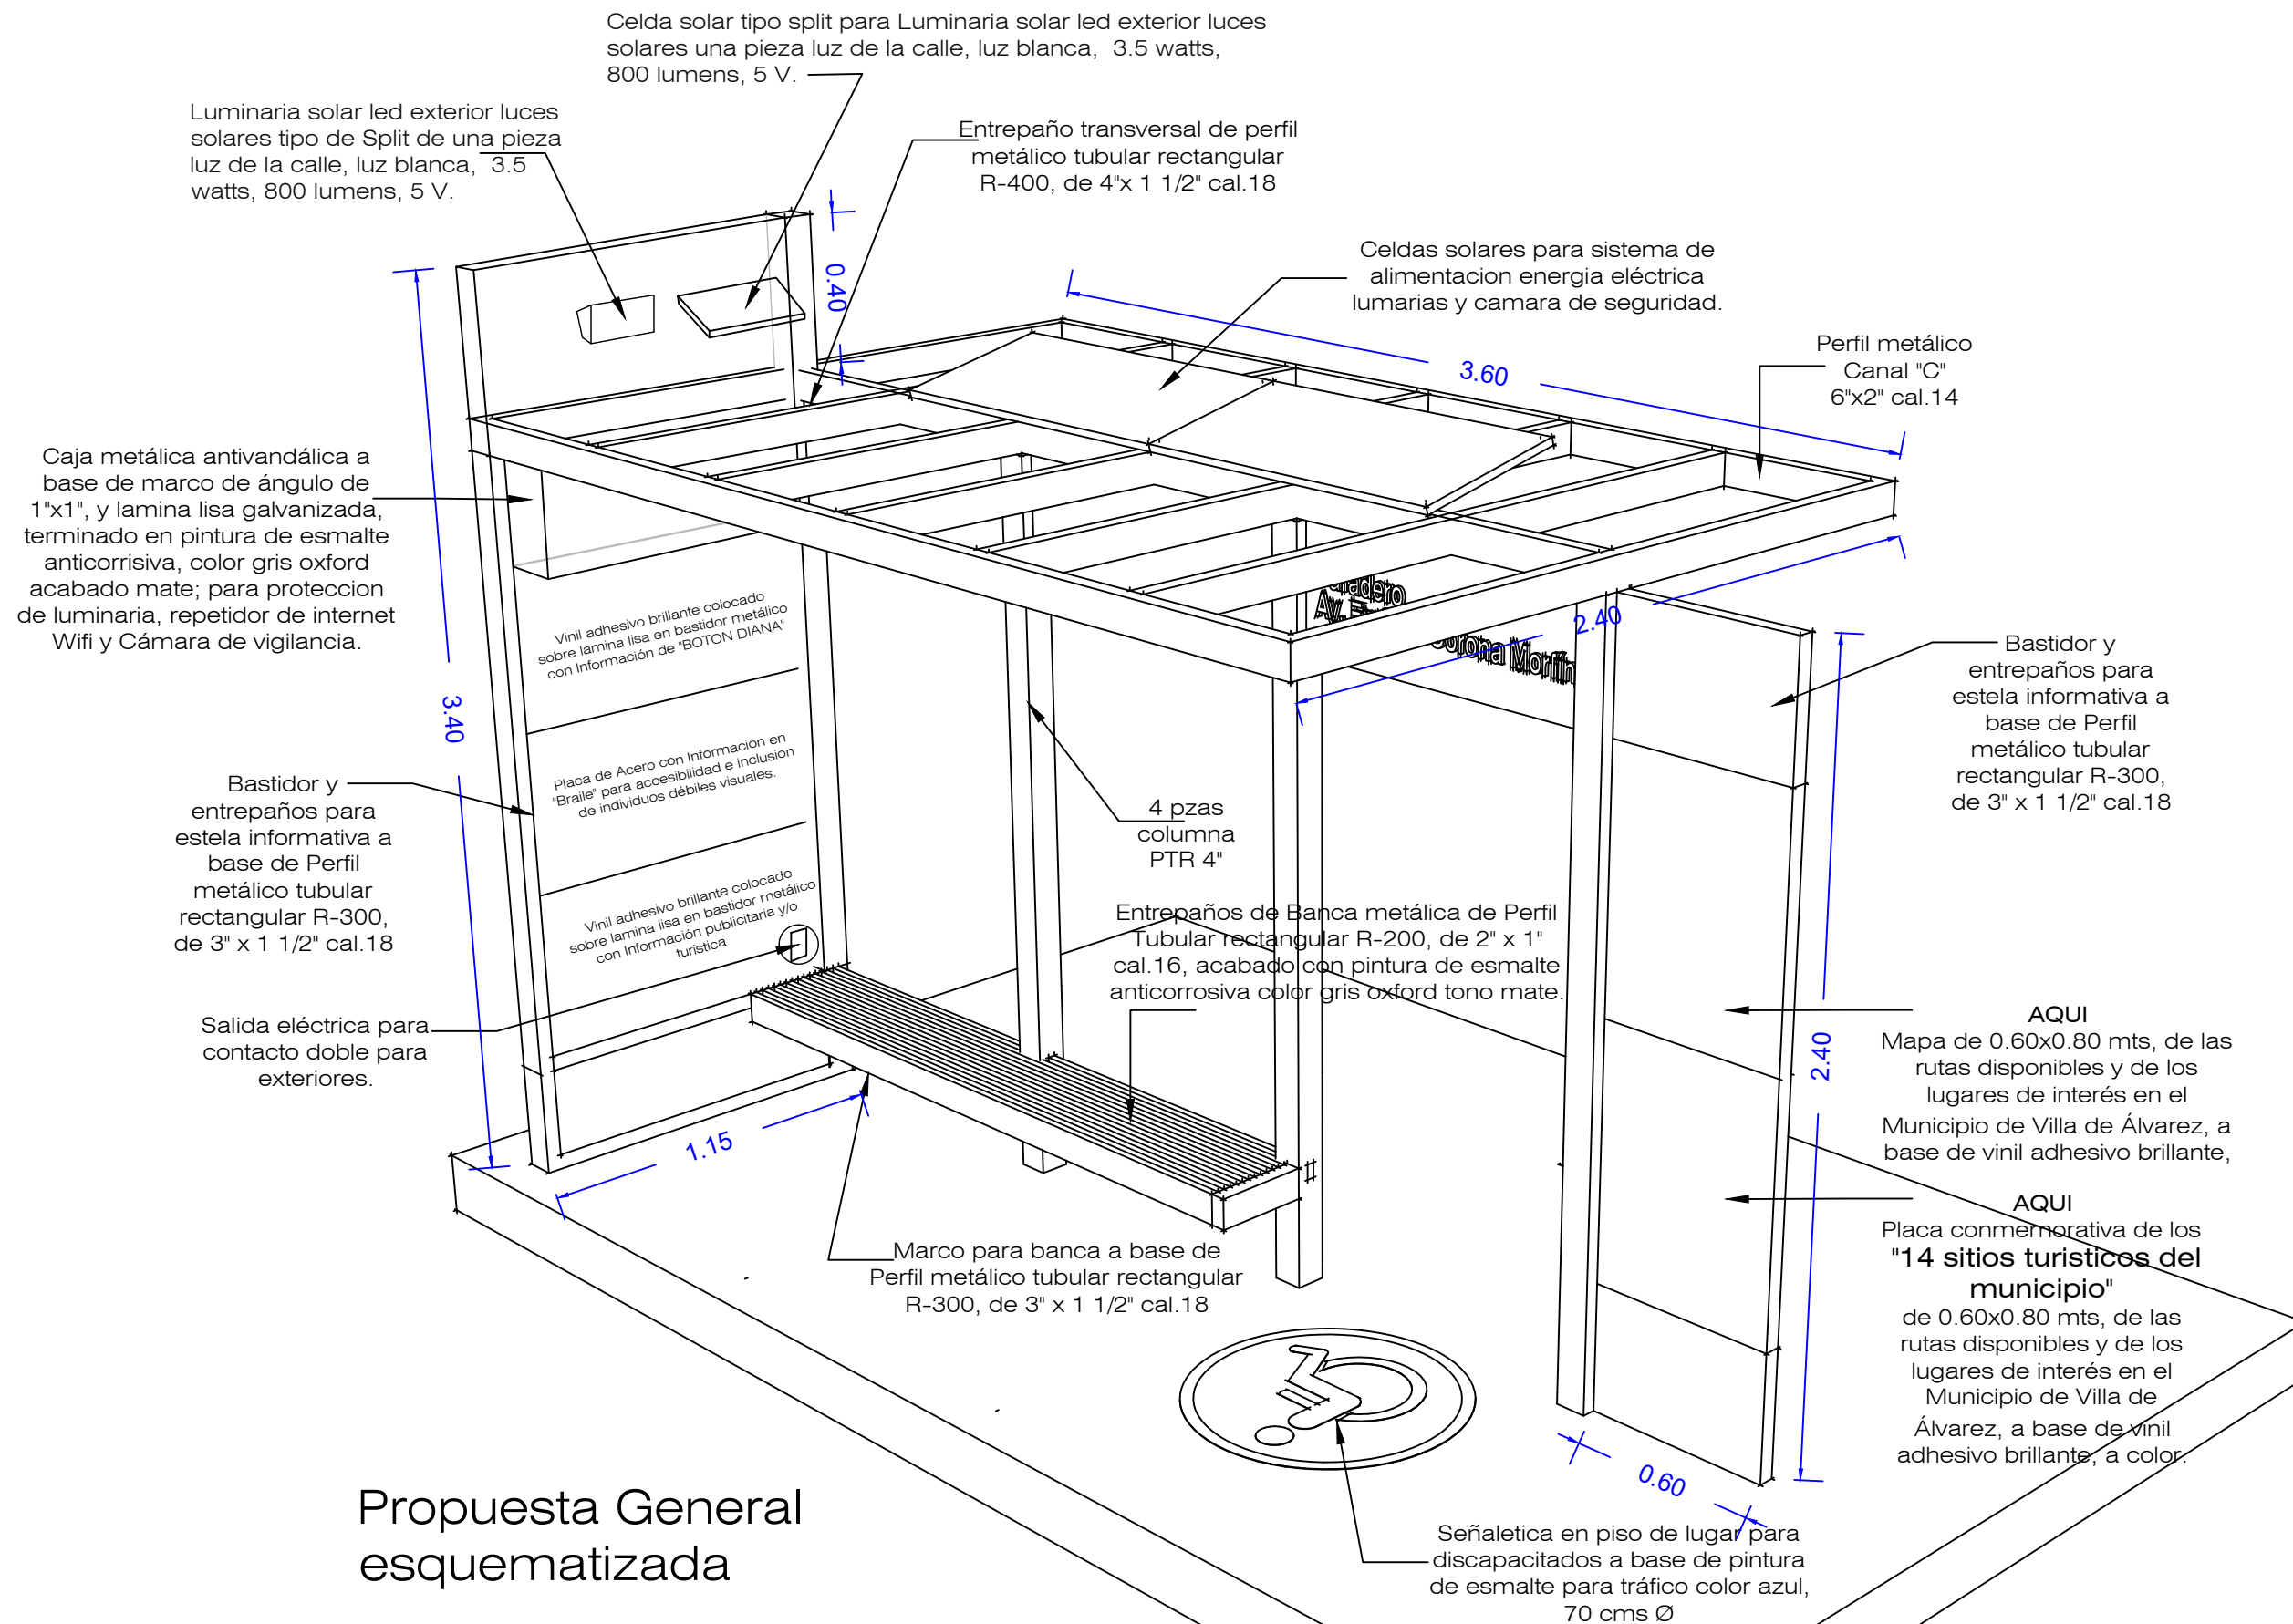


Propuesta General esquematizada


Proyecto_	Parabus Urbano para el Municipio de Villa de Álvarez
Diseño_	Luis Alberto Cacho Suárez
Fecha_	Noviembre 2023

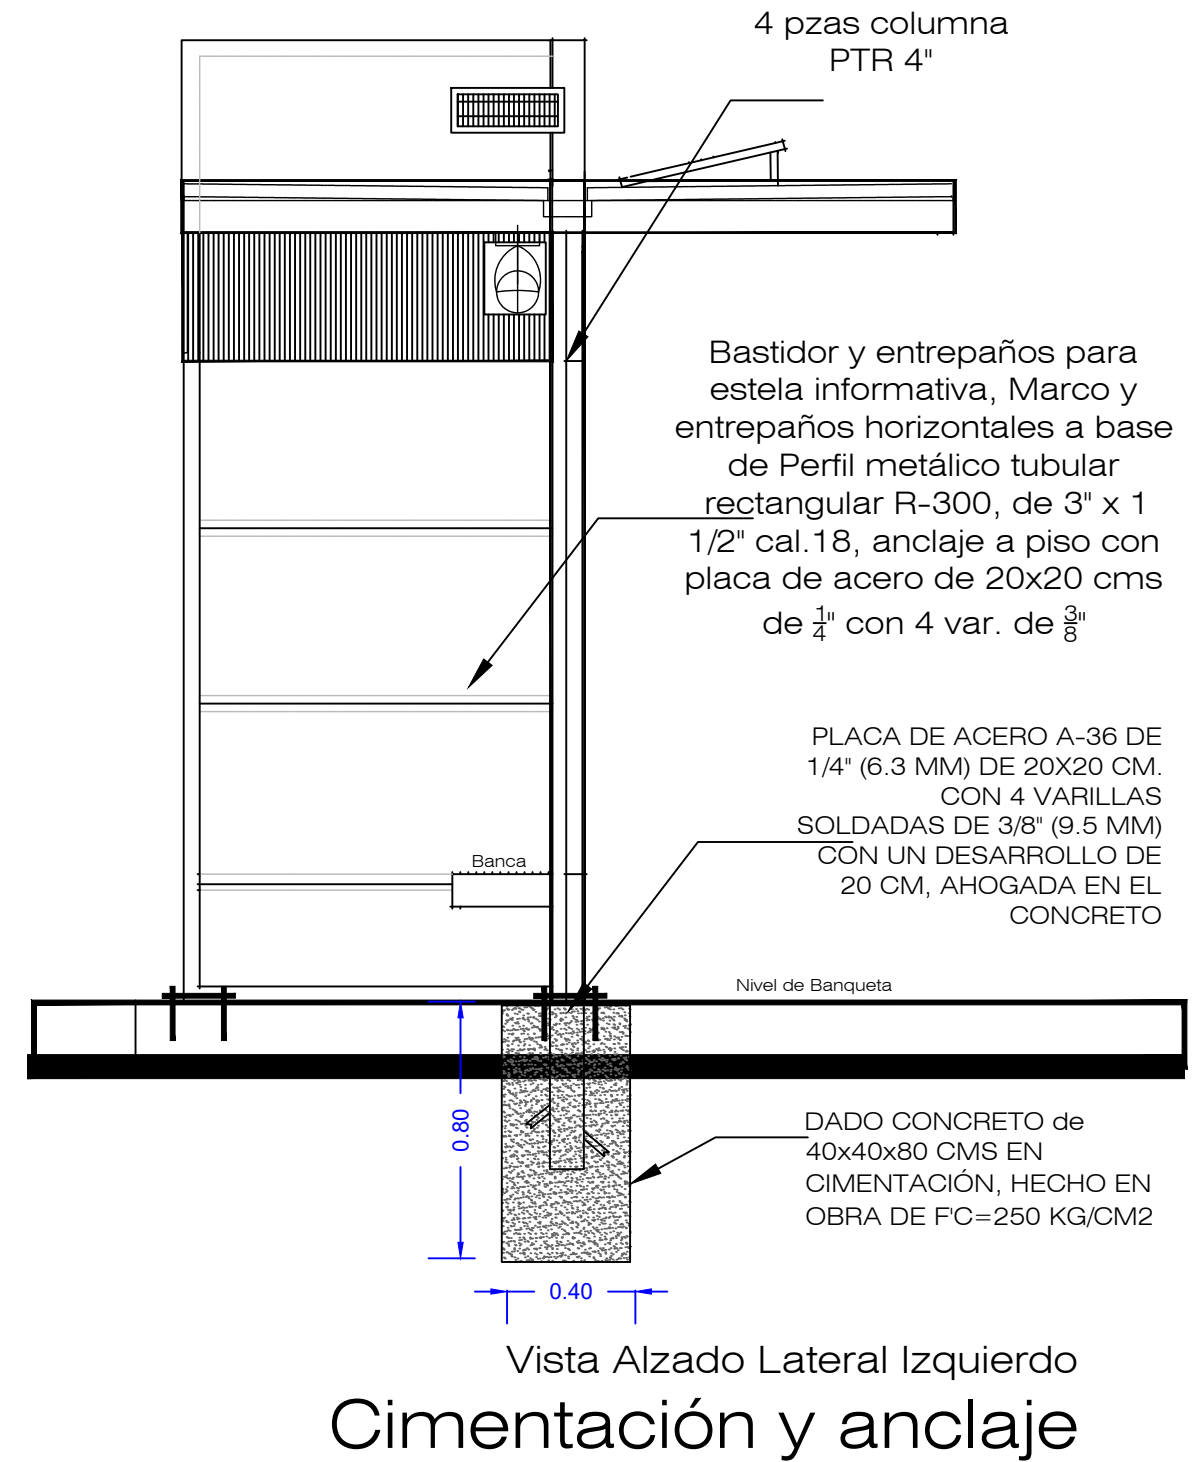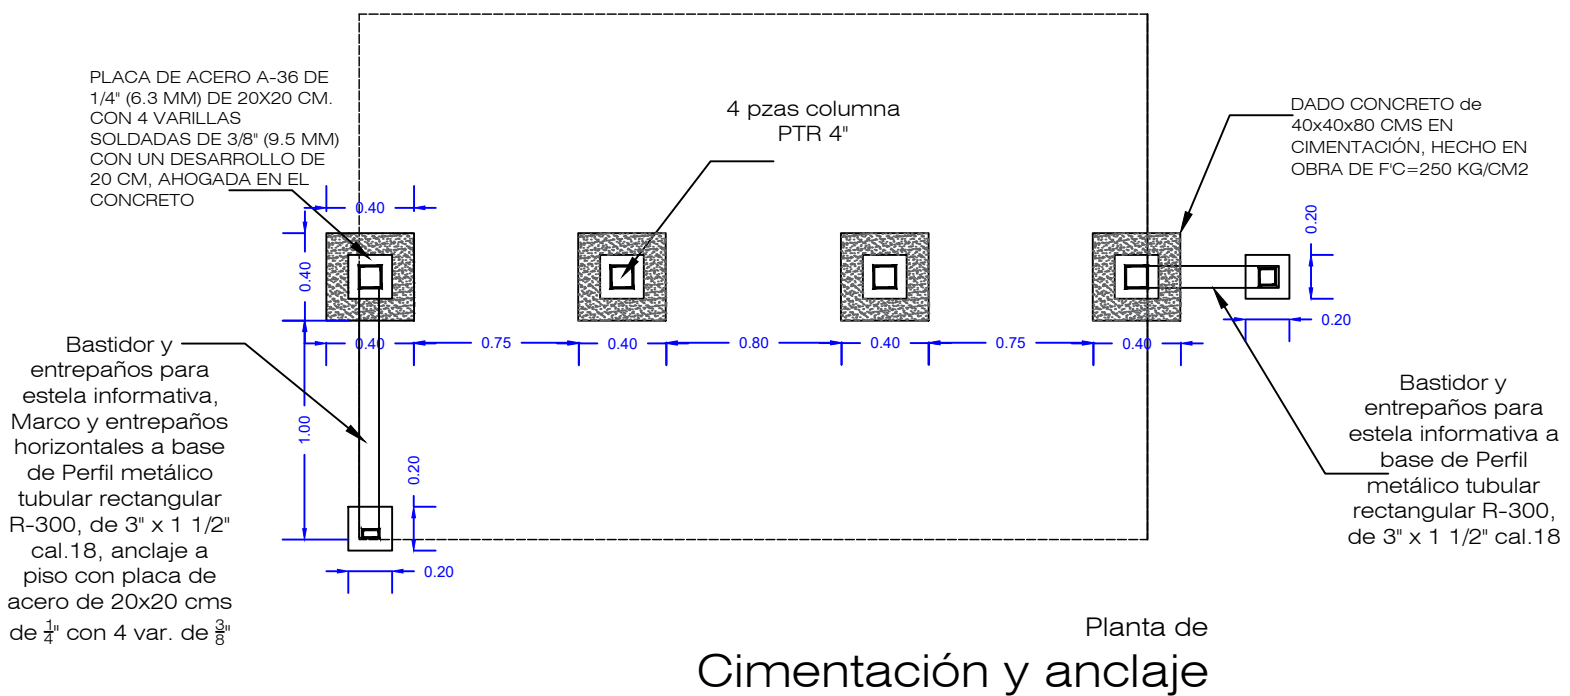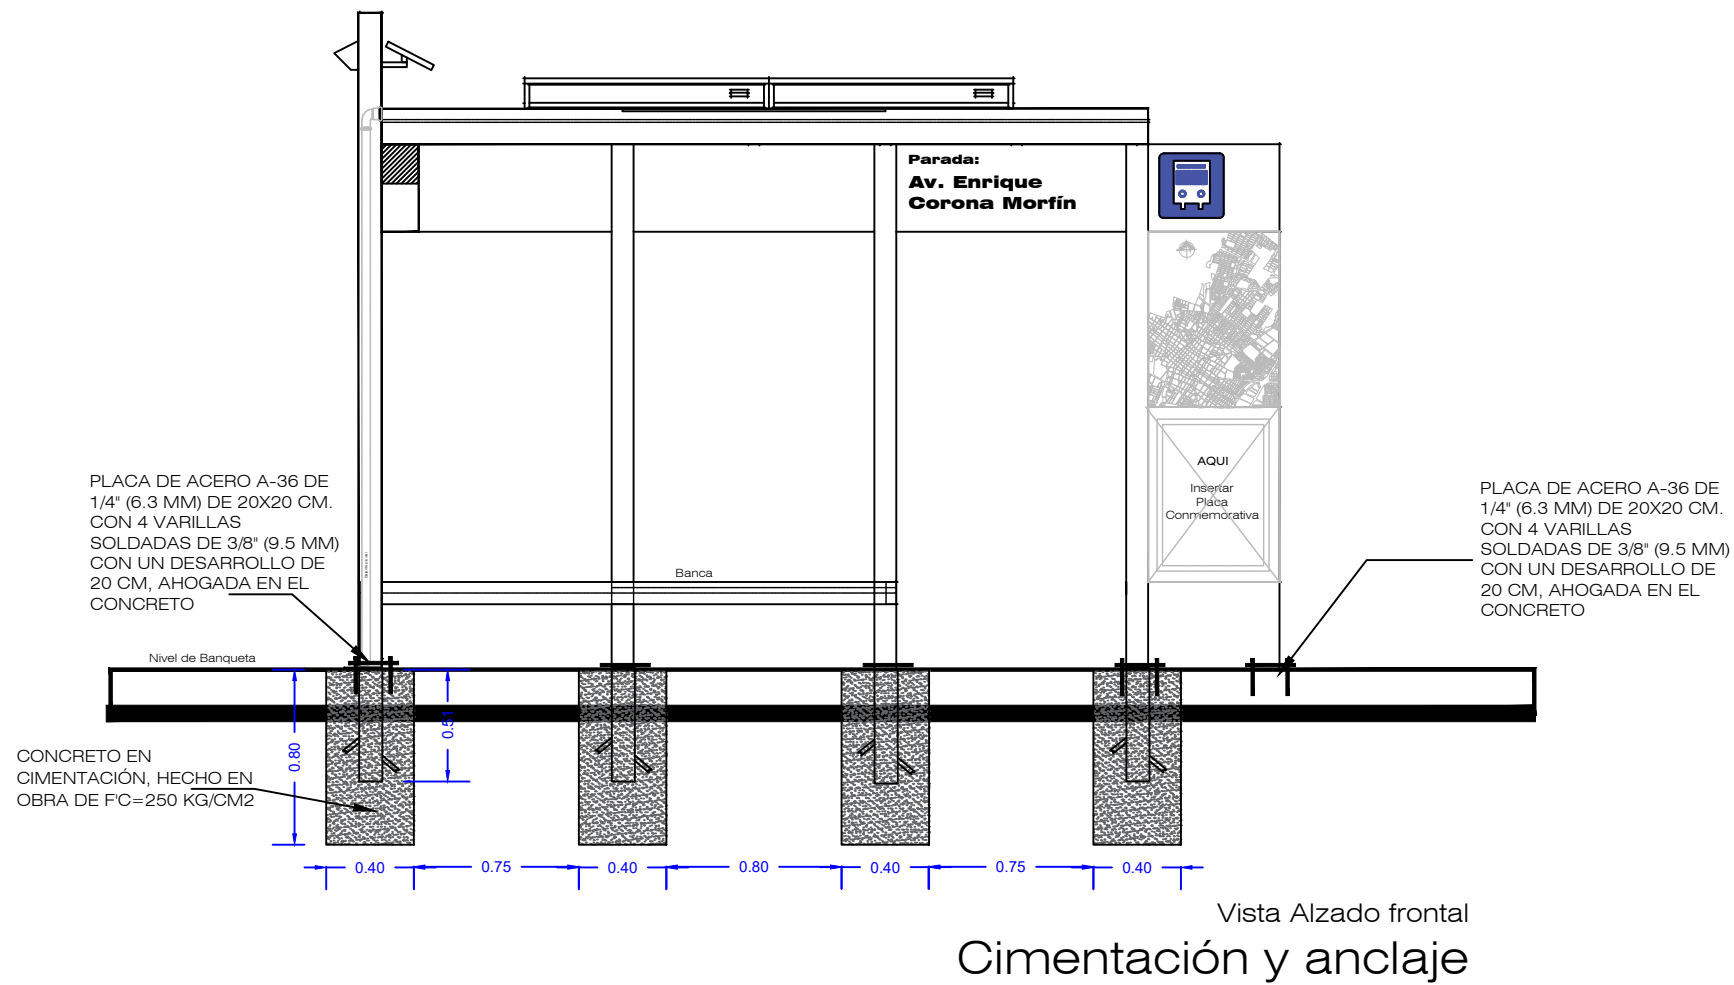


Proyecto_	Parabus Urbano para el Municipio de Villa de Álvarez
Diseño_	Luis Alberto Cacho Suárez
Fecha_	Noviembre 2023

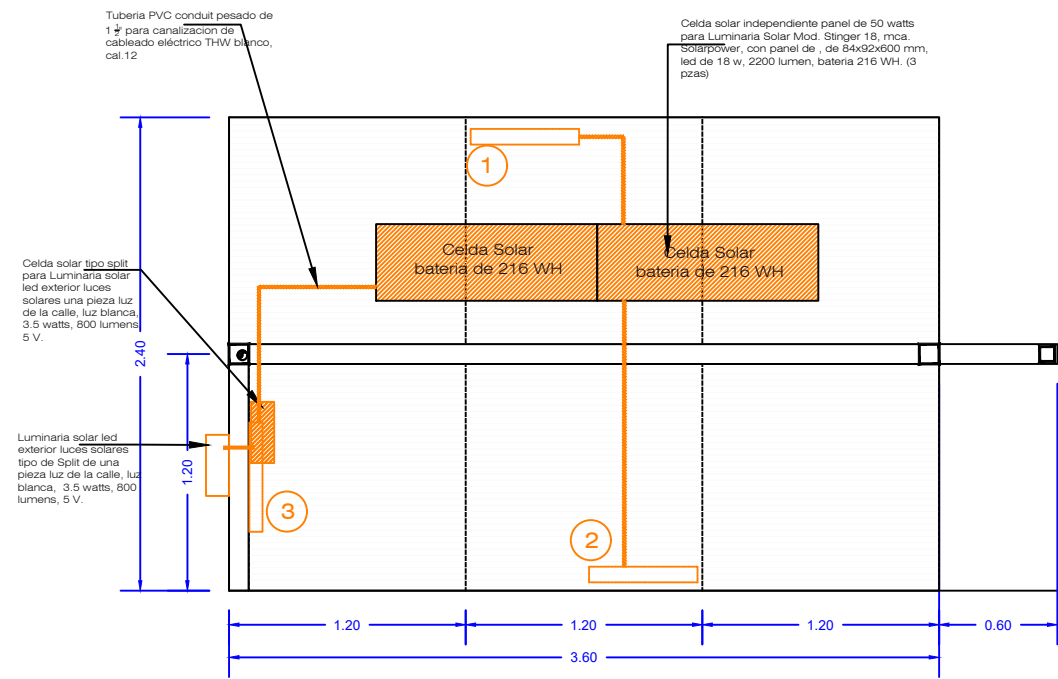


Planta de cubierta - Inst. Eléctrica

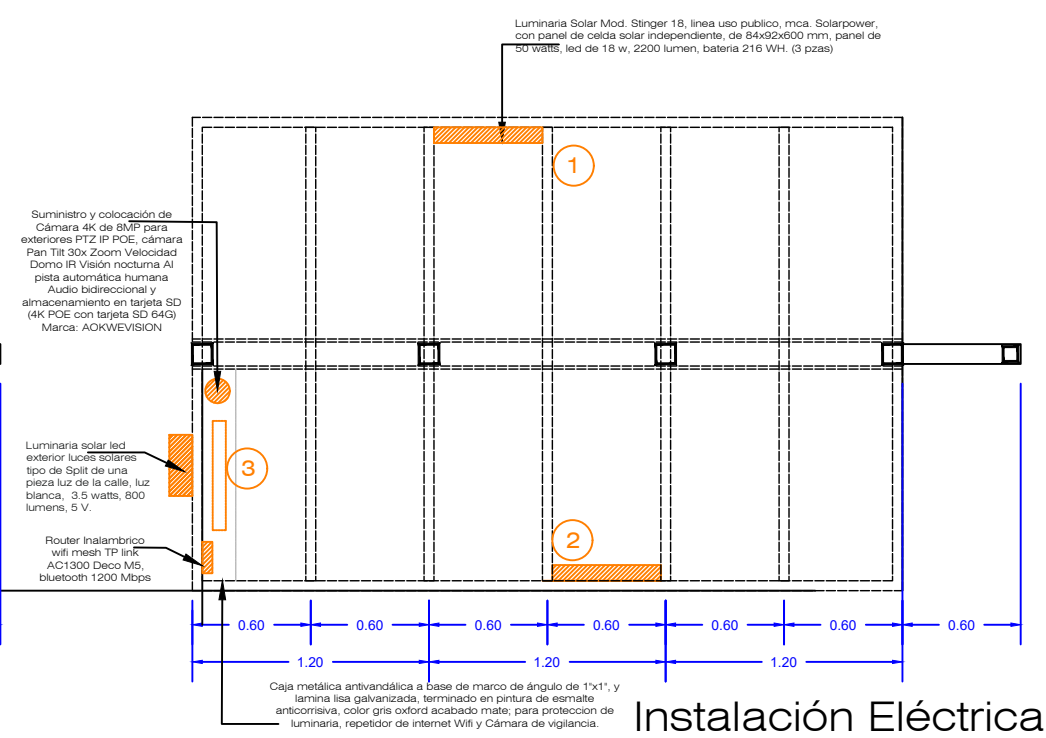

Instalación Eléctrica

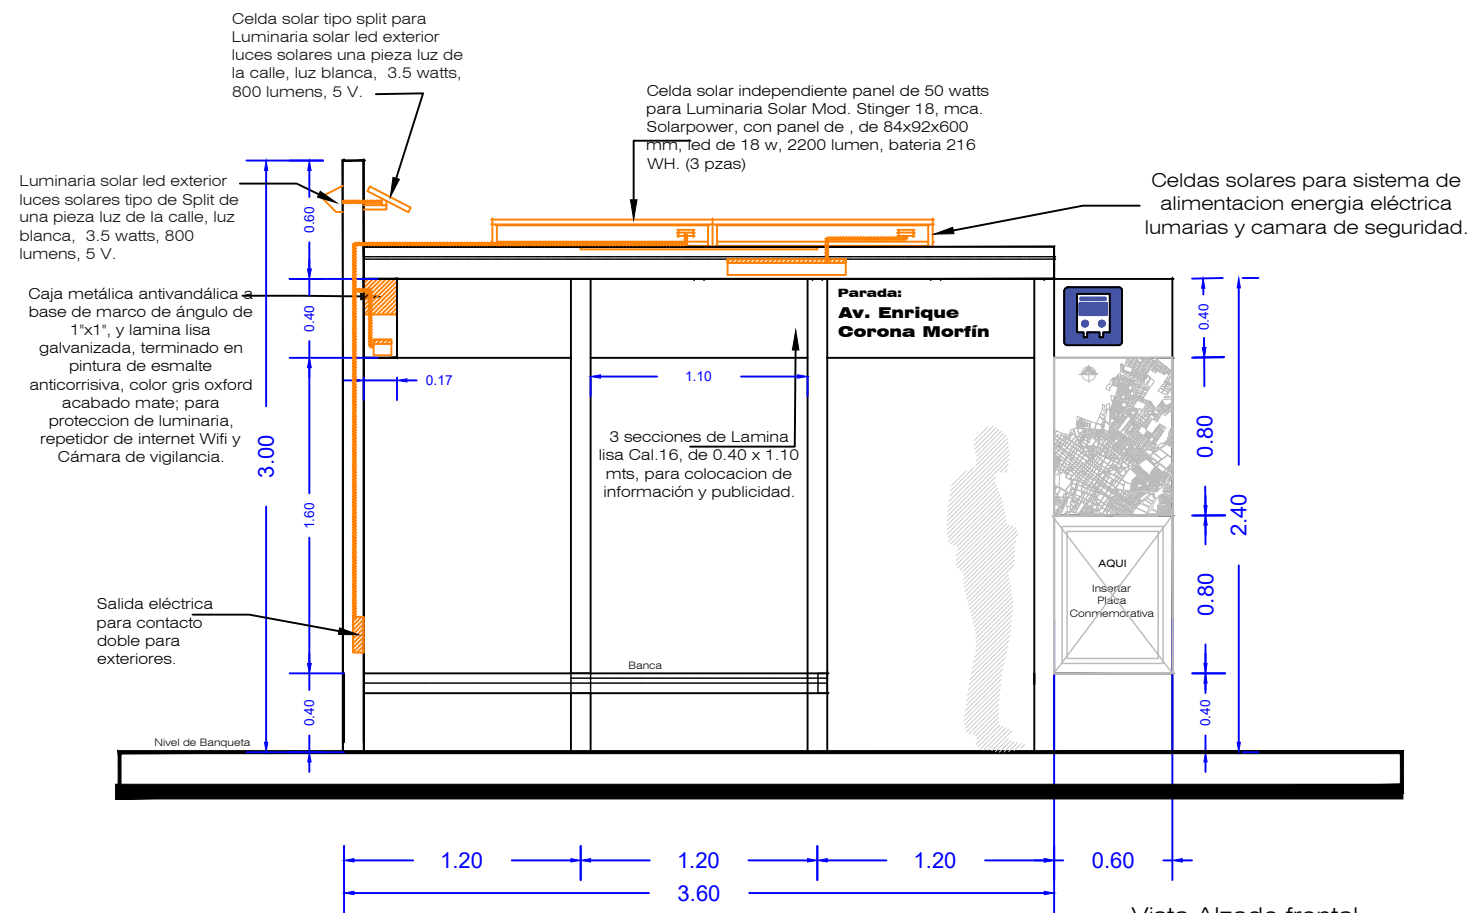

Instalación eléctrica, voz y datos.

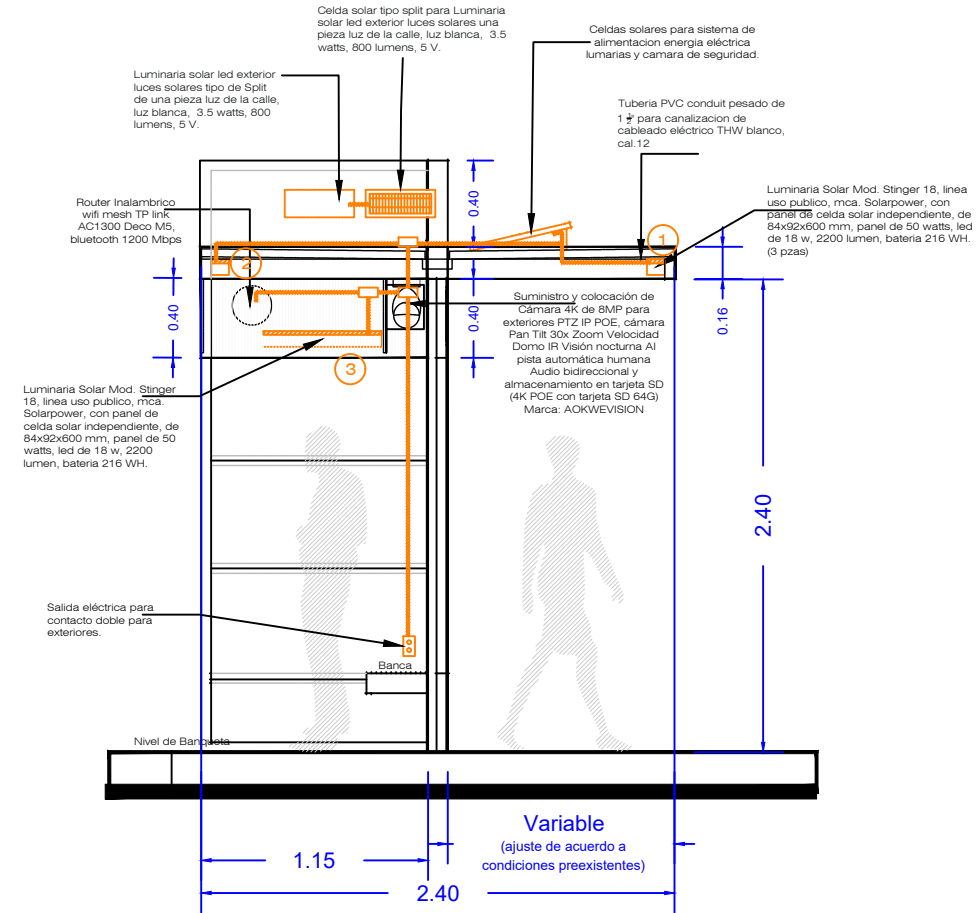

Instalación eléctrica, voz y datos.

Plano Instalación Eléctrica, e Instalación de Voz y Datos

Proyecto_	Parabus Urbano para el Municipio de Villa de Álvarez
Diseño_	Luis Alberto Cacho Suárez
Fecha_	Noviembre 2023