


ESPECIFICACIONES

o TODOS LOS ELEMENTOS ESTRUCTURALES DEBERAN ESTAR RESISTENTES CON FUNDOS ESTRUCTURALES A LOS VIENTOS.
o LA CUBIERTA SERA CON LAMA PAIS DE BARRIS BLANCO Y RETRANDE DE PLAMA ANTIHUEYO Y CAPA ACILICA EN AMBAS CARAS PARA SUPERFICIA DE ALTA RESISTENCIA A LA TRAMONIA Y CON TRATAMIENTO FUMIGICO FABRICADA CON HILAS DE POLIESTER DE ALTA TENACIDAD

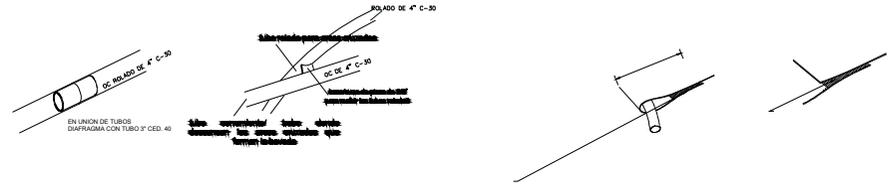

H. AYUNTAMIENTO DE VILLA DE ÁLVAREZ			
Proyecto: ARQ. JUAN CARLOS CASTAÑEDA ORTIZ DIRECTOR GENERAL DE PLANEACIÓN Y DESARROLLO MUNICIPAL			
Proyecto: ARQ. MARTHA RANGEL CABRERA DIRECTORA DE CONSTRUCCIÓN DE OBRA PÚBLICA			
Proyecto: CONSTRUCCIÓN DE TECHADO EN CANCHA DE USOS MÚLTIPLES EN LA COLONIA PALO ALTO			
Ubicación: COLONIA PALO ALTO, VILLA DE ÁLVAREZ			
Cubierta- ESTRUCTURA CANCHA		Escala: 1:100	
Hoja: P-01	Proyecto: Área de Proyectos de Obra Pública	Hoja: Área de Proyectos de Obra Pública	
Fecha: SEPTIEMBRE/2023			