

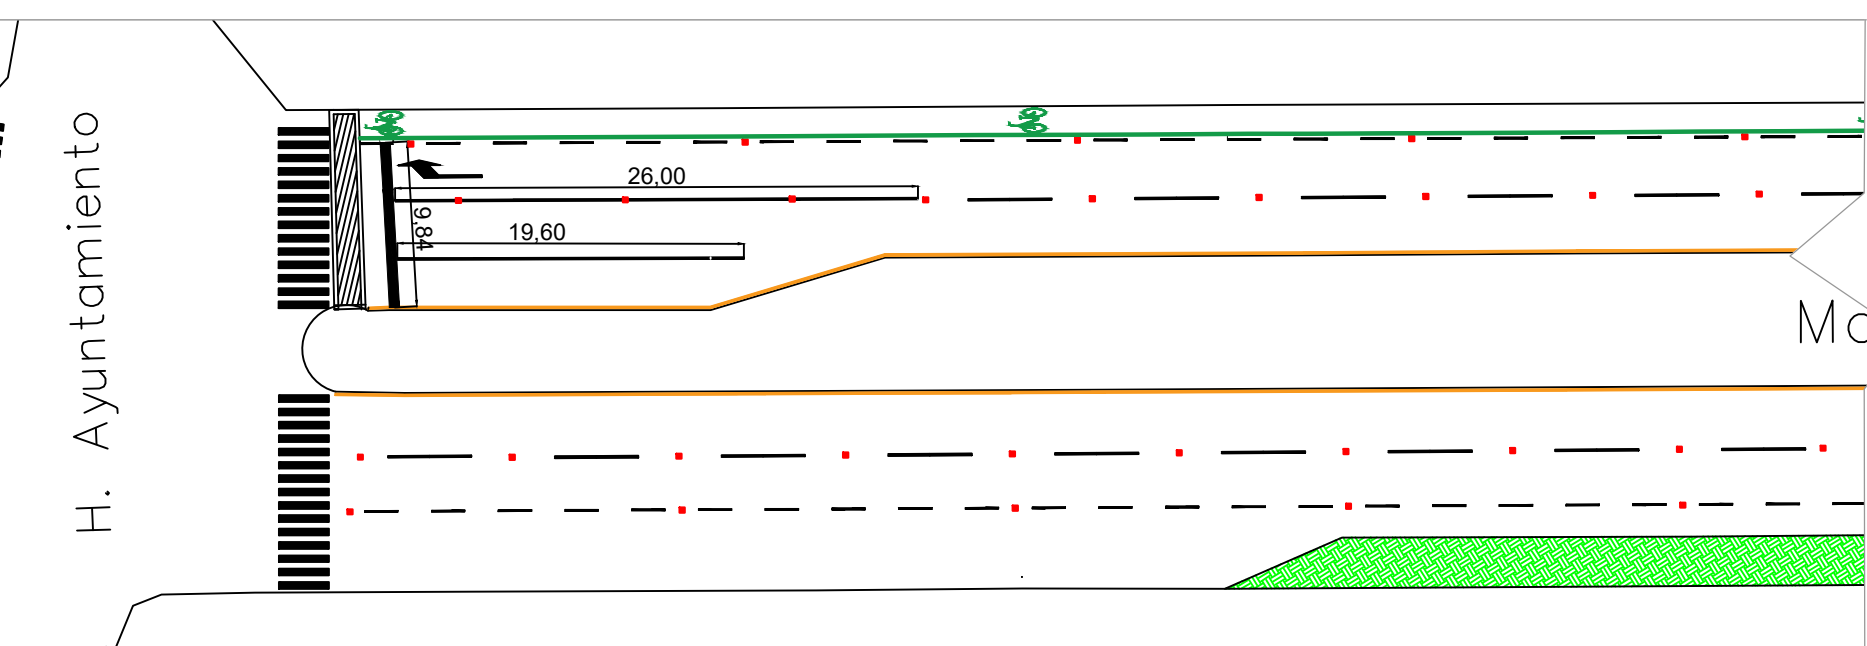
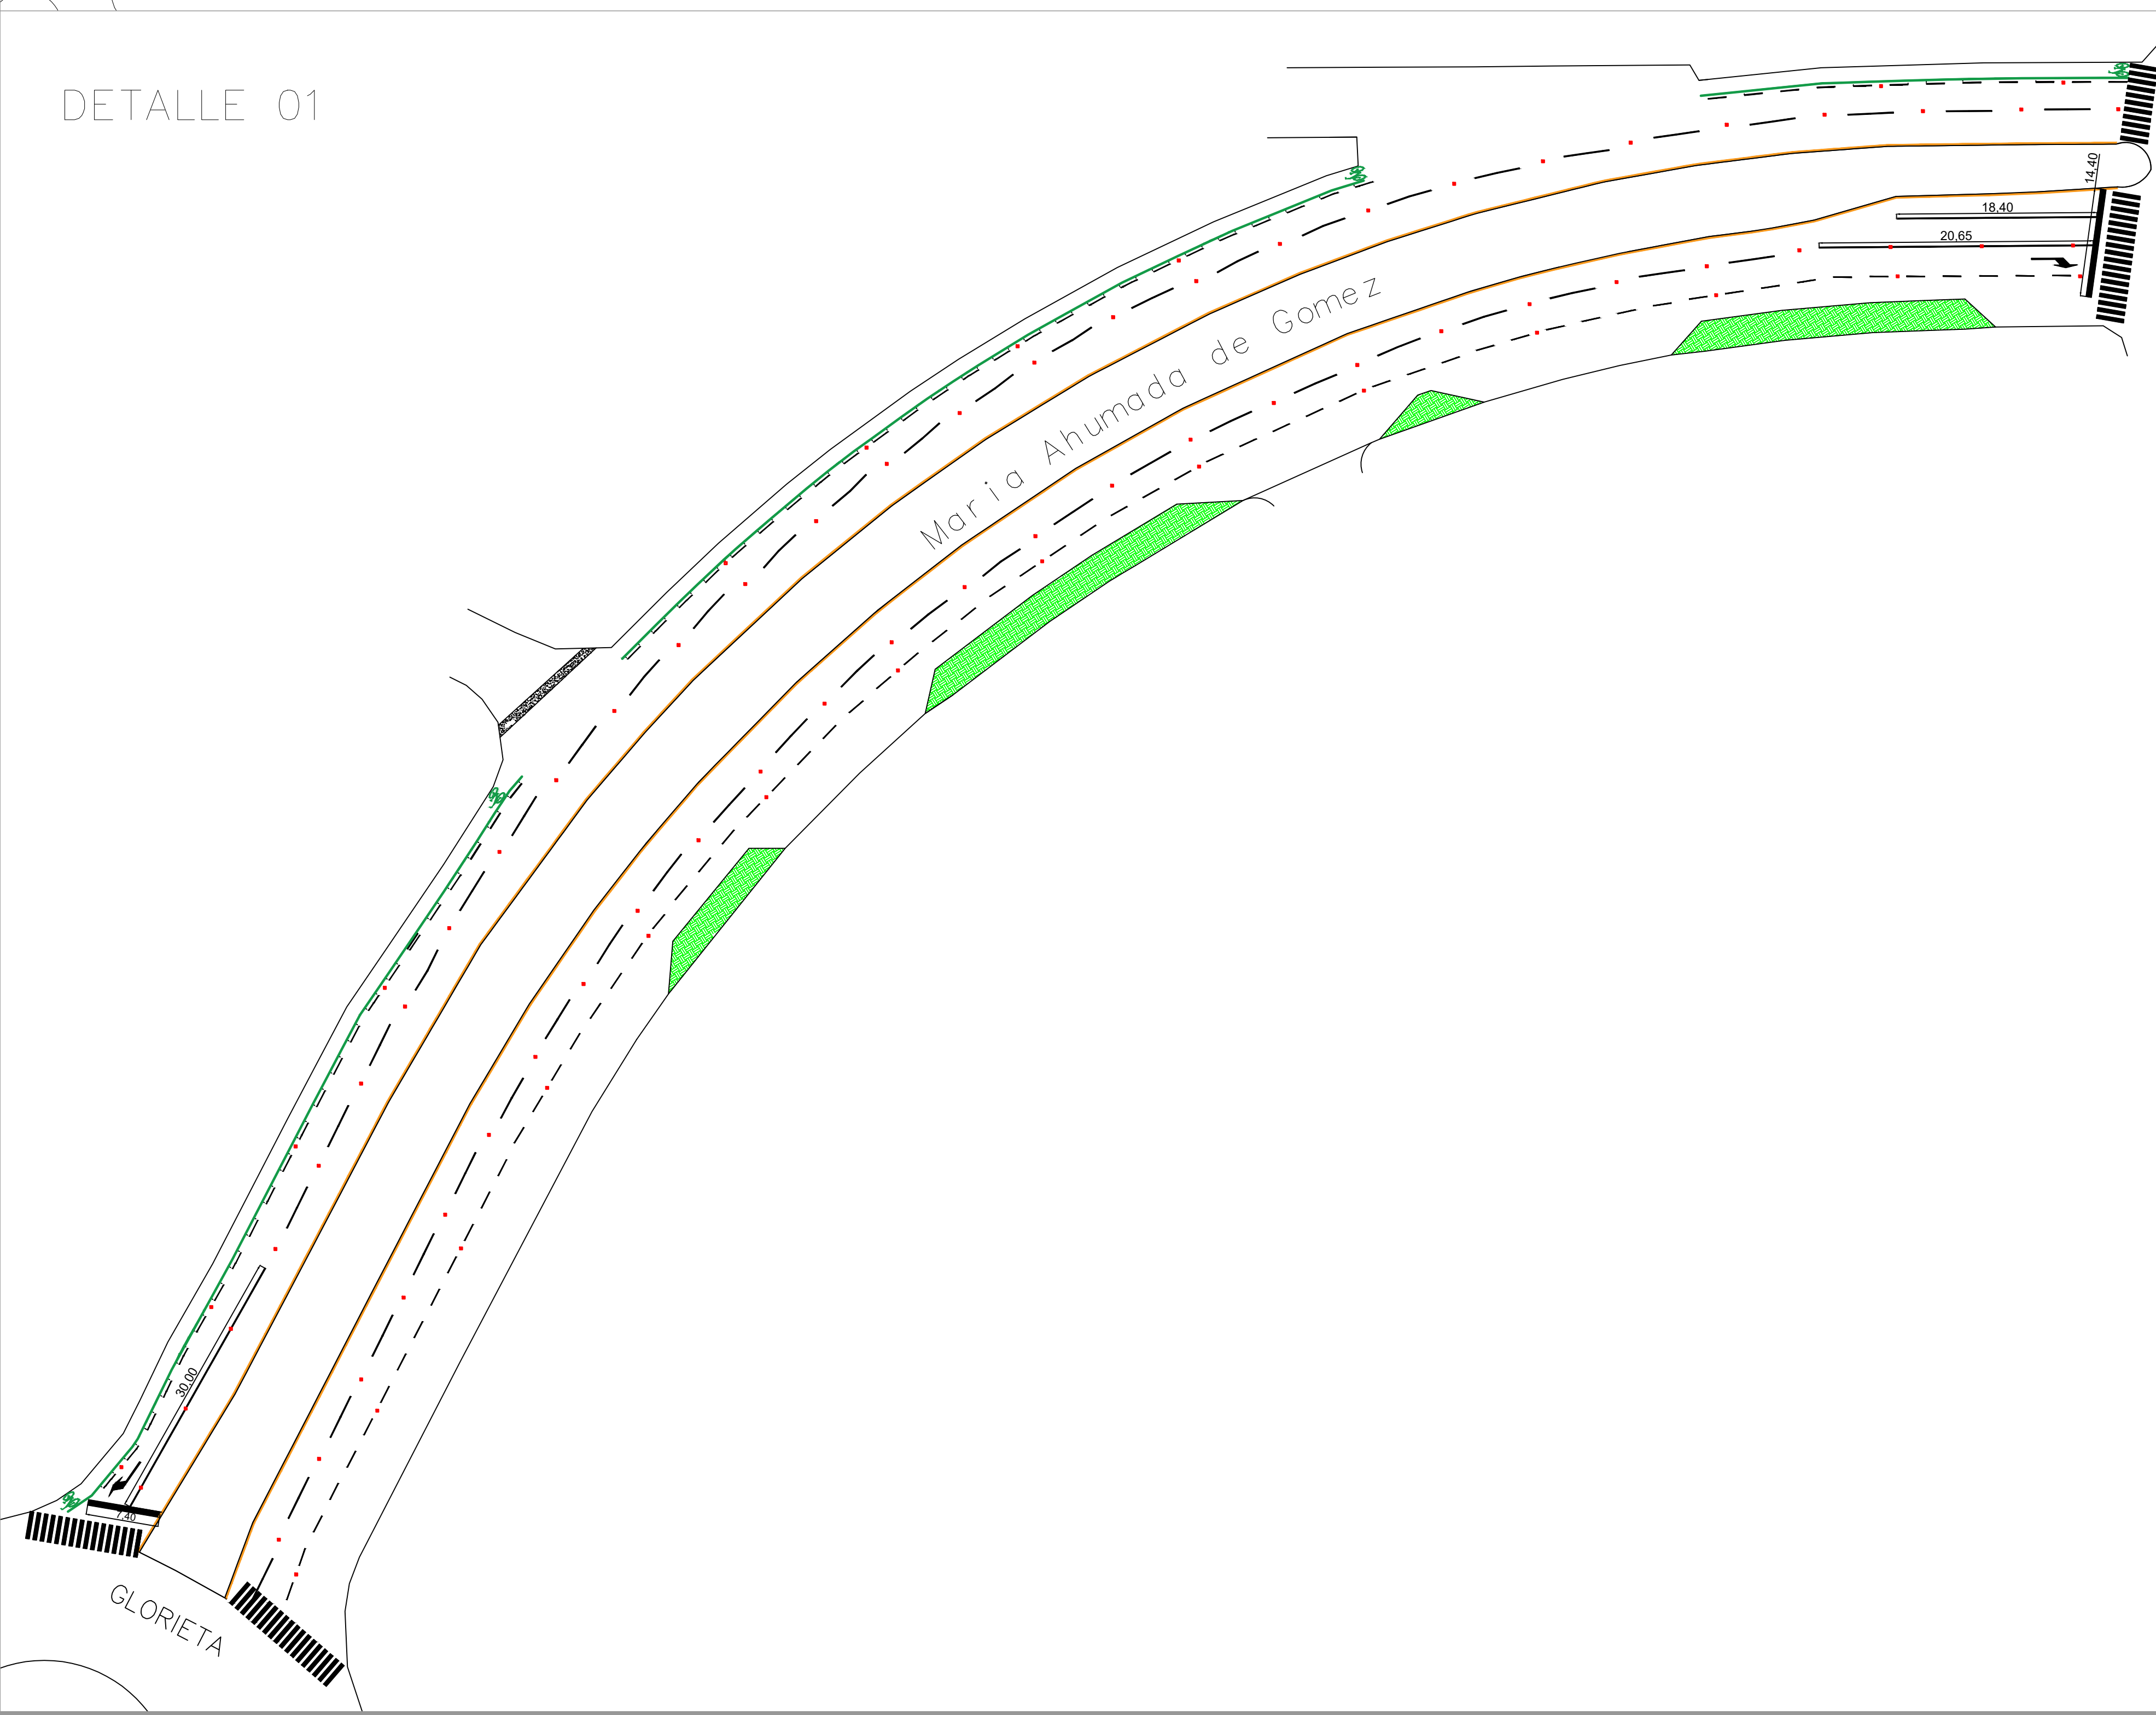


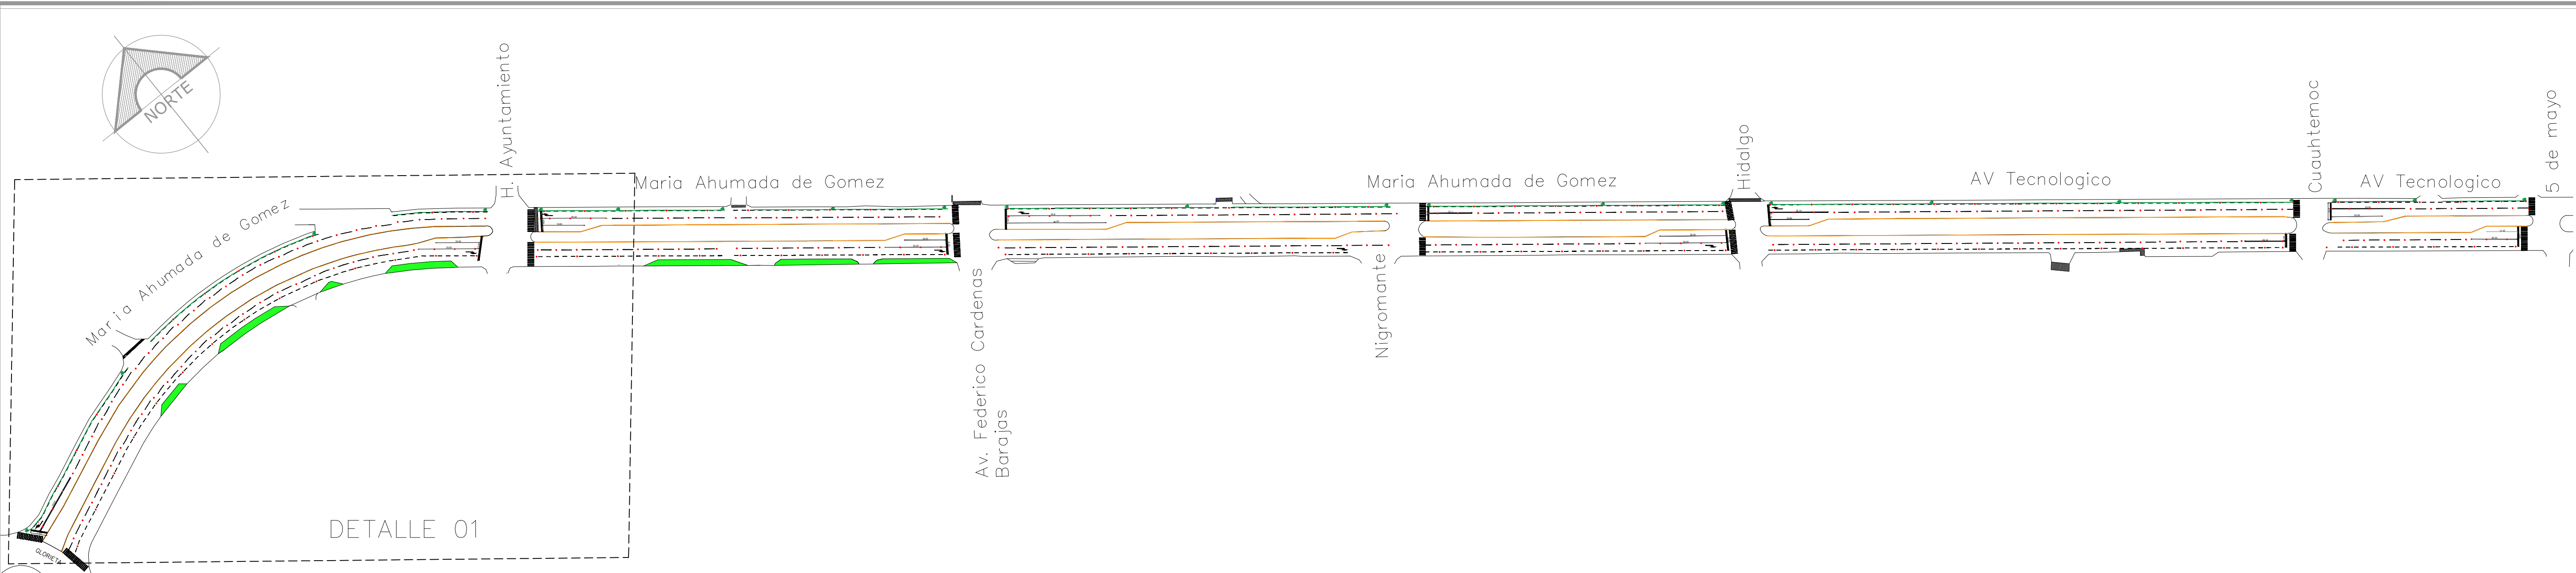

DETALLE FLECHA VUELTA CONTINUA

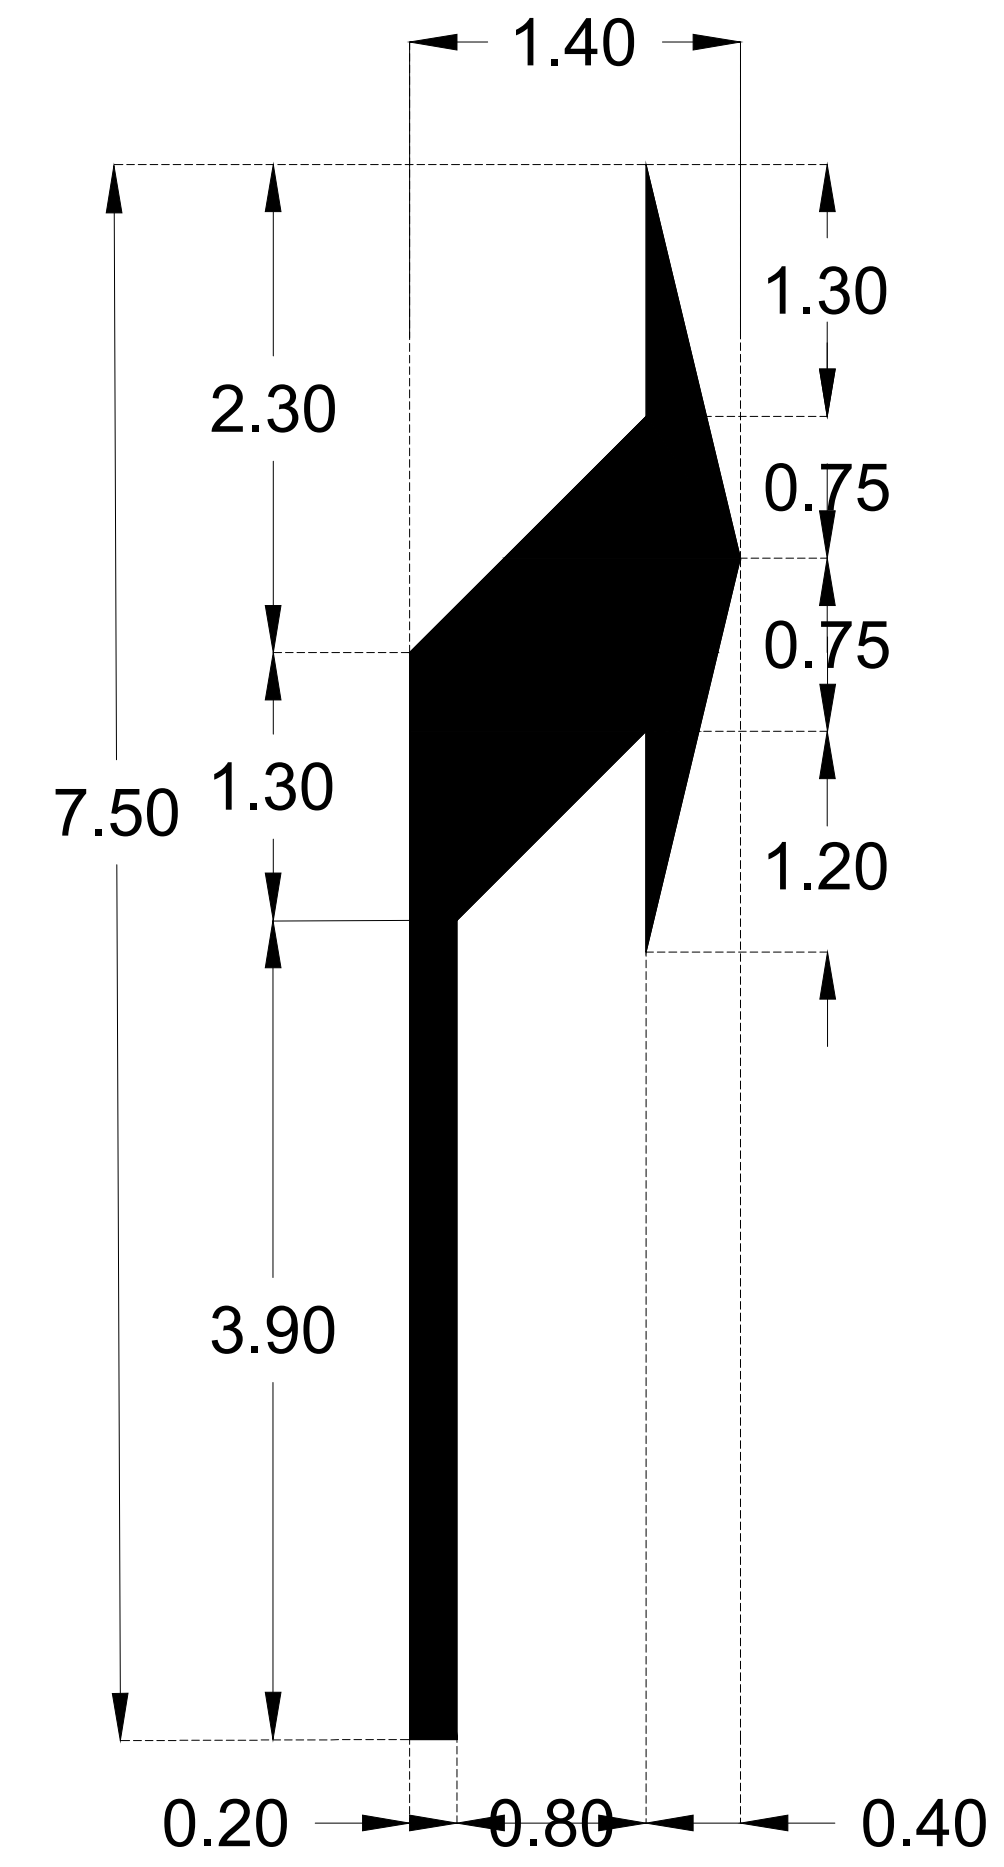

LOCALIZACIÓN

Latitud: 19.274026

Longitud: -103.739376

Latitud: 19.268132

Longitud: -103.729413

SIMBOLOGÍA

LINEA DISCONTINUA 0.10MX2.0M, DIVISORA DE CARRIL

LINEA DISCONTINUA 0.10MX5.0M, DIVISORA DE CARRIL

LINEA AMARILLA CONTINUA 0.10M, CAMELLÓN

LINEA CONTINUA 0.10M, DIVISORA DE CARRIL

■ ■ ■

VIALETA RETROREFLEJANTE

|||||

CRUCE PEATONAL 0.40MX3M

LINEA DE ALTO 0.60M

→

FLECHA VUELTA

🚲

PICTOGRAMA DE CICLOVIA

CUBER

CUBER CONSTRUCCIONES S.A. DE C.V.

EMPRESA CONSTRUCTORA

PROYECTO:

"REHABILITACIÓN DE PAVIMENTO CON ASFALTO EN AV. MARÍA AHUMADA DE GÓMEZ, TRAMO DE LA AV. ENRIQUE CORONA MORFÍN A CALLE CUYUTLÁN, VARIAS COLONIAS, VILLA DE ÁLVAREZ, COL."

CONTENIDO:

PROYECTO FINAL

COMUNIDAD/ COLONIA

VARIAS COLONIAS.

CLAVE:

PL-03

REVISÓ:

DPTO. DE PROYECTOS

ESCALA:

SN/E

PROYECTO:

DPTO. DE PROYECTOS

DIBUJÓ:

M.A.C. E.R.C.B

ARQ. MARTHA TERESA RANGEL CABRERA

DIRECTORA GENERAL DE DESARROLLO MUNICIPAL

ARQ. GAMALIEL PERALTA MARTINEZ

SUPERVISOR TECNICO RESPONSABLE

ARQ. RAYMUNDO GONZALEZ SALDAÑA

JEFE DE SUPERVISION

M.A.C. EDGAR RENE CRUZ BENAVIDES

CUBER CONSTRUCCIONES S.A. DE C.V.

ROUTA DEL ARCHIVO:

FECHA:

21 AGO 2024