


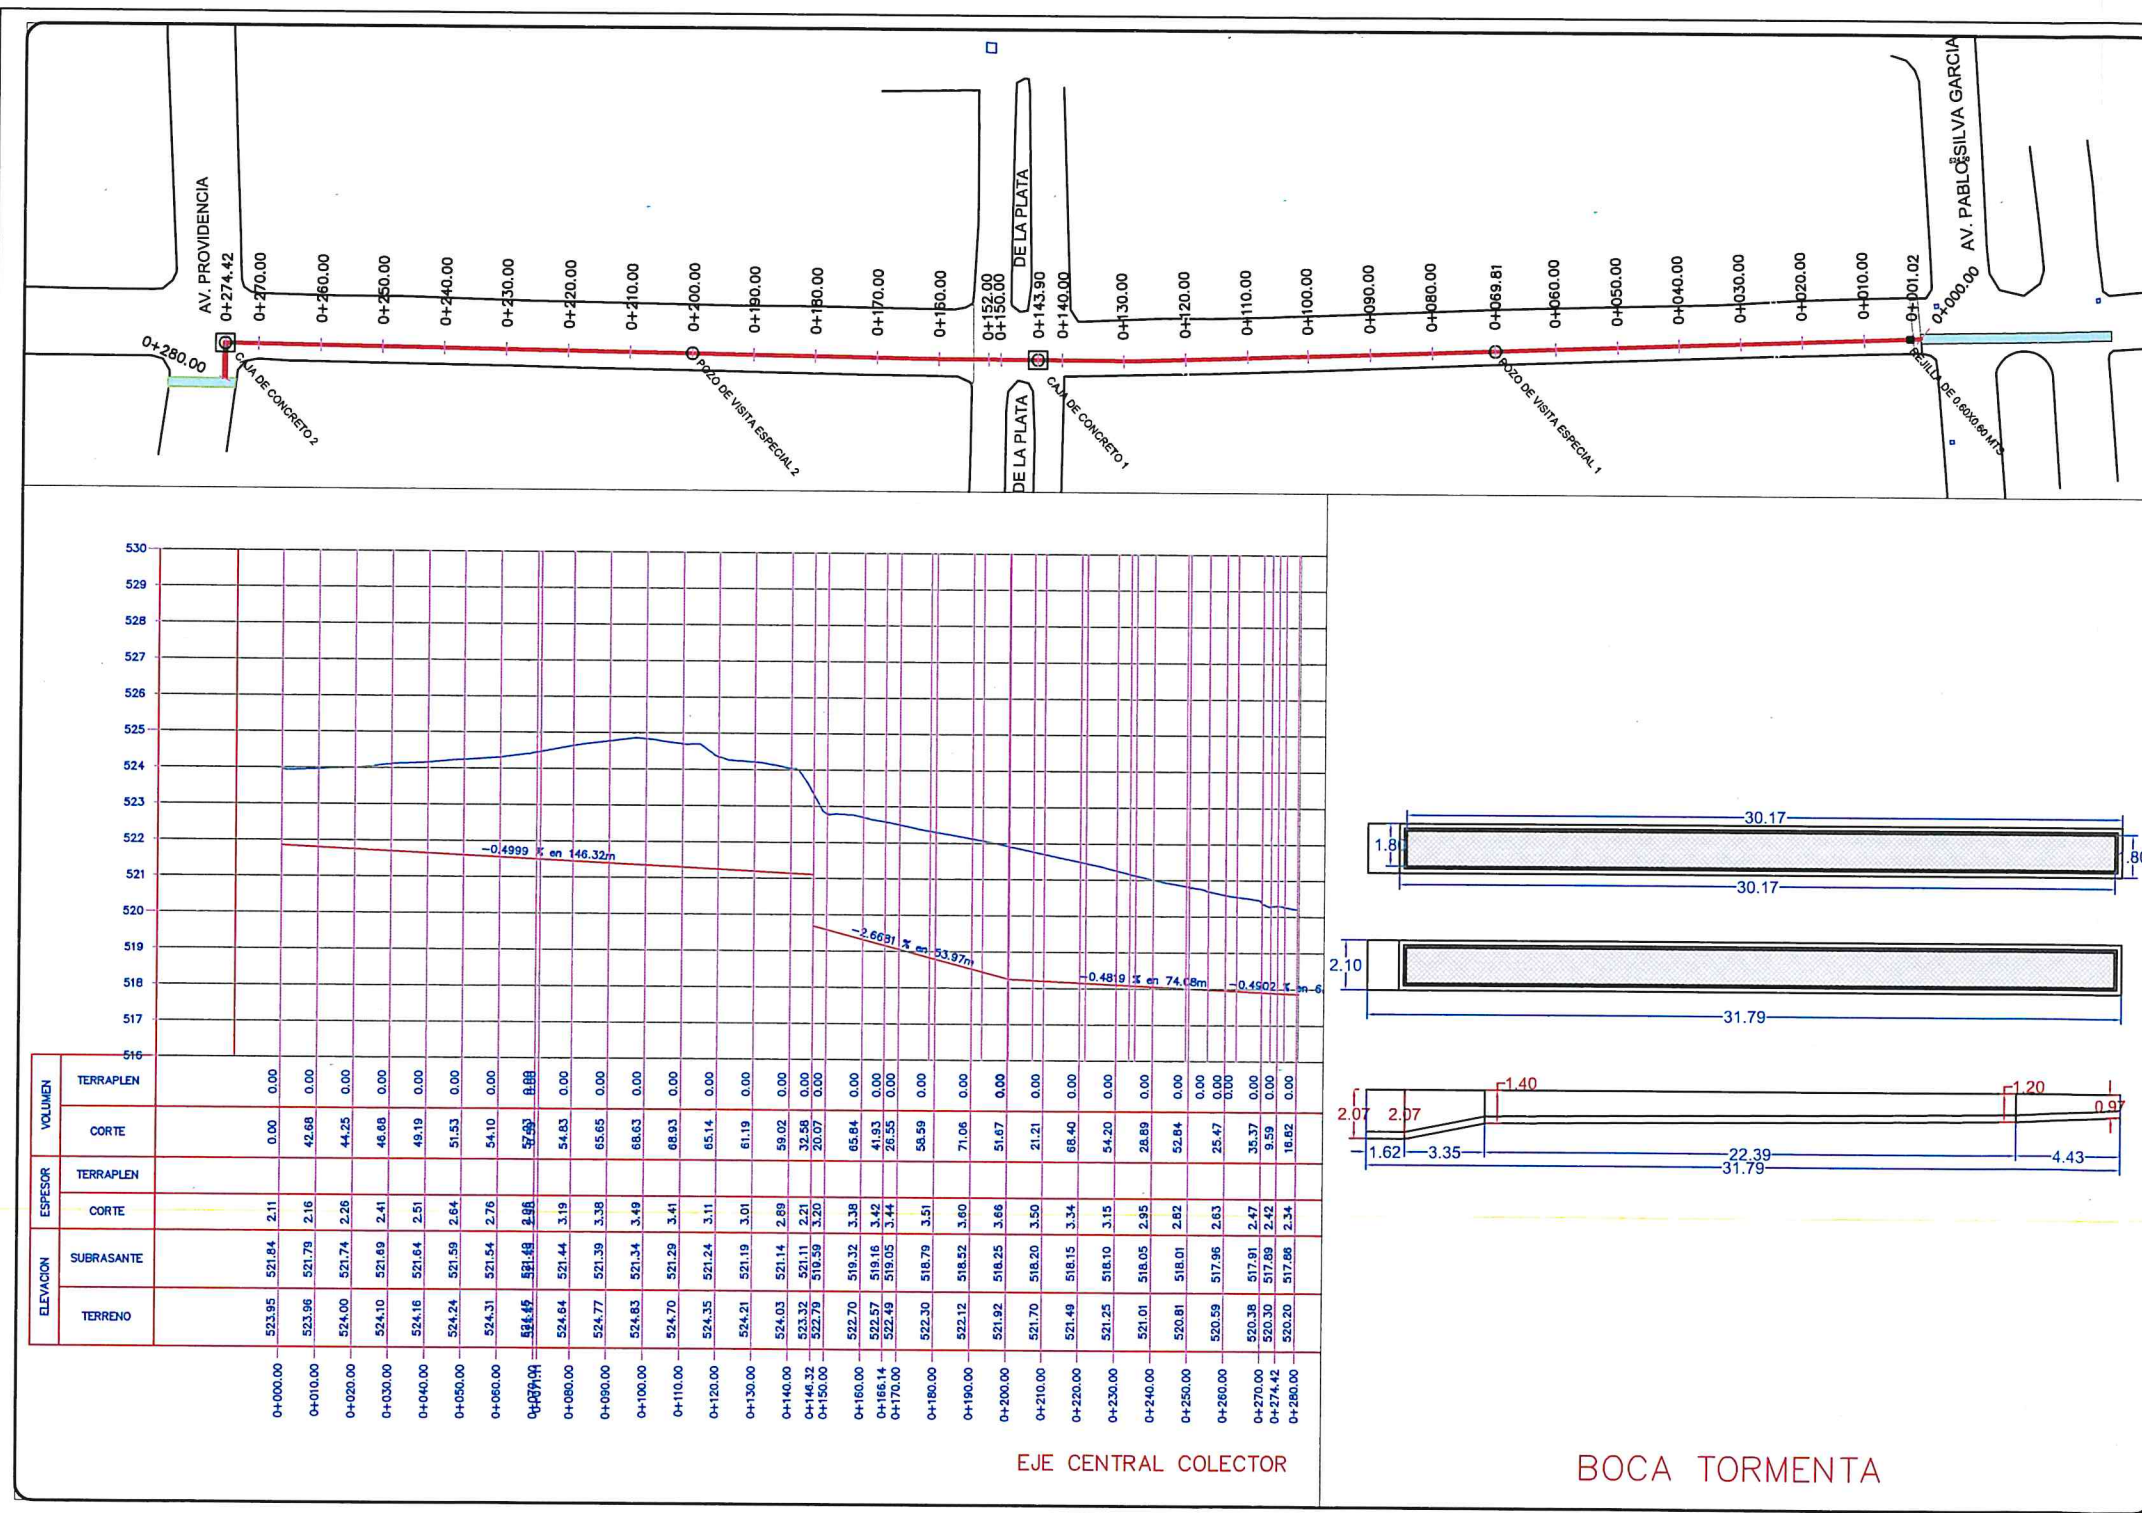

LOCALIZACION

**GOBIERNO MUNICIPAL
DE VILLA DE ÁLVAREZ
2021-2024**

**H. AYUNTAMIENTO DE VILLA DE ÁLVAREZ
DIRECCIÓN DE CONSTRUCCIÓN DE OBRA PÚBLICA**

OBRA:
FAISM-24-04.- CONSTRUCCIÓN DE
RED DE ALCANTARILLADO PARA
AGUA PLUVIAL EN LA CALLE DR.
MIGUEL GALINDO TRAMO AV. PABLO
SILVA GARCÍA A AV. PROVIDENCIA,
COLONIAS VILLA DE ORO Y VILLAS
PROVIDENCIA, VILLA DE ÁLVAREZ,
COLS.

PROYECTO FINAL

AUTORIZACION:

ARQ. MARTHA RANGEL CABRERA
Directora General de Desarrollo Municipal

ARQ. GAMALIEL PERALTA MARTÍNEZ
Supervisor de Obra

ARQ. RAYMUNDO GONZÁLEZ SALDAÑA
Jefe de Supervisión de Obra

ING. RAUL ALVAREZ LEPE
Ralad S.A. DE C.V.

RALAD, S.A. DE C.V.

CALCULO:	FUENTE:
DESEO:	01
LUGAR Y FECHA: VILLA DE ÁLVAREZ, COL. JULIO 2024	
Escala: SIN ESCALA	