




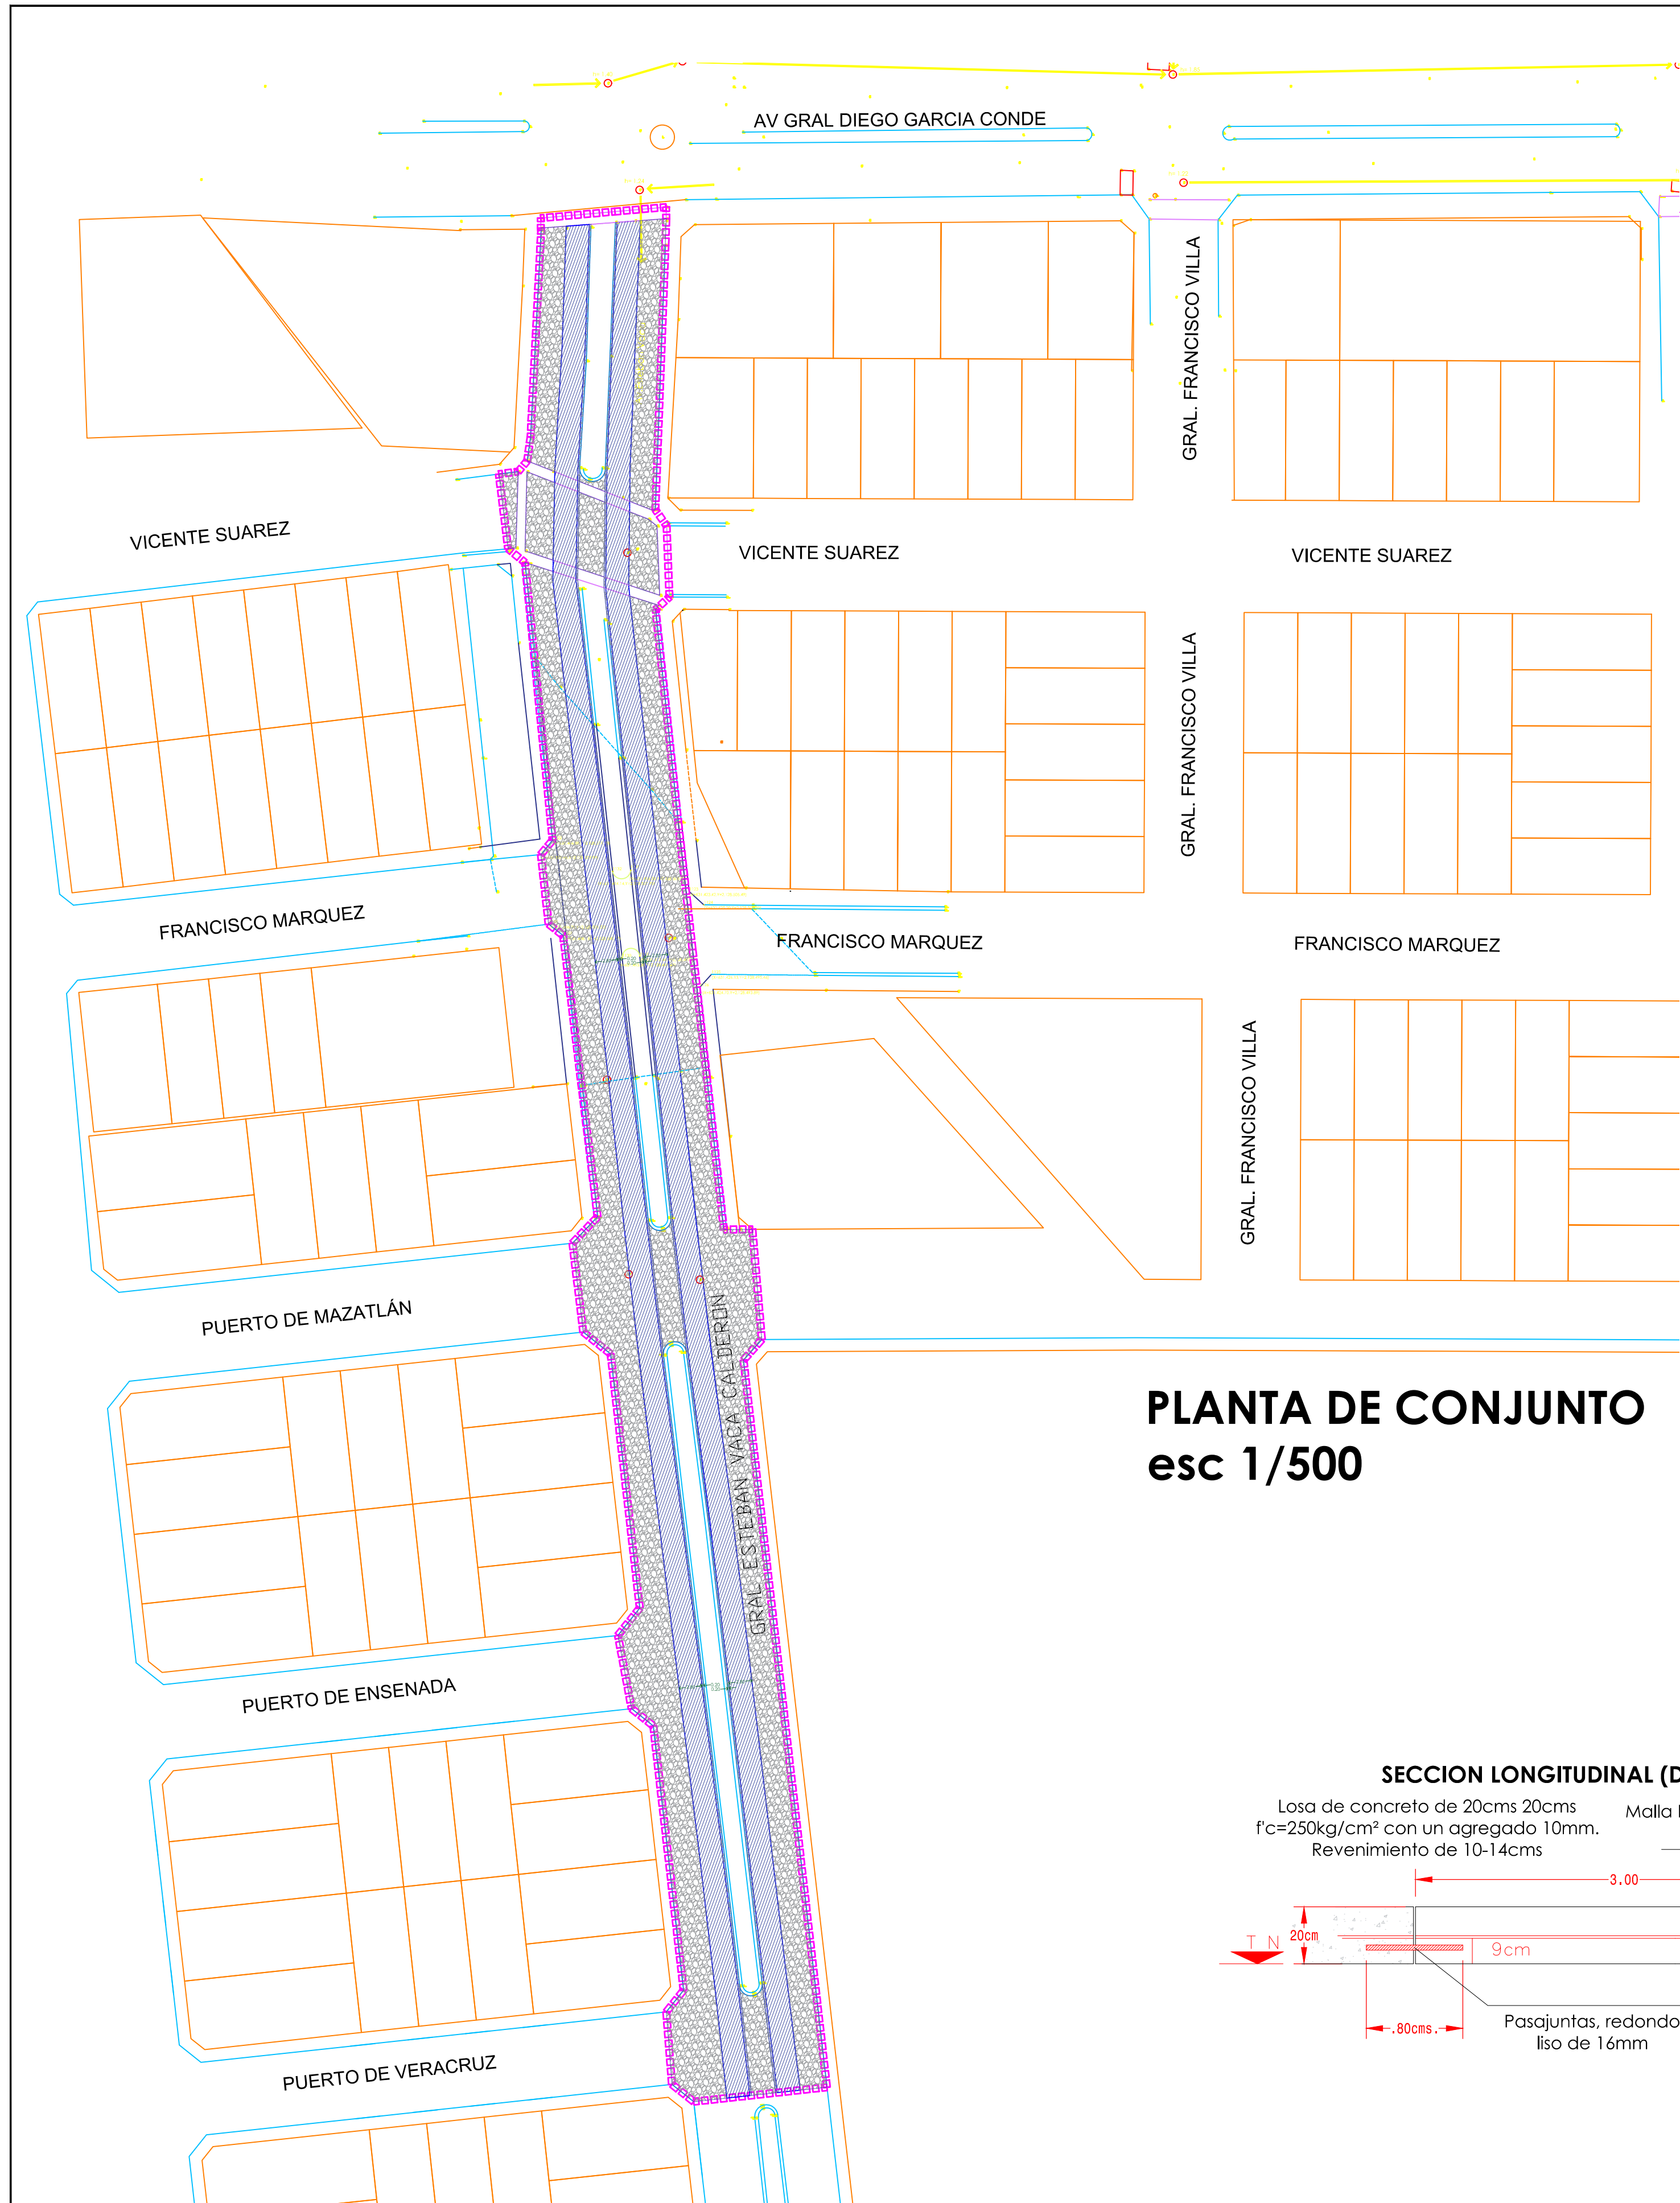


PLANTA DE CONJUNTO
esc 1/500

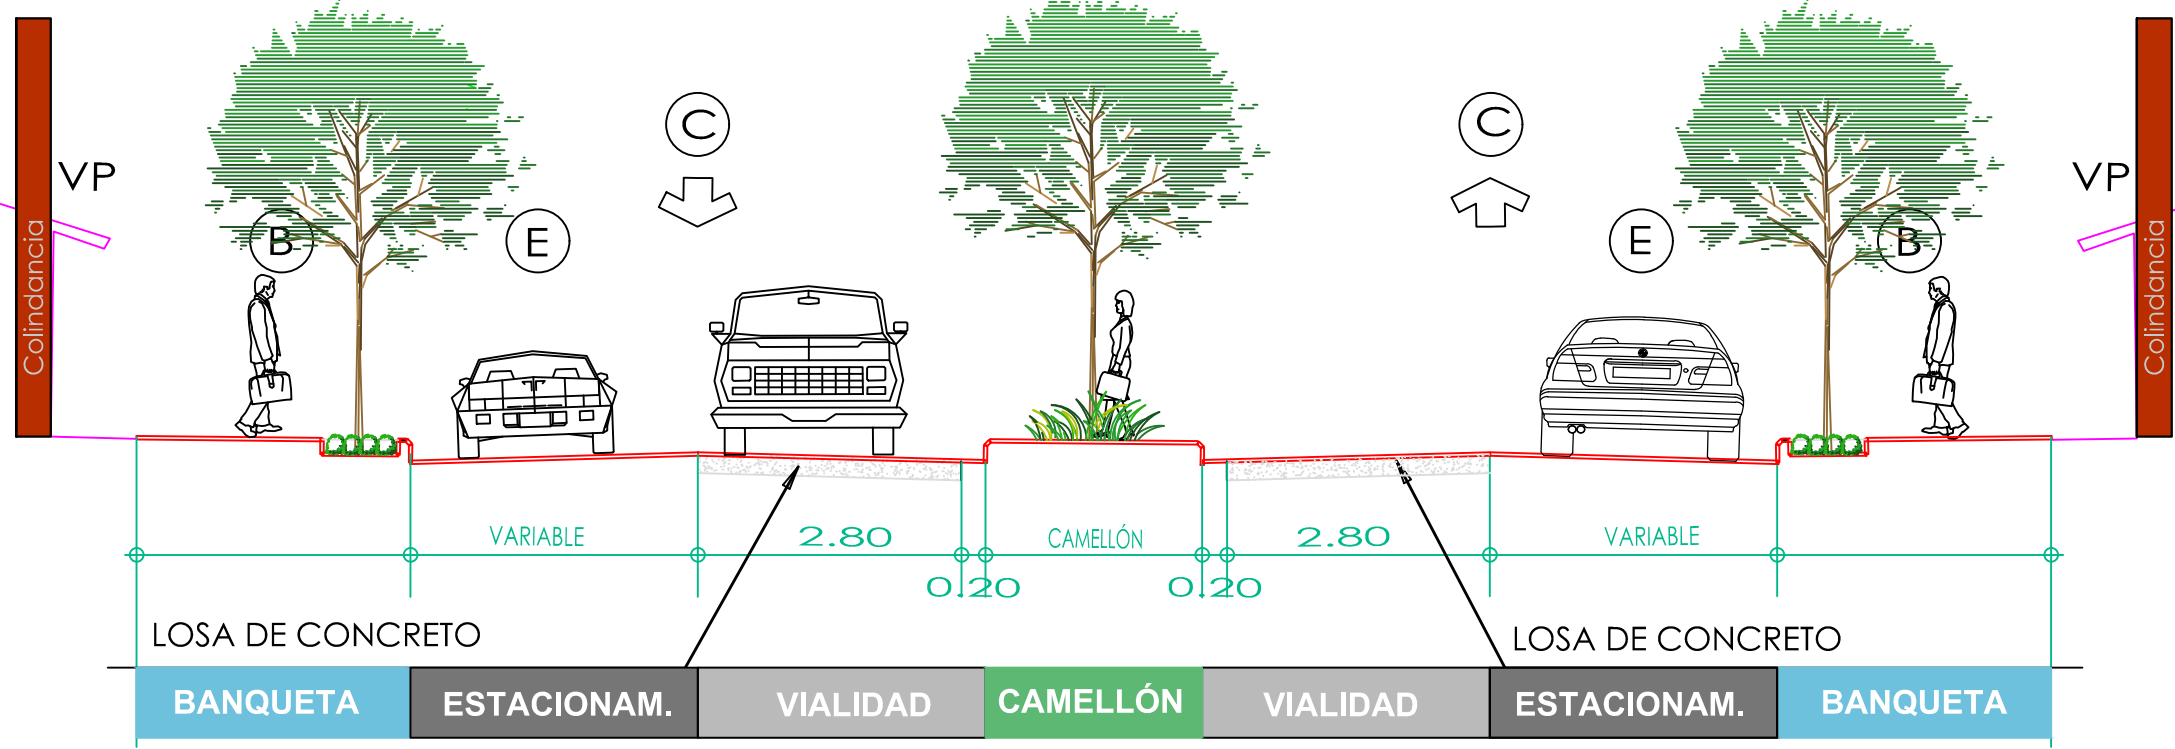


PERFIL DE CALLE CON BANQUETA POR UN LADO Y CAMELLÓN POR OTRO

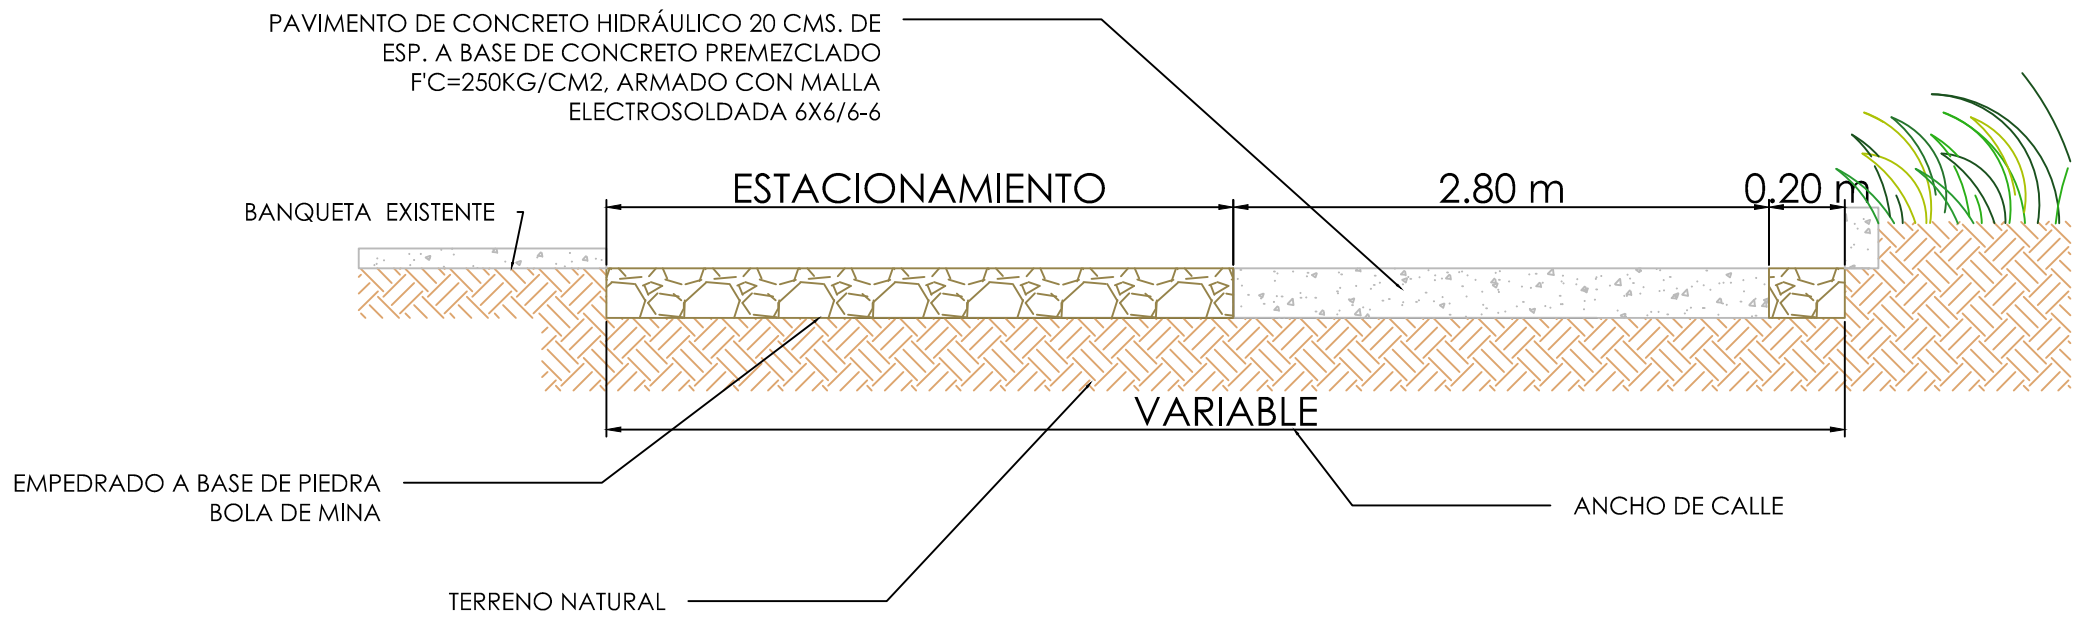


PLANTA DE COLADO DE LOSAS

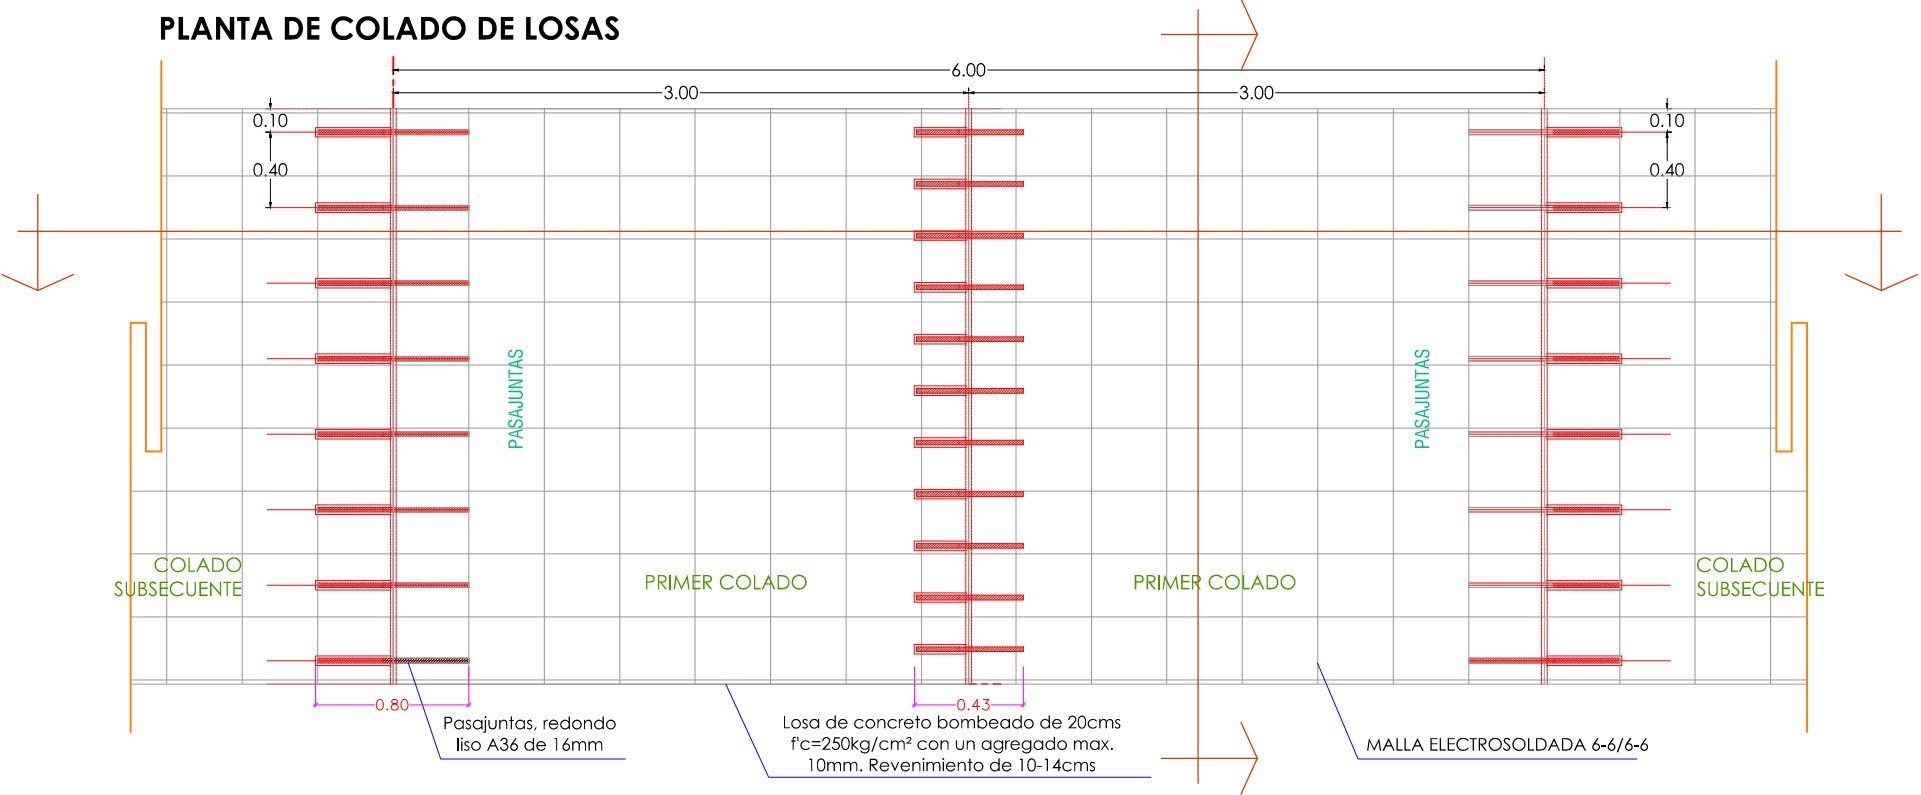


SECCION LONGITUDINAL (DETALLE)

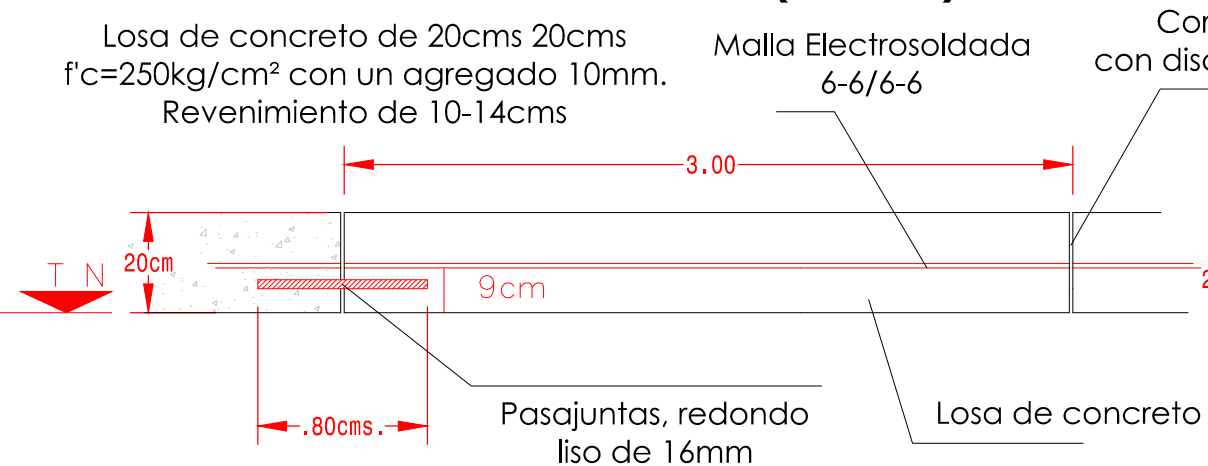

DETALLE DE PASAJUNTAS (0.80 CMS)

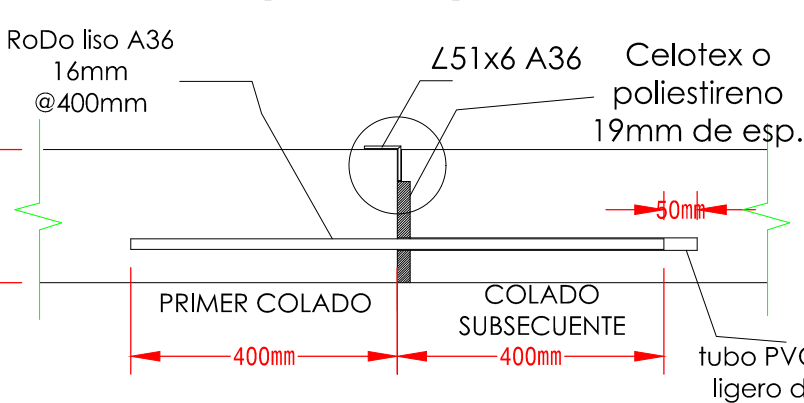

DETALLE EN JUNTA DE CONTRACCIÓN CORTE DE DISCO DE DIAMANTE

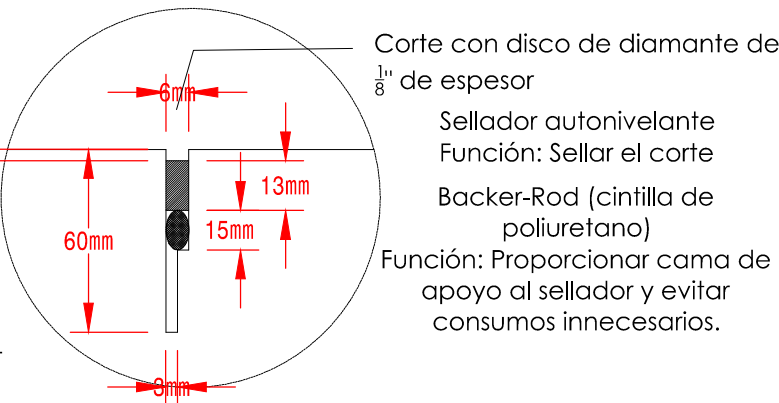

NOTAS / OBSERVACIONES

PAVIMENTACIÓN CON CONCRETO HIDRAÚLICO

ÁREA INTERVENIDA TOTAL= 3,776.52 M2

ÁREA EMPEDRADO = 3,776.52 M2

LOSA DE CONCRETO ANCHO 2.80 M = 3,776.52 M2

La Villa es
HONESTA, TRANSPARENTE Y CERCANA
H. AYUNTAMIENTO DE VILLA DE ÁLVAREZ
2021-2024

H. AYUNTAMIENTO DE VILLA DE ÁLVAREZ

Firma: **ARQ. JUAN CARLOS CASTEÑEDA**
DIRECTOR GENERAL DE DESARROLLO MUNICIPAL

Firma: **ARQ. MARTHA RANGEL CABRERA**
DIRECTORA DE CONSTRUCCIÓN DE OBRA PÚBLICA

Proyecto: **CONSTRUCCIÓN DE PAVIMENTO CON HUELLA DE RODAMIENTO CON CONCRETO HIDRAÚLICO EN LA CALLE GRAL. ESTEBAN VACA TRAMO AV. GRAL. DIEGO GARCÍA CONDE A CALLE PUERTO DE VERACRUZ.**

Ubicación: **CALLE GRAL. ESTEBAN VACA TRAMO AV. GRAL. DIEGO GARCÍA CONDE A CALLE PUERTO DE VERACRUZ (COL. VILLAS ALAMEDA, EL CORTUJO, JACARANDAS)**

Contenido: **PL. DE CONJUNTO PROPUESTA Y DETALLE**

Escala: **P-01**

Plano: **P-01**

Proyecto: **Arq. Mónica María Llamas M**
Área de Proyectos de Obra Pública

Dibujó: **Arq. Mónica Llamas**

Fecha: **ENERO / 2024**

Ubicación del archivo: