



VISTA SUPERIOR



VISTA LATERAL

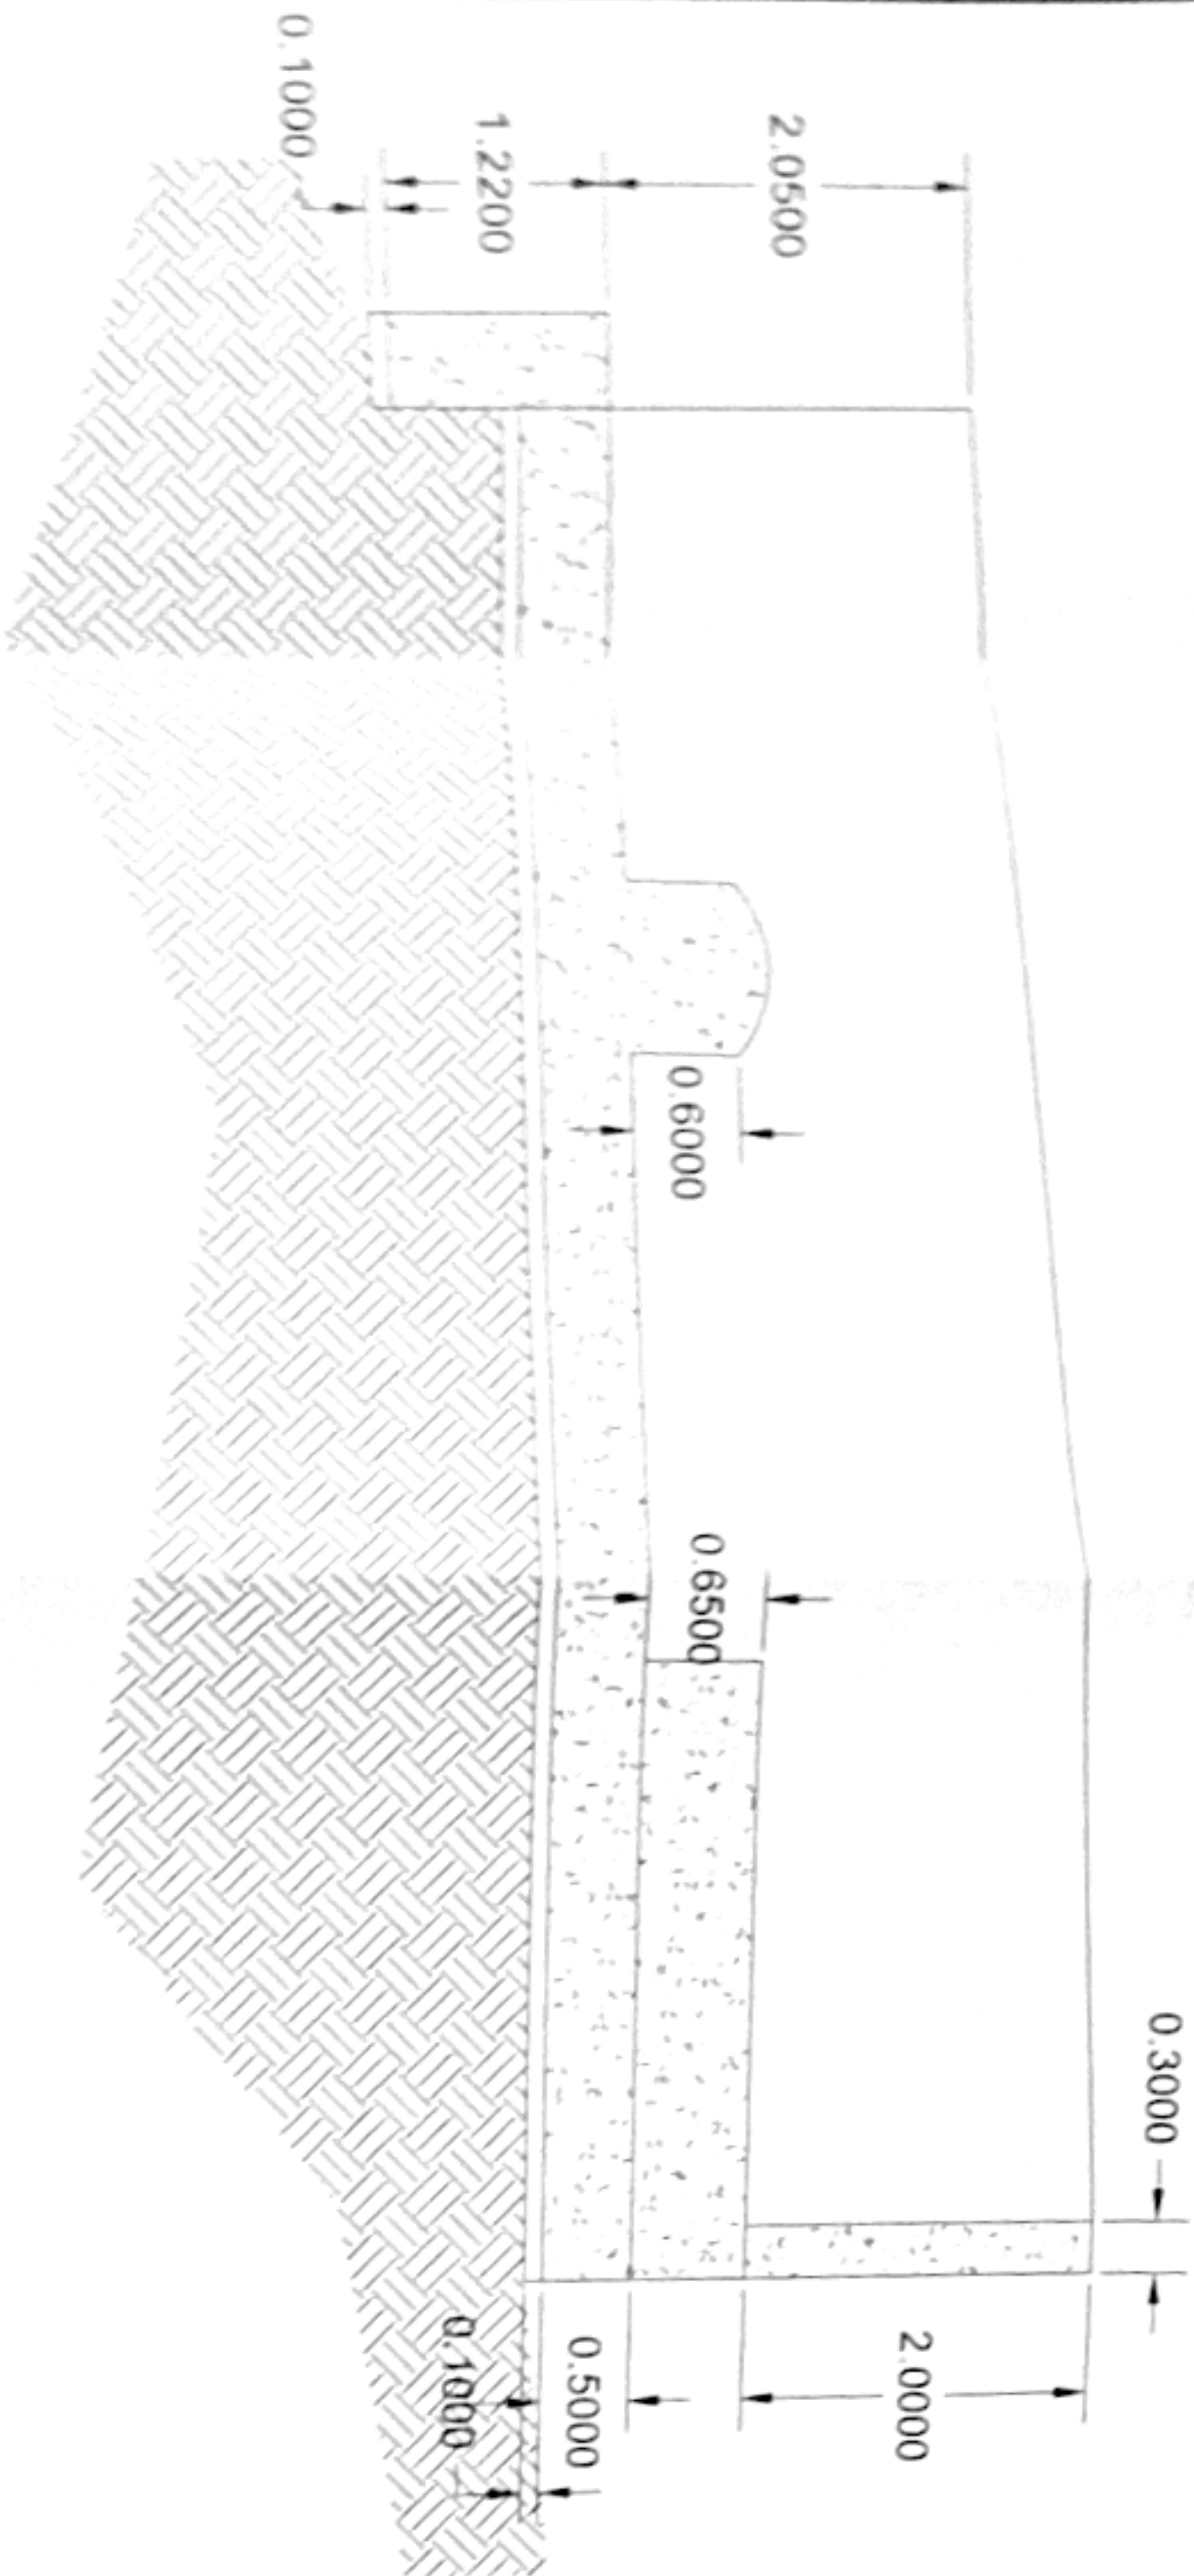

VISTA FRONTAL

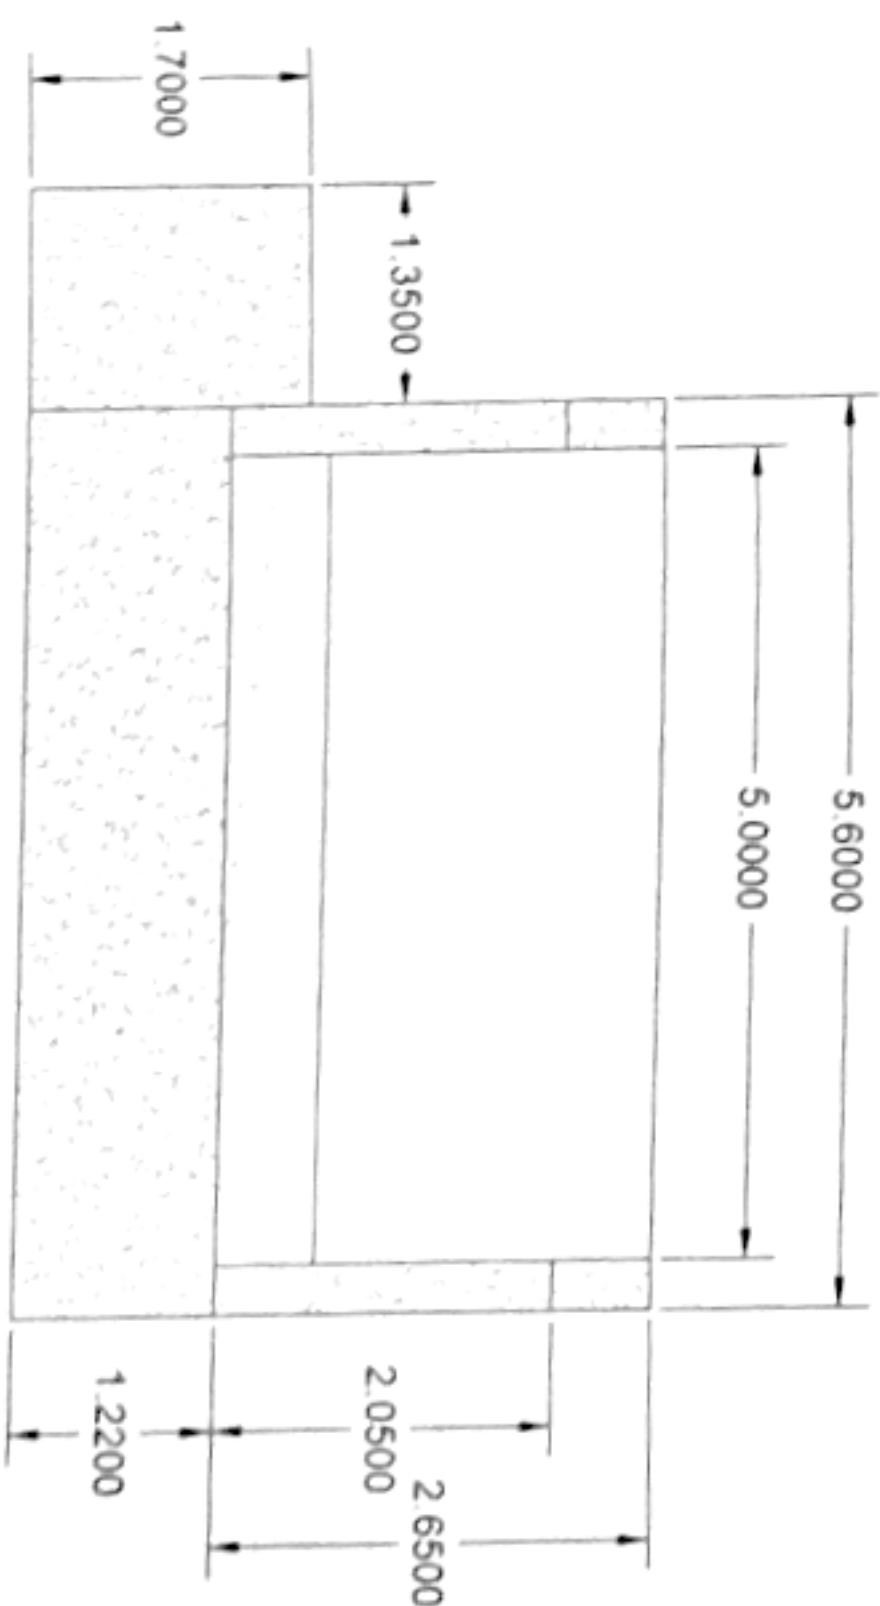

LOCALIZACION



GOBIERNO MUNICIPAL
DE VILLA DE ÁLVAREZ
2021-2024

H. AYUNTAMIENTO DE VILLA DE ÁLVAREZ
DIRECCIÓN DE CONSTRUCCIÓN DE OBRA PÚBLICA

OBRA

FAISM-24-16-VA.- CONSTRUCCIÓN DE
ESTRUCTURA DE DESCARGA PARA
DRENAJE PLUVIAL EXISTENTE, ENTRE
FRACCIONAMIENTO CIUDAD NATURA
Y LA COMARCA, VILLA DE ÁLVAREZ,
COL.

PROYECTO FINAL

AUTORIZACION

ARQ. MARTHA RANCI CABRERA
DIRECTORA GENERAL DE DESARROLLO MUNICIPAL

ARQ. GABRIEL PERALTA MARTÍNEZ
SUPERVISOR DE OBRA

R. Alvarez
ING. RAÚL ÁLVAREZ LEPE
RND S.A. DE C.V.

RALAD, S.A. DE C.V.



01

VILLA DE ÁLVAREZ, COL. DICIEMBRE 2024