

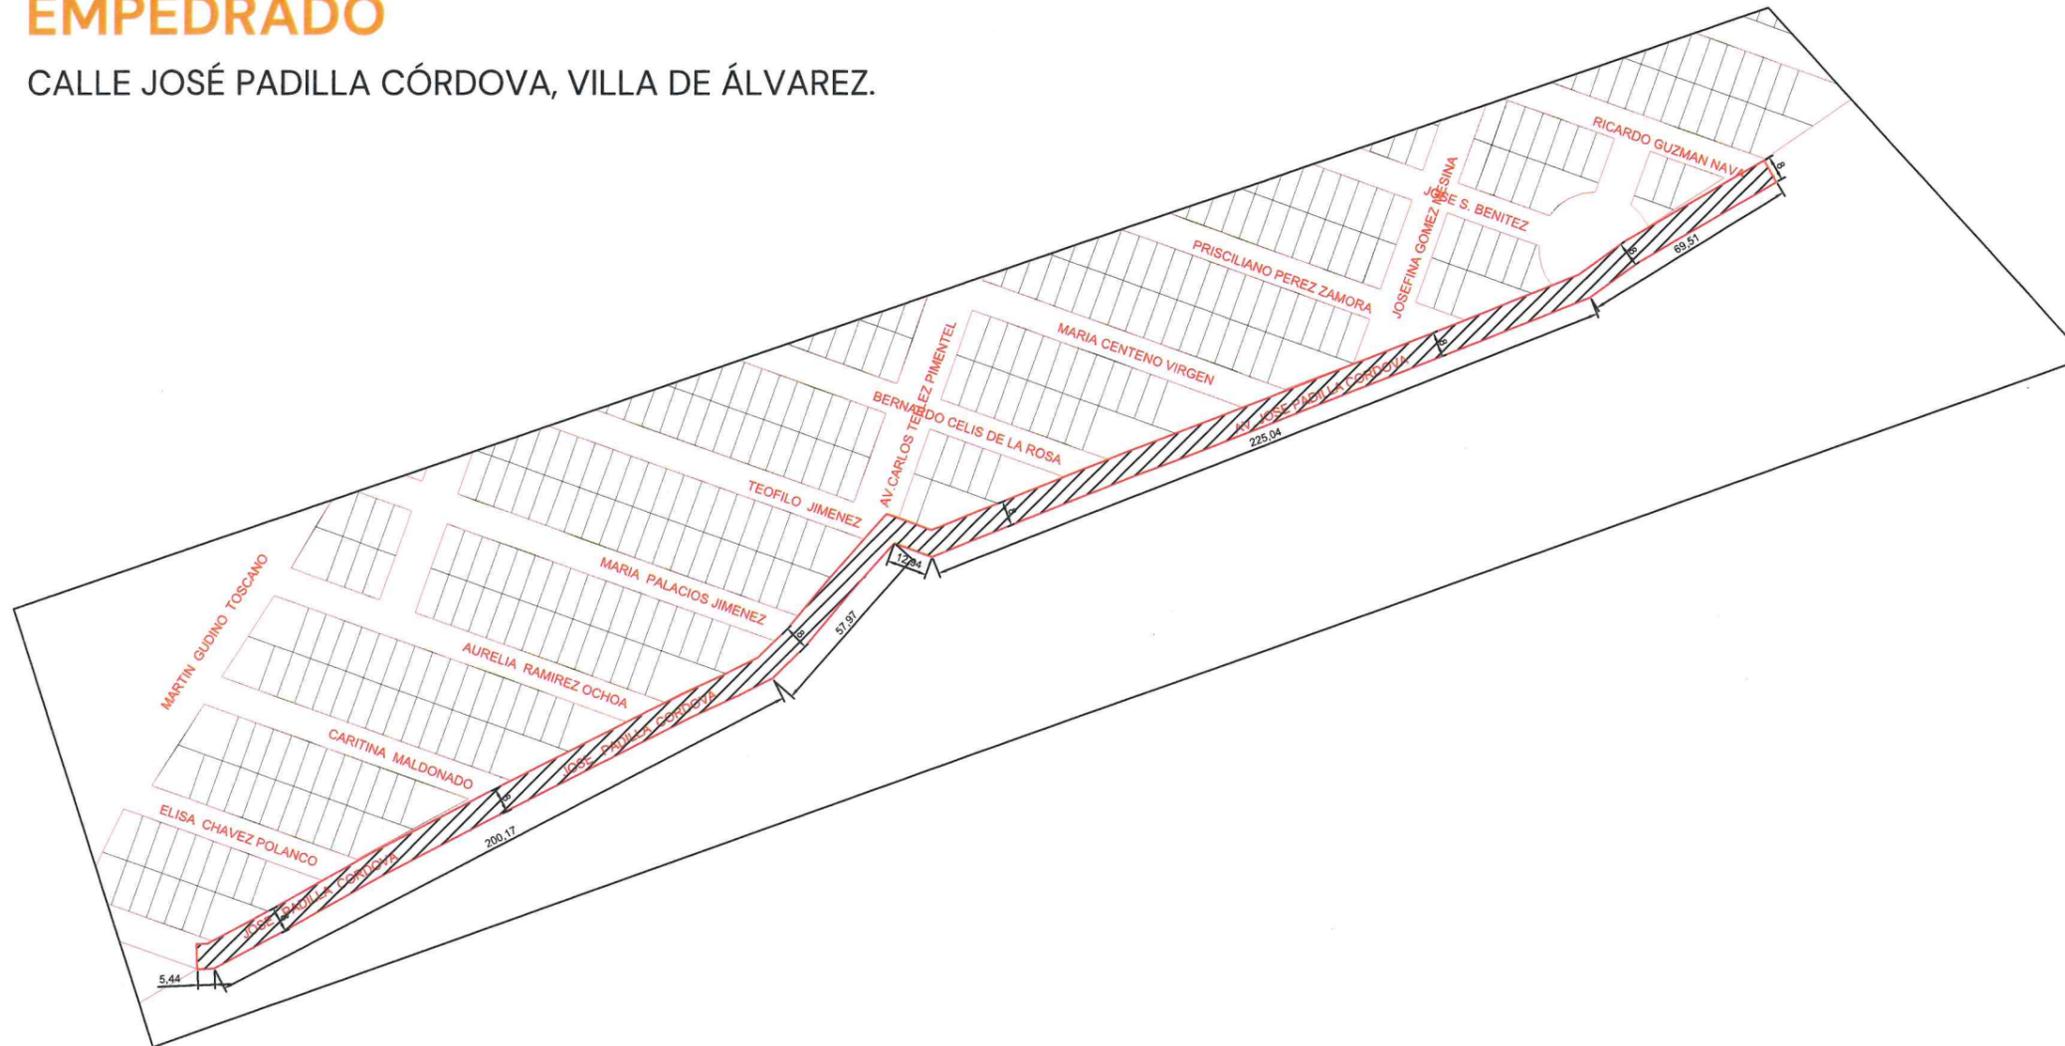
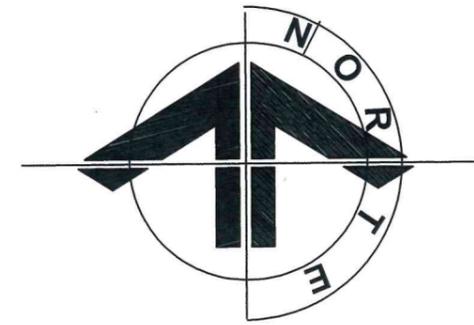


CONSTRUCCIÓN DE PAVIMENTO CON EMPEDRADO

CALLE JOSÉ PADILLA CÓRDOVA, VILLA DE ÁLVAREZ.

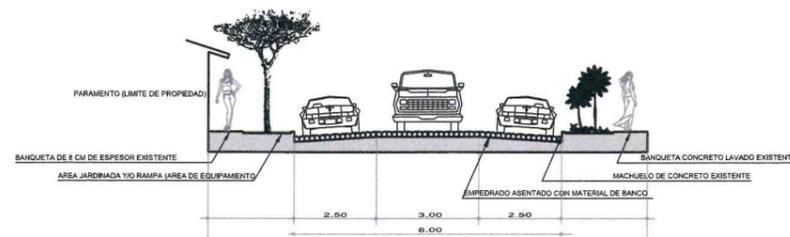

UBICACIÓN

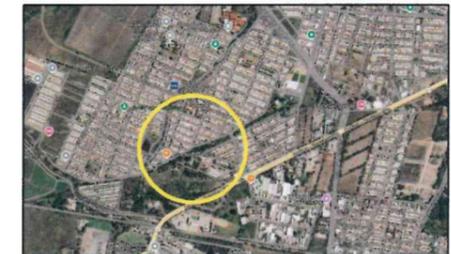

DETALLE

H. AYUNTAMIENTO DE VILLA DE ÁLVAREZ	
Firma: ARQ. MARTHA RANGEL CABRERA DIRECTOR GENERAL DE DESARROLLO MUNICIPAL	
Firma: _____ DIRECTORA DE CONSTRUCCIÓN DE OBRA PÚBLICA	
Proyecto: CONSTRUCCIÓN DE PAVIMENTO CON EMPEDRADO ASENTADO SOBRE MATERIAL DE BANCO CON PIEDRA DE LA REGIÓN EN VIALIDAD.	
Ubicación: CALLE JOSÉ PADILLA CÓRDOVA, COL. RANCHO BLANCO, VILLA DE ÁLVAREZ, COLIMA.	
Contenido: PLANTA	
Escala:	Plano: P-01 Proyecto: _____ Dibujo: _____
Fecha:	2024 Ubicación del archivo: _____