
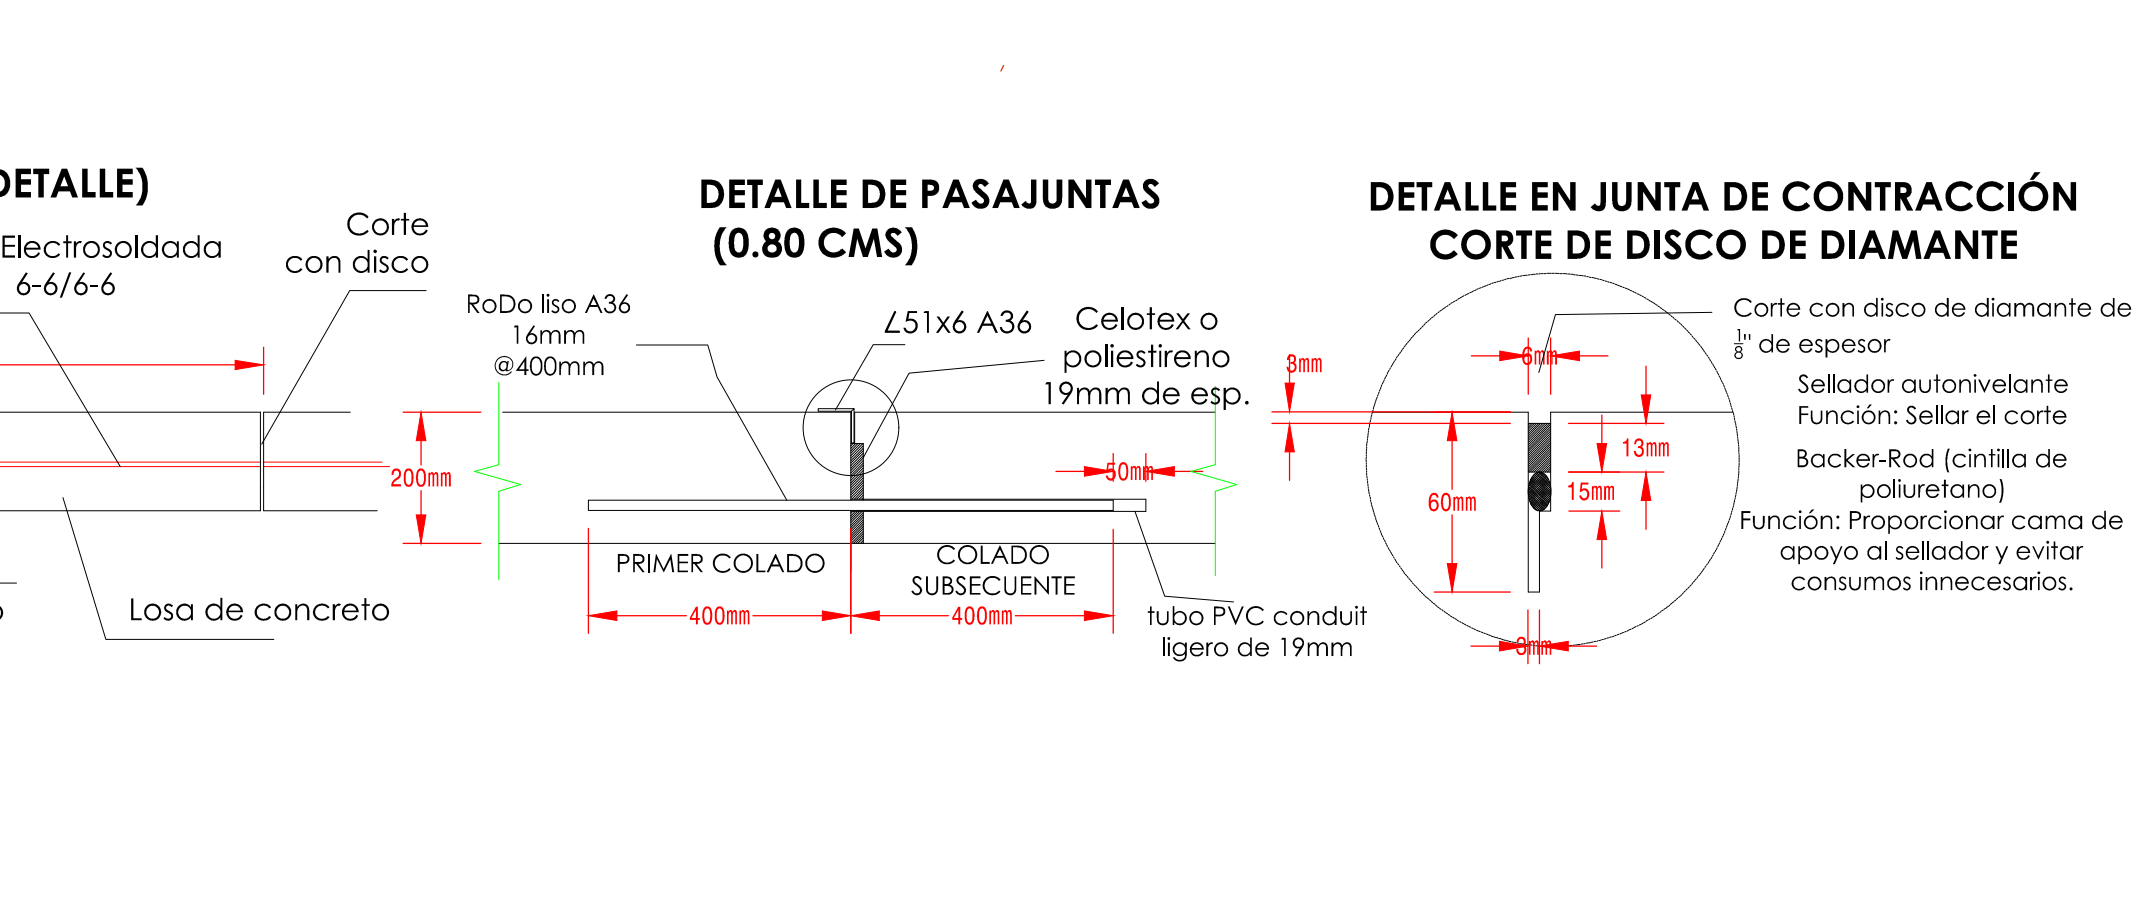
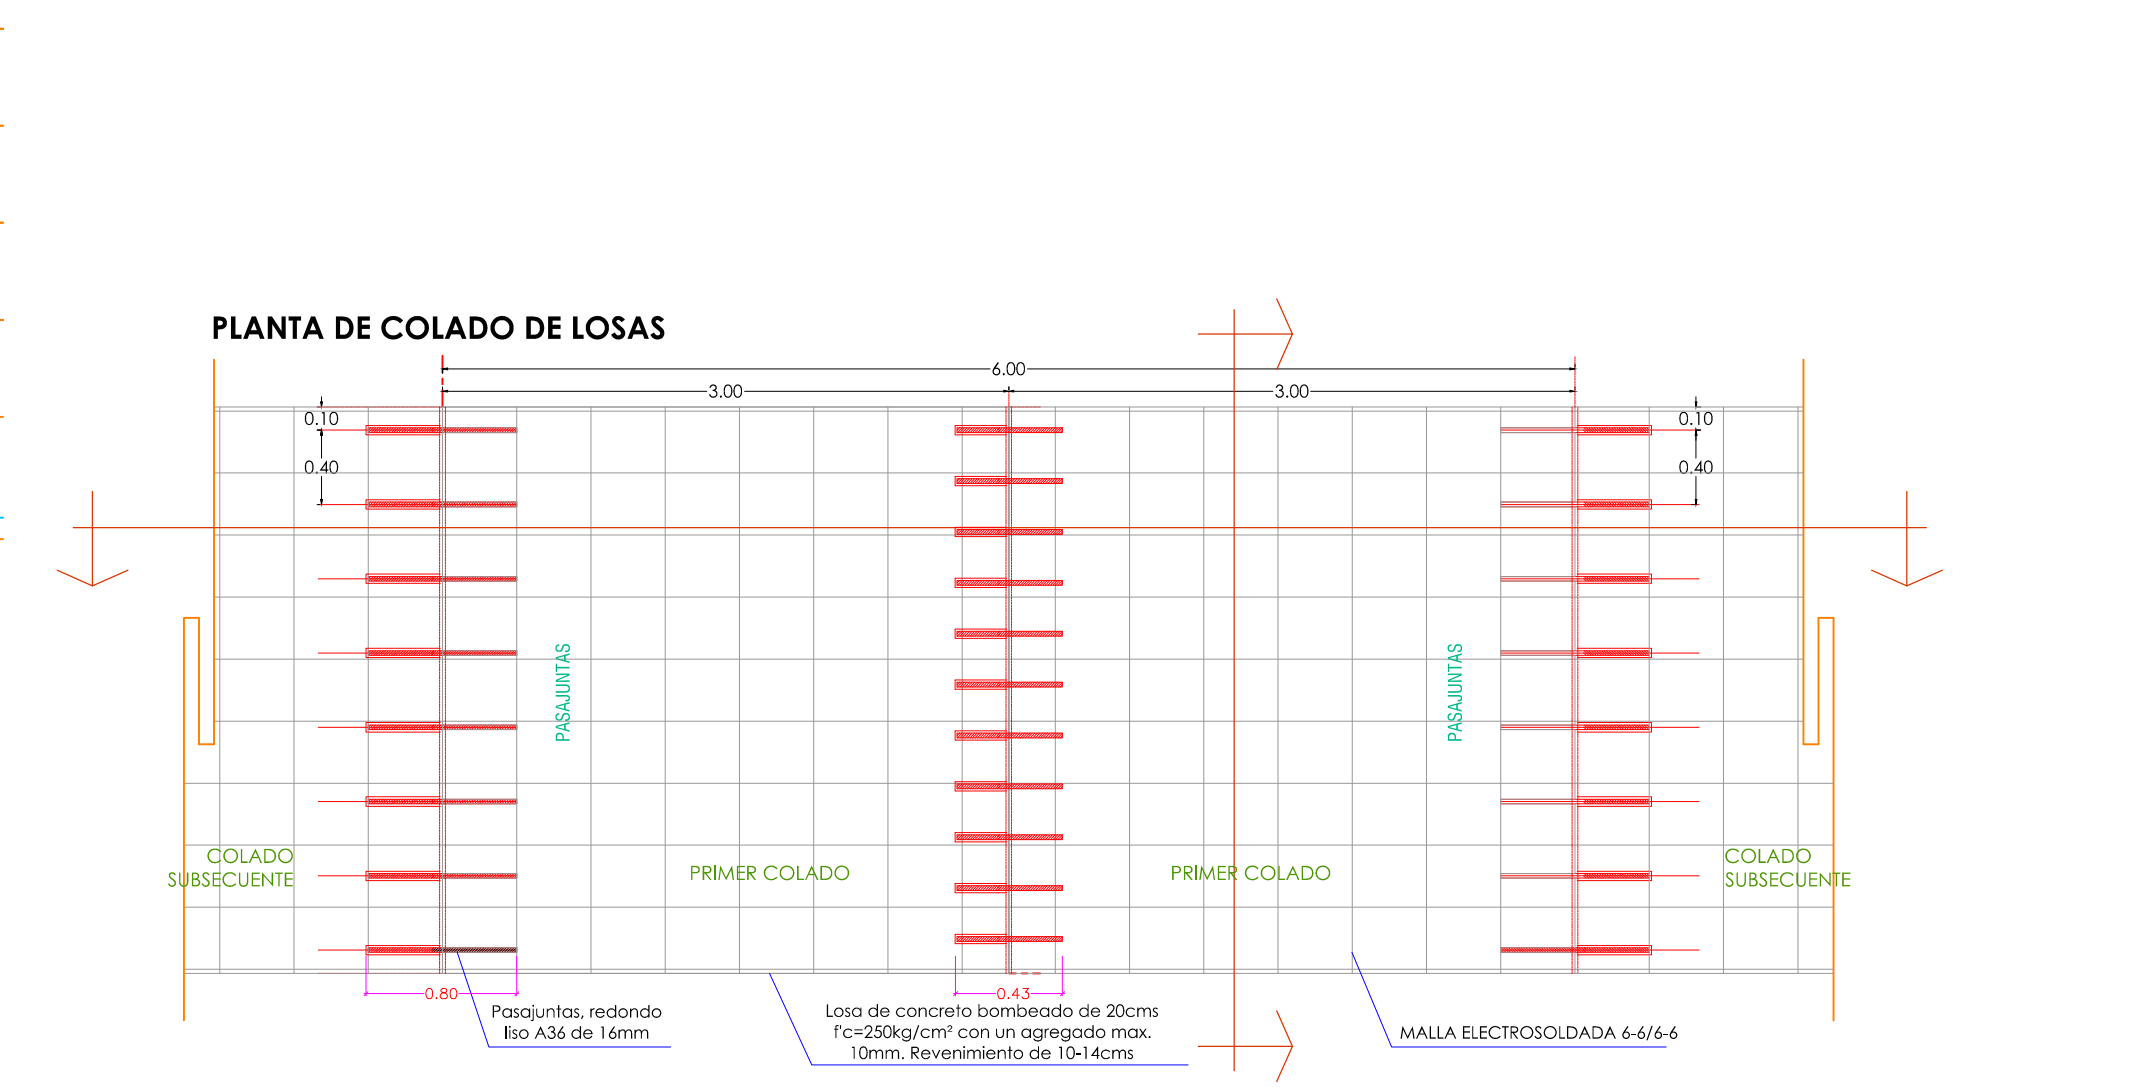
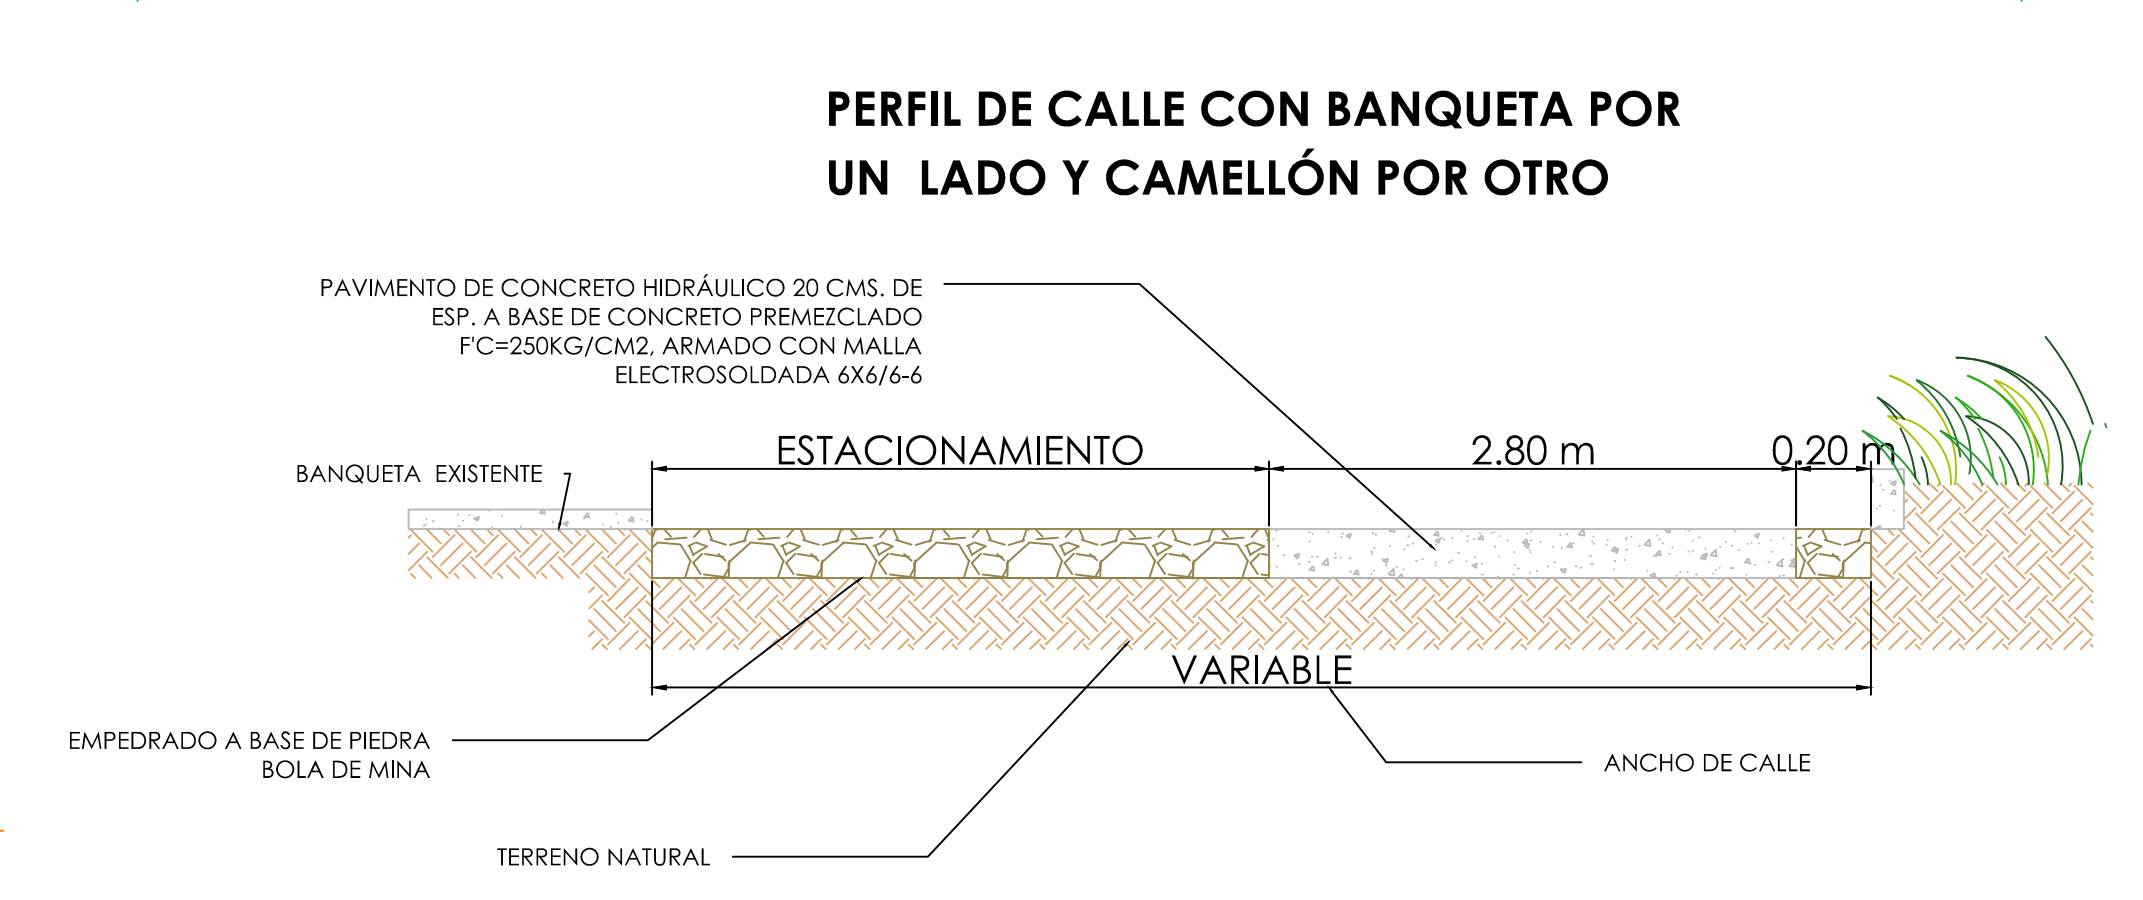
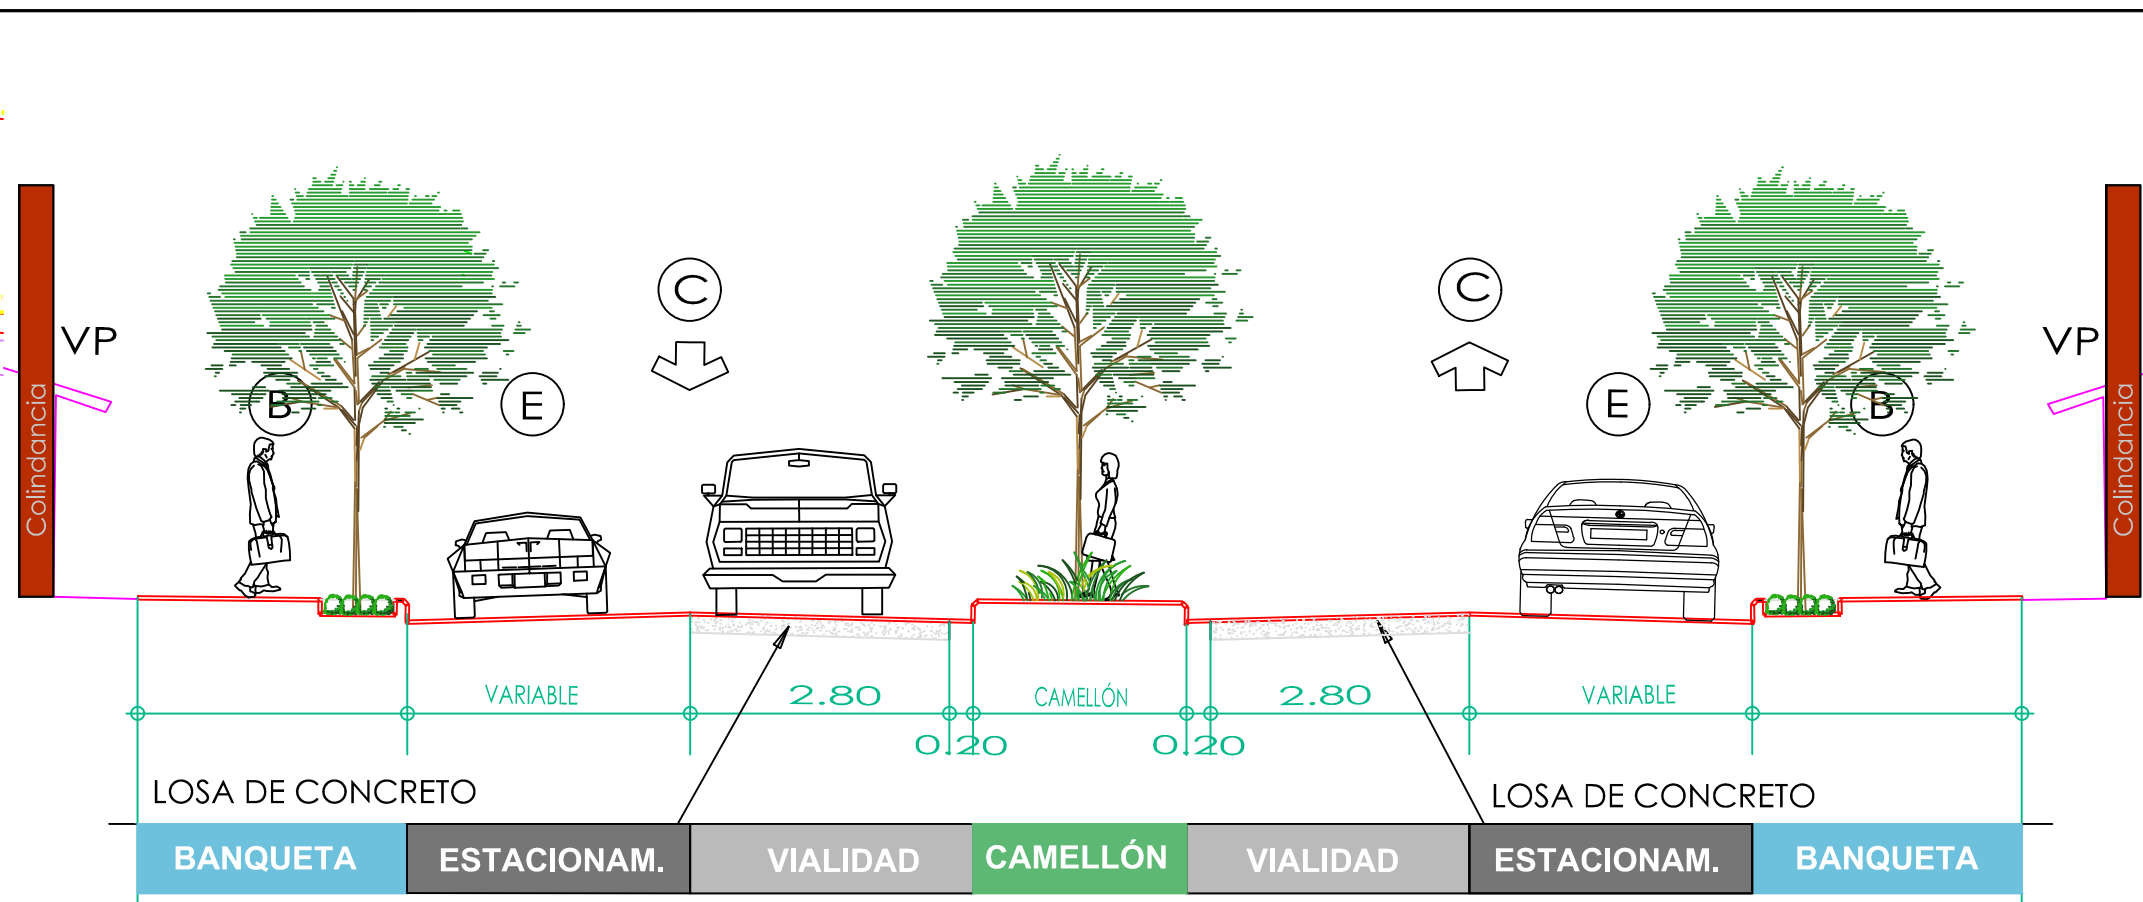


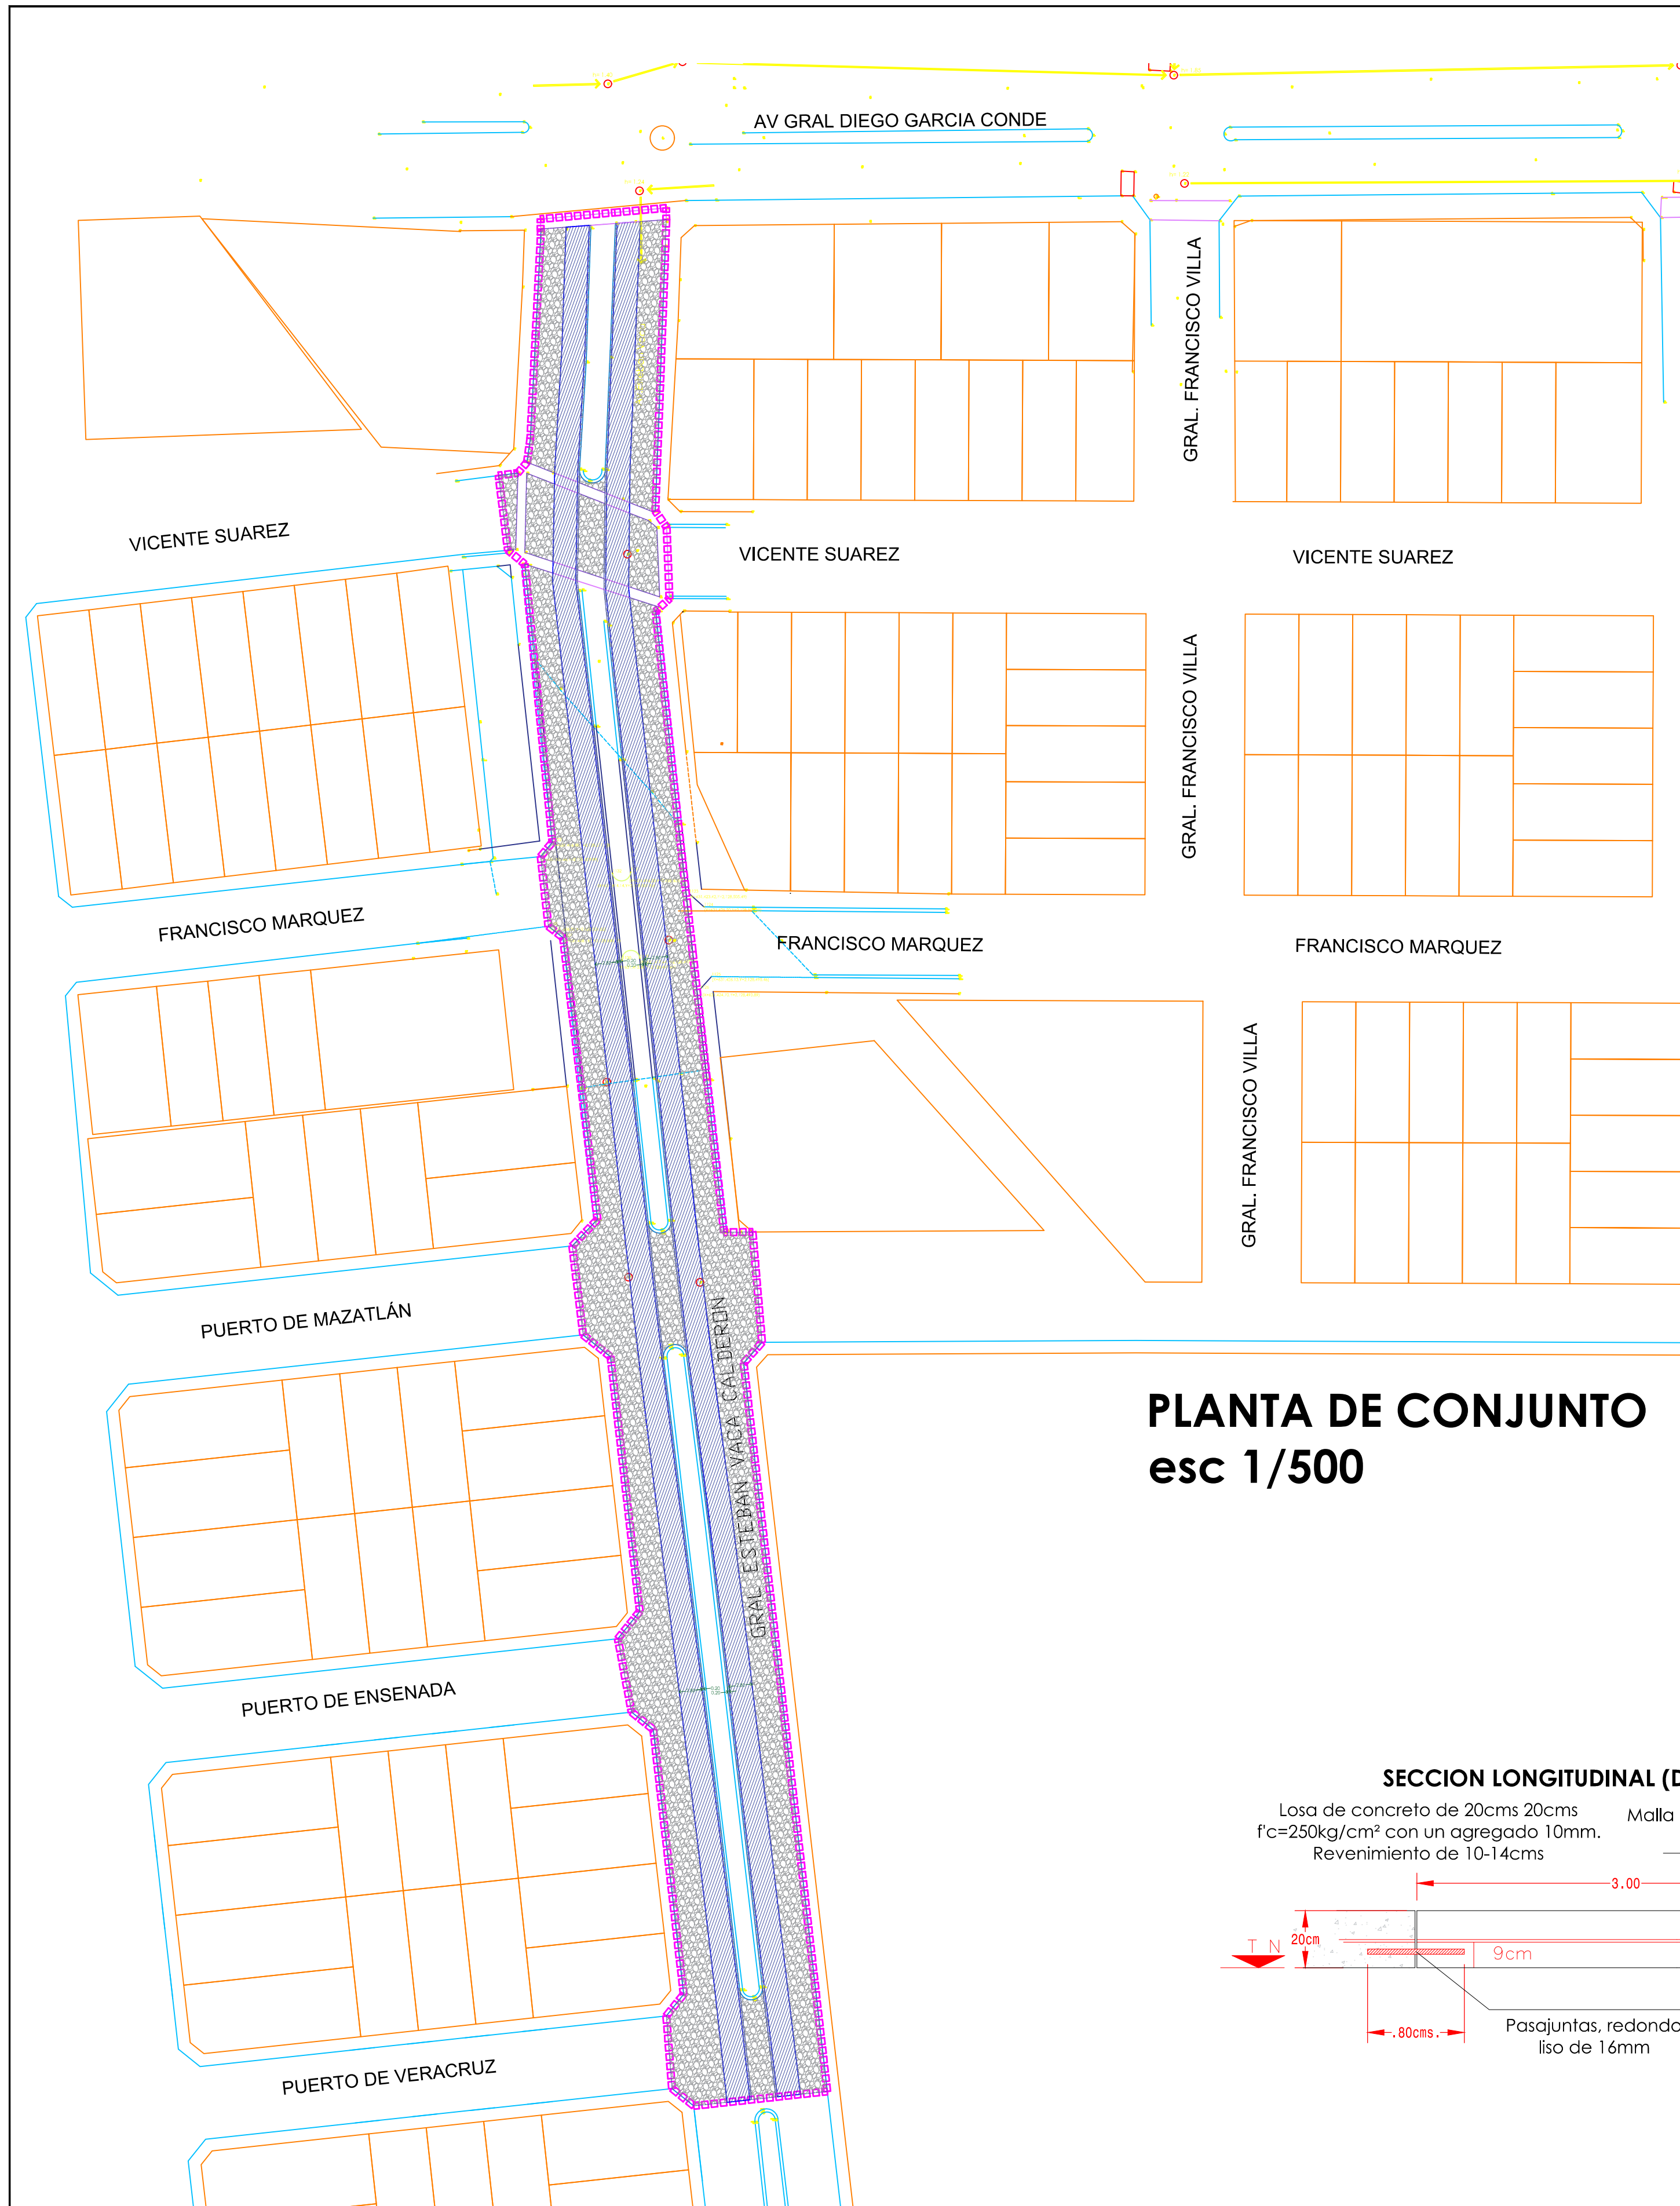

NOTAS / OBSERVACIONES

PAVIMENTACIÓN CON CONCRETO HIDRÁULICO

ÁREA INTERVENIDA
TOTAL= 3,776.52 M2

ÁREA EMPEDRADO
= 3,776.52 M2

LOSA DE CONCRETO
ANCHO 2.80 M
= 3,776.52 M2

La Villa es

HONESTA, TRANSPARENTE Y CERCANA

H. AYUNTAMIENTO DE VILLA DE ÁLVAREZ

2021-2024

H. AYUNTAMIENTO DE VILLA DE ÁLVAREZ

Firma:

ARQ. MARTHA RANGEL CABRERA

DIRECTORA GENERAL DE DESARROLLO MUNICIPAL

Firma:

DIRECTOR DE CONSTRUCCIÓN DE OBRA PÚBLICA

Proyecto:

CONSTRUCCIÓN DE PAVIMENTO CON HUELLA DE RODAMIENTO CON CONCRETO HIDRÁULICO EN LA CALLE GRAL. ESTEBAN VACA TRAMO AV. GRAL. DIEGO GARCÍA CONDE A CALLE PUERTO DE VERACRUZ (COL. VILLAS ALAMEDA, EL CORTIJO, JACARANDAS)

Ubicación:

CALLE GRAL. ESTEBAN VACA TRAMO AV. GRAL. DIEGO GARCÍA CONDE A CALLE PUERTO DE VERACRUZ (COL. VILLAS ALAMEDA, EL CORTIJO, JACARANDAS)

Contenido:

PL. DE CONJUNTO PROPUESTA Y DETALLE

Escala:

Plano:

Proyecto:

Dibujó:

Escala:

Plano:

Proyecto:

Dibujó:

Fecha:

Ubicación del archivo:

Fecha:

Ubicación del archivo: