

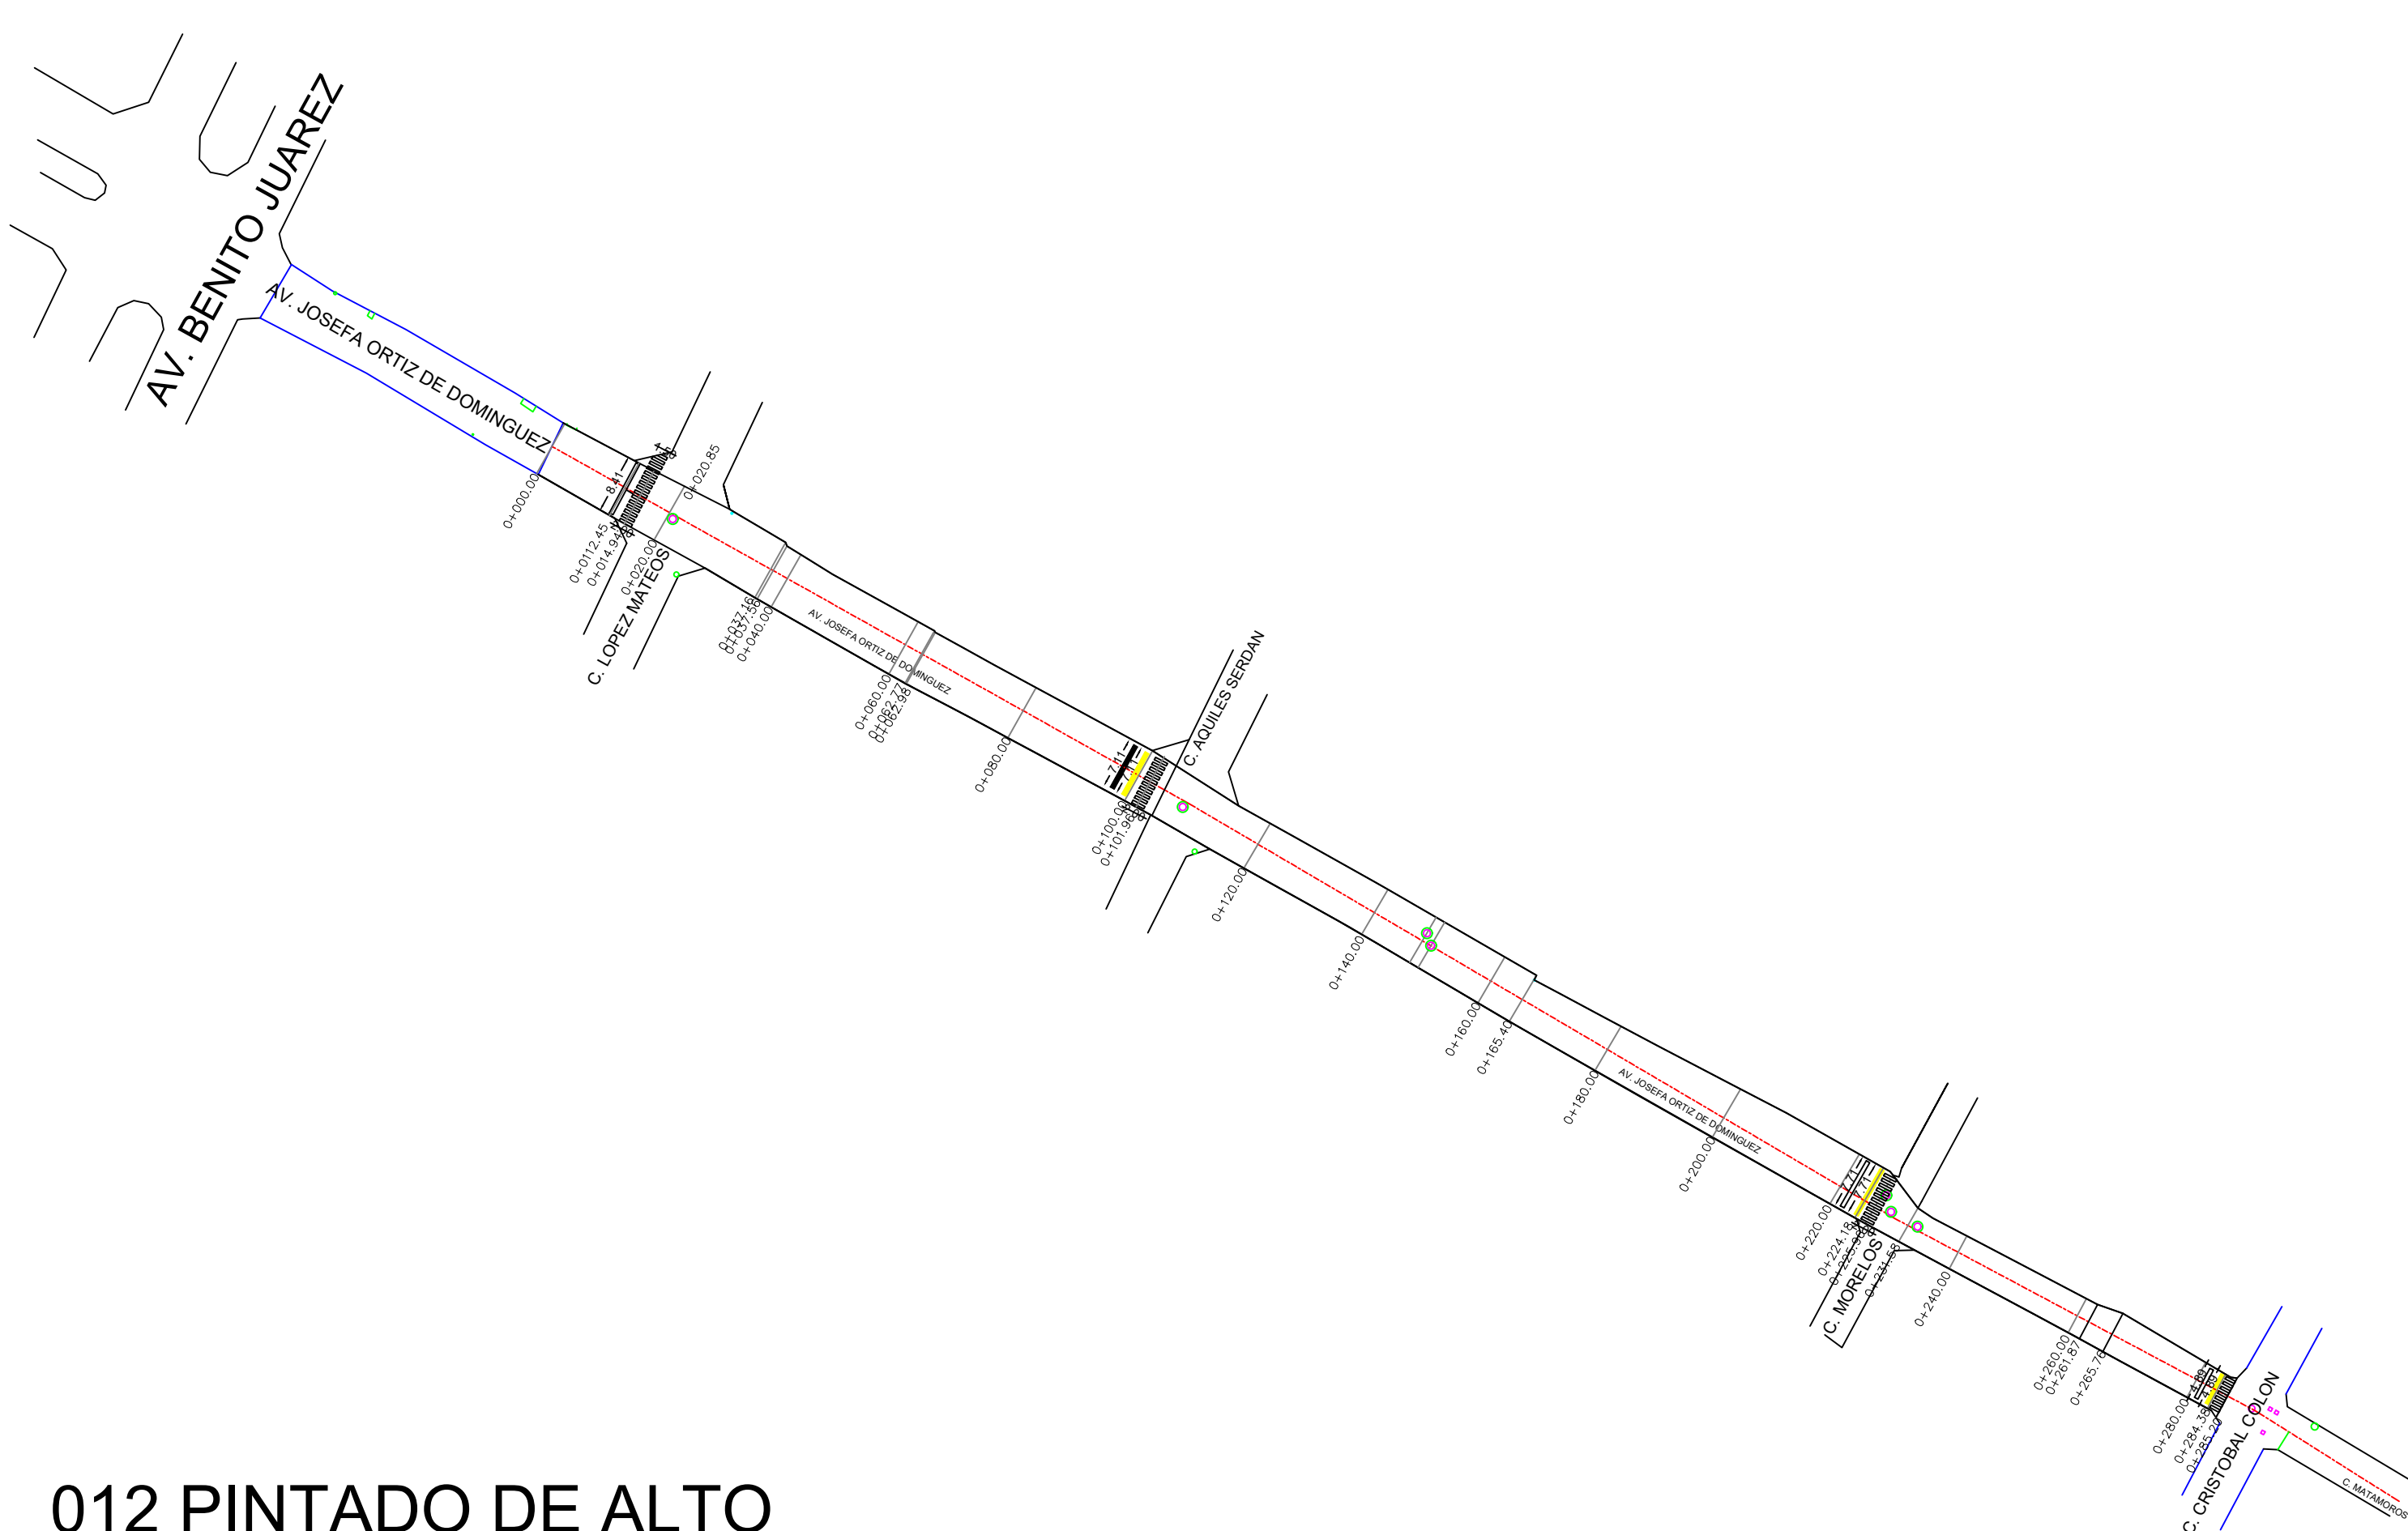


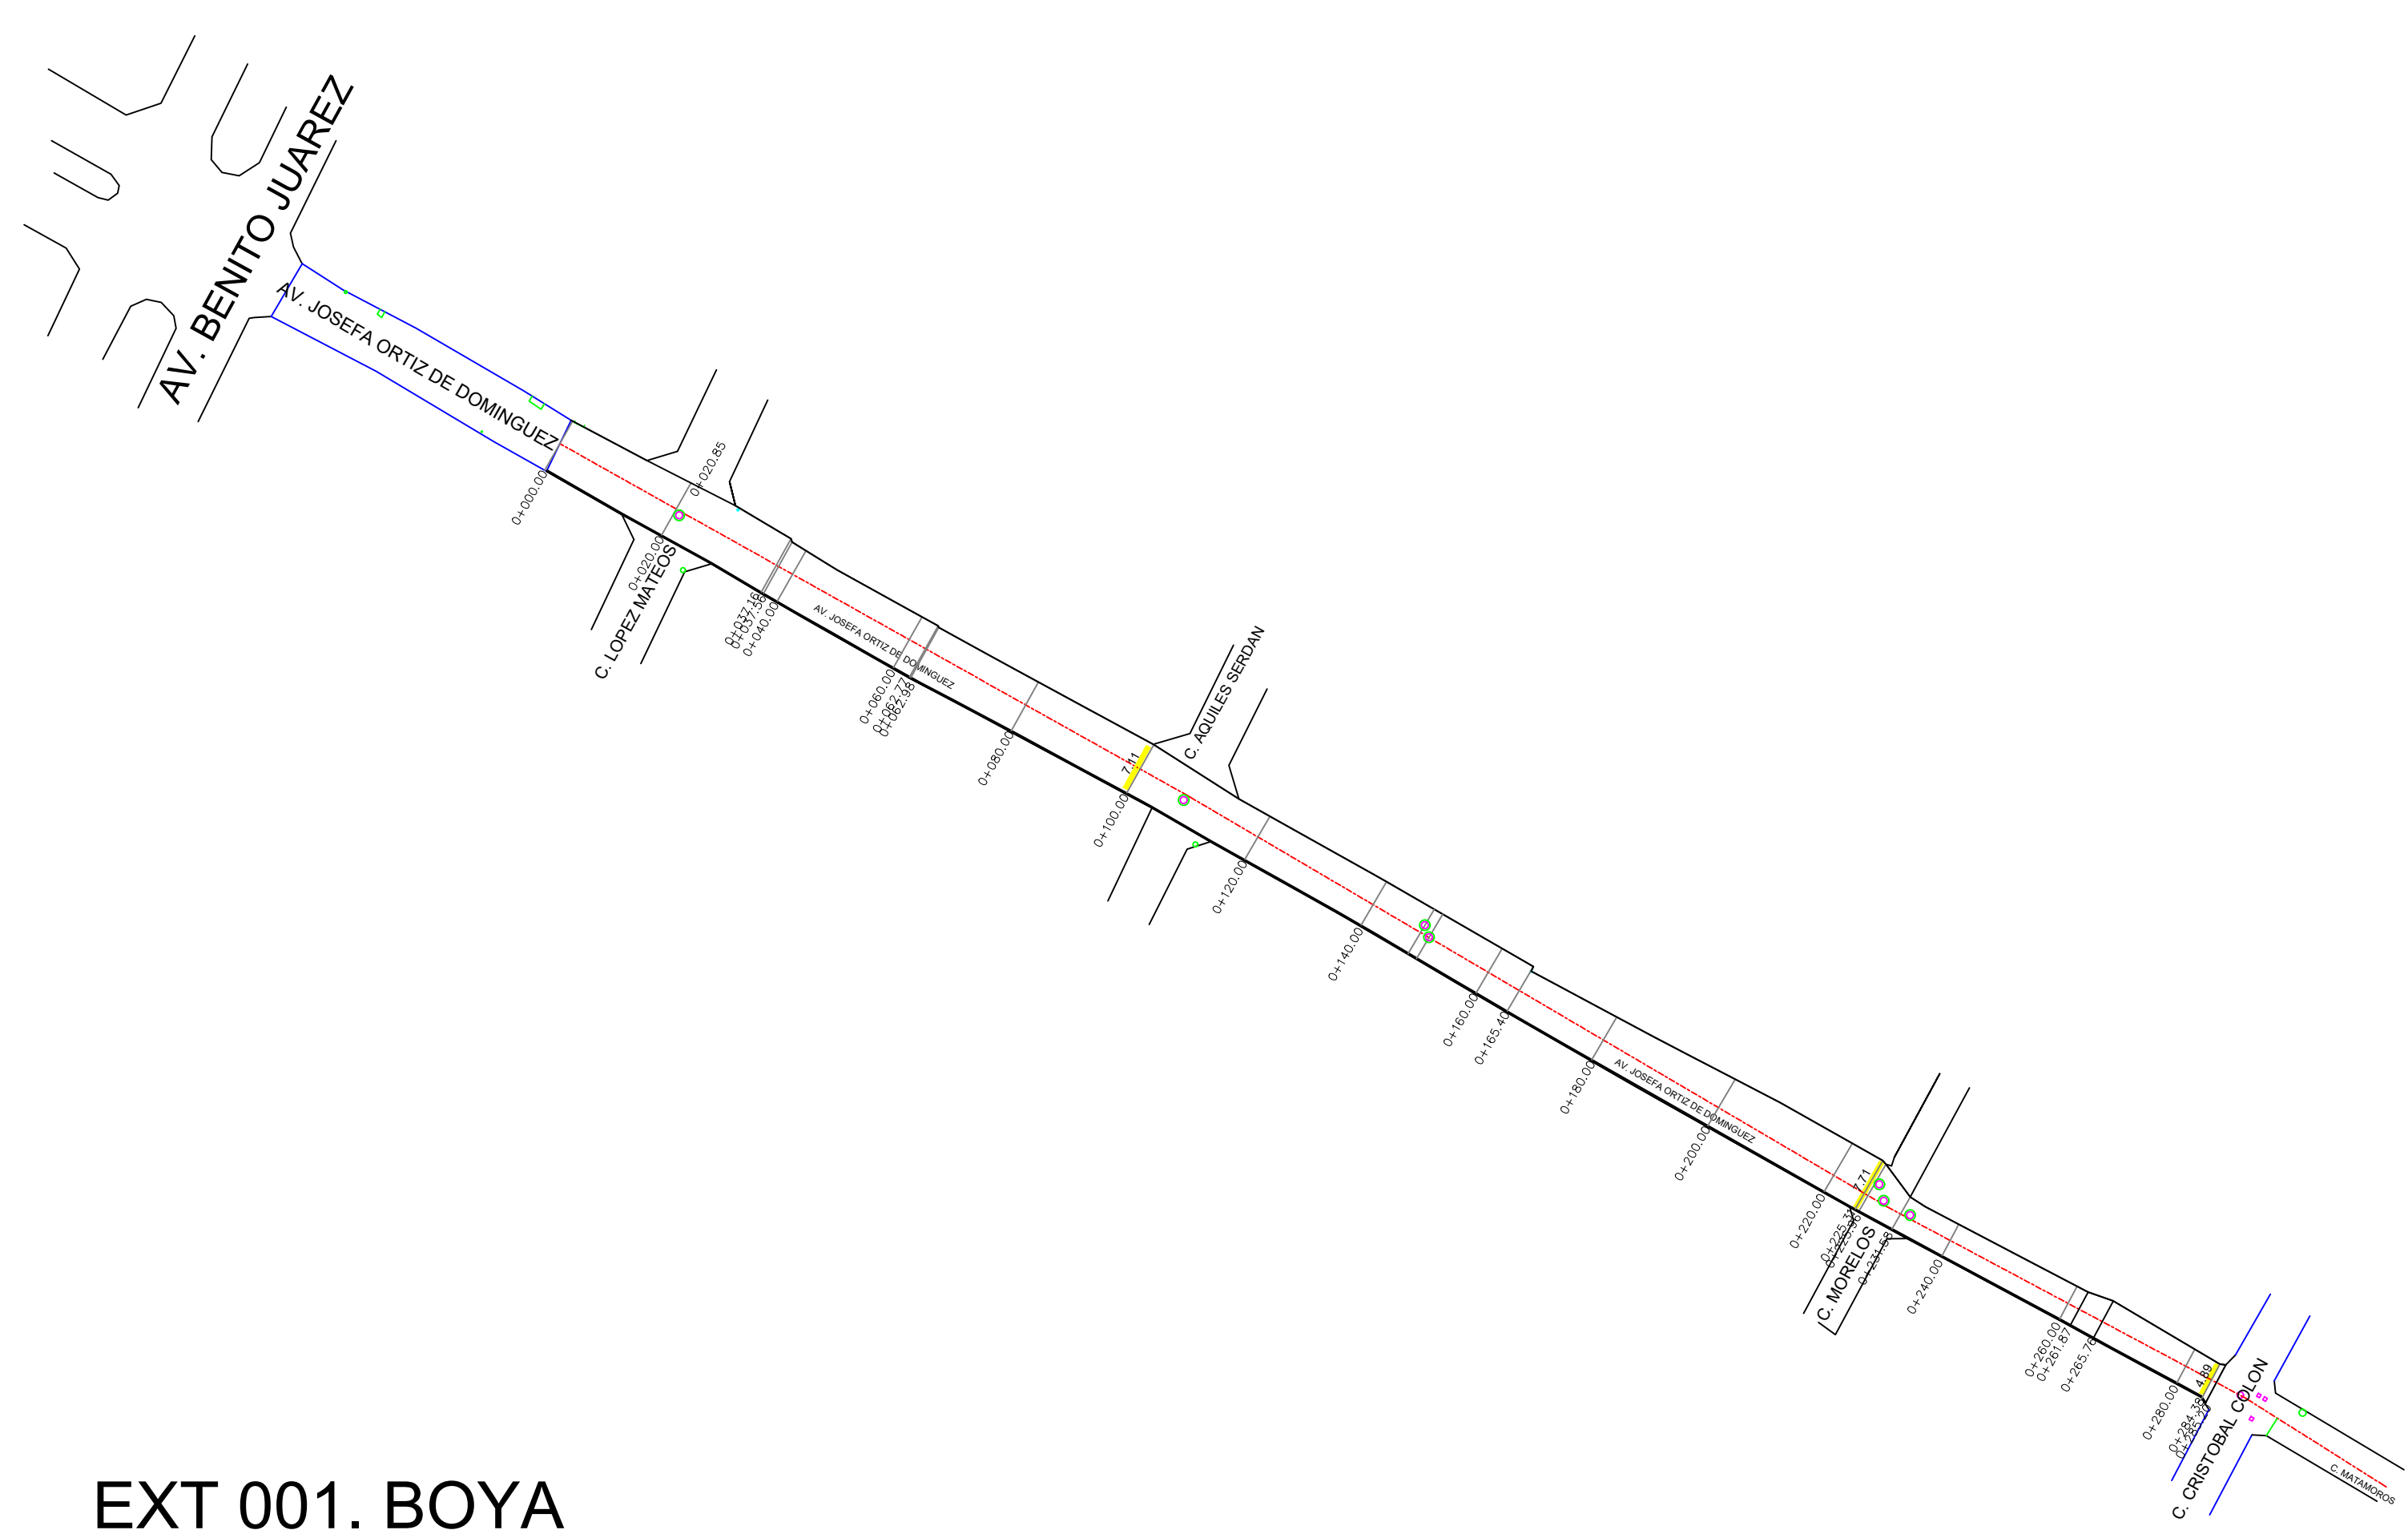

012 PINTADO DE ALTO


AREA DE ASFALTO

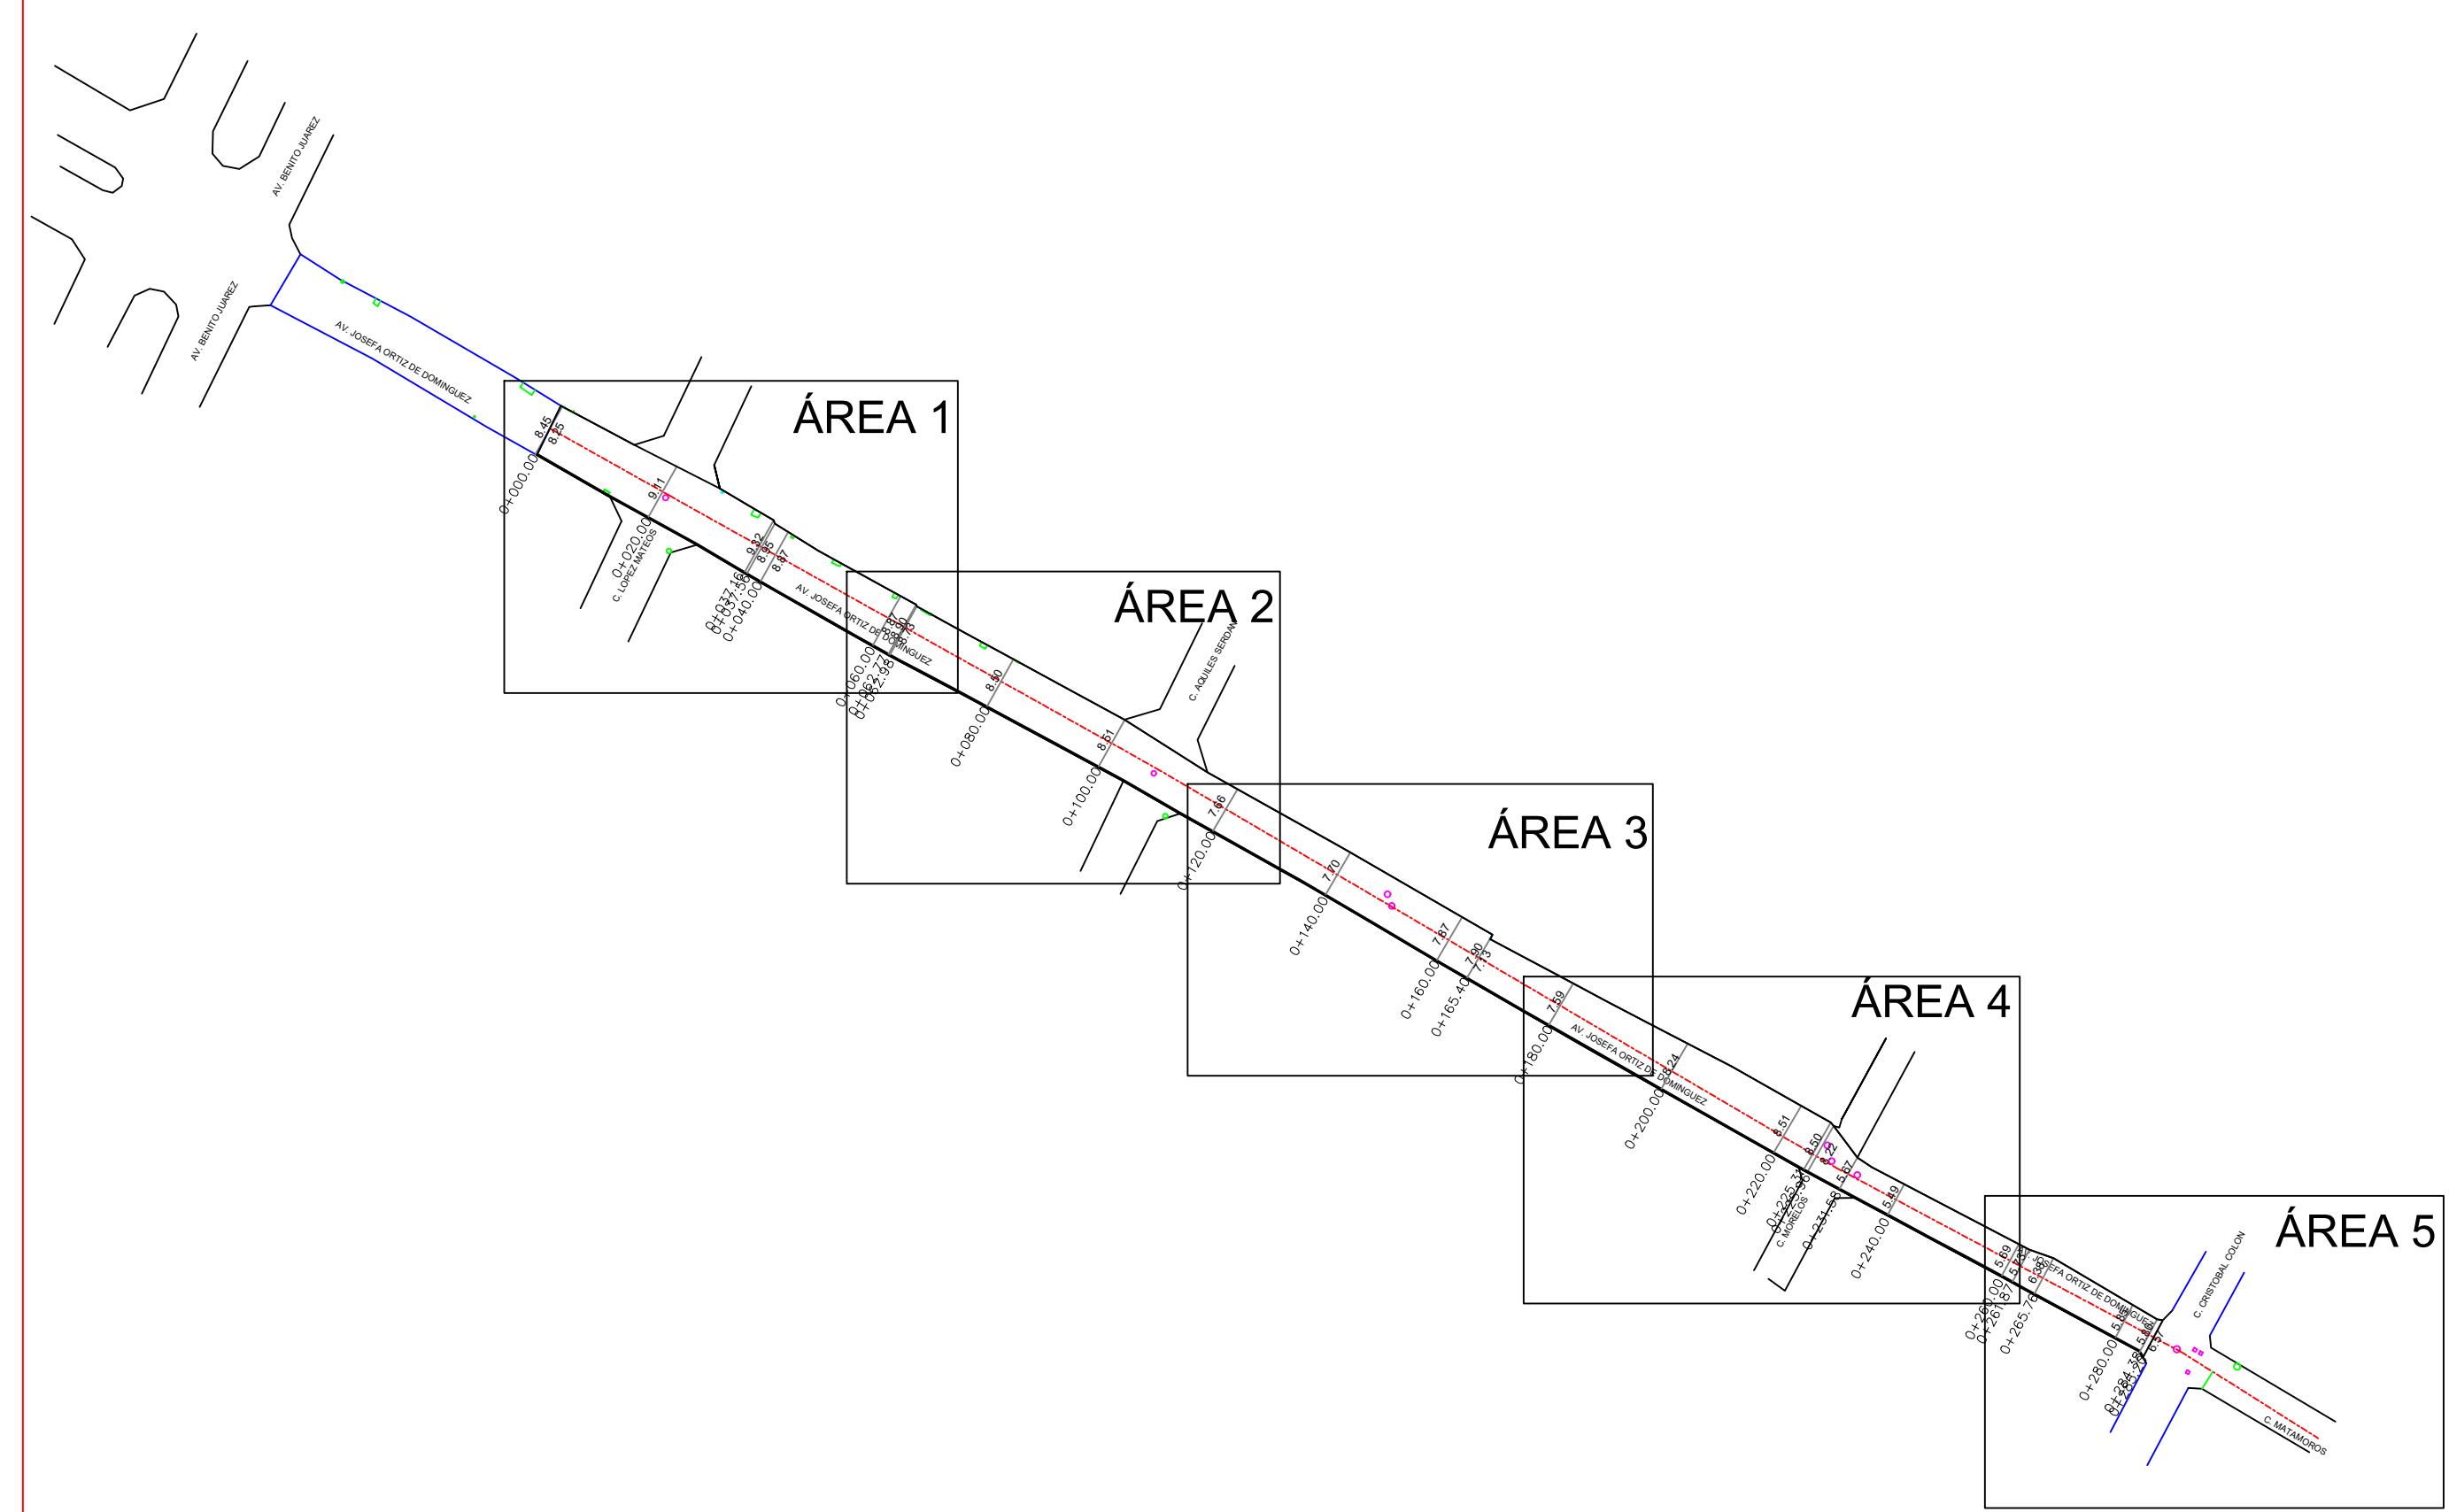

EXT 001. BOYA

LOCALIZACIÓN

Latitud:	19.263793	Longitud:	-103.737894
----------	-----------	-----------	-------------

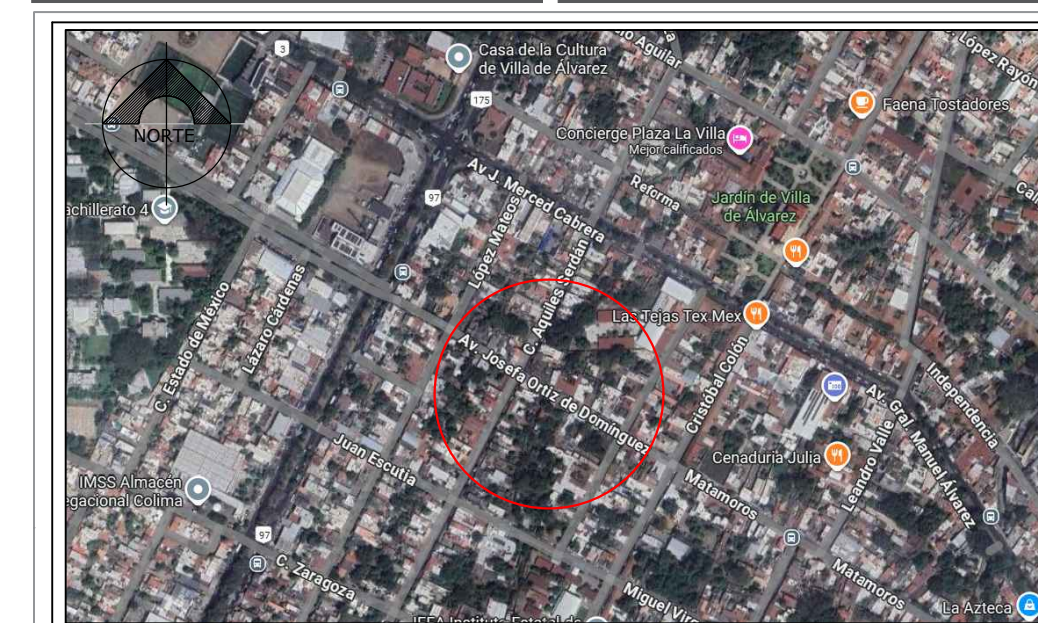

INTEGRA CONSTRUCCIONES Y
MANTENIMIENTO S.A DE C.V

PROYECTO:
FAISM-25-05.- Rehabilitación de pavimento con asfalto en la calle Josefa Ortiz, tramo Av. Benito Juárez a calle Cristobal Colón.

CONTENIDO:
PROYECTO GENERAL

COMUNIDAD/ COLONIA	Centro Villa de Álvarez	CLAVE:	ASF-03
REVISÓ:	ING. JAIME EDILBERTO VÁZQUEZ BENAVIDES	ESCALA:	SN/E
PROYECTÓ:	ING. J.E.V.B	DIBUJÓ:	ARQ. I.L.D.V

VO. BO. :