


LOCALIZACION

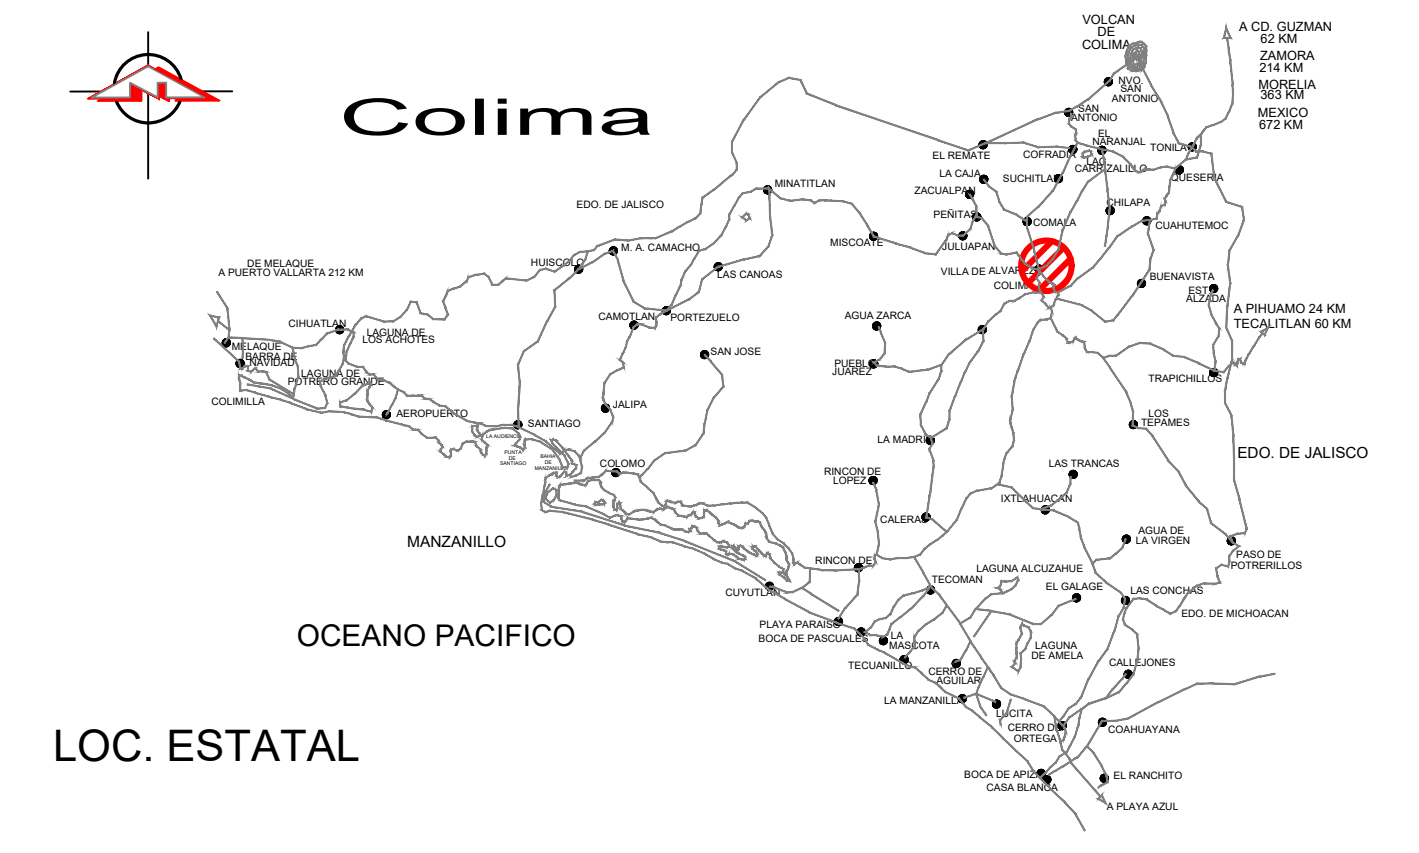

LOC. ESTATAL

SIMBOLOGÍA

- - - PERFILES DE PROYECTO
- POZO DE VISITA DRENAJE
- CAJA DE VALVULAS AGUA POTABLE
- EMPEDRADO
- CONCRETO HIDRAULICO
- MACHUELO

ESPECIFICACIONES

NOTAS: – EL SISTEMA DE COORDENADAS ES UTM CON REFERENCIA AL DATUM WGS-84 Y PROYECCIONES AL ITRF-92 REFERIDAS A LA CARTOGRAFIA DEL INEGI.

– LAS ELEVACIONES ESTAN REFERIDAS AL NIVEL DE BAJAMAR MEDIA INFERIOR (NBMI)



GOBIERNO MUNICIPAL DE VILLA DE ÁLVAREZ 2024-2027



PROYECTO:  
CONSTRUCCION DE COLECTOR PLUVIAL EN COLONIA LINDA VISTA II PRIMERA ETAPA, VILLA DE ÁLVAREZ, COLIMA.

CONTENIDO:  
PLANTAS

UBICACION:  
VILLA DE ALVAREZ, COLIMA.

APROBÓ:  
  
ARQ. MARTHA TERESA RANGEL C.  
DIRECTORA GENERAL DE DESARROLLO MUNICIPAL DE VILLA DE ALVAREZ, COL.



FECHA: 2025  
LAMINA: L1