


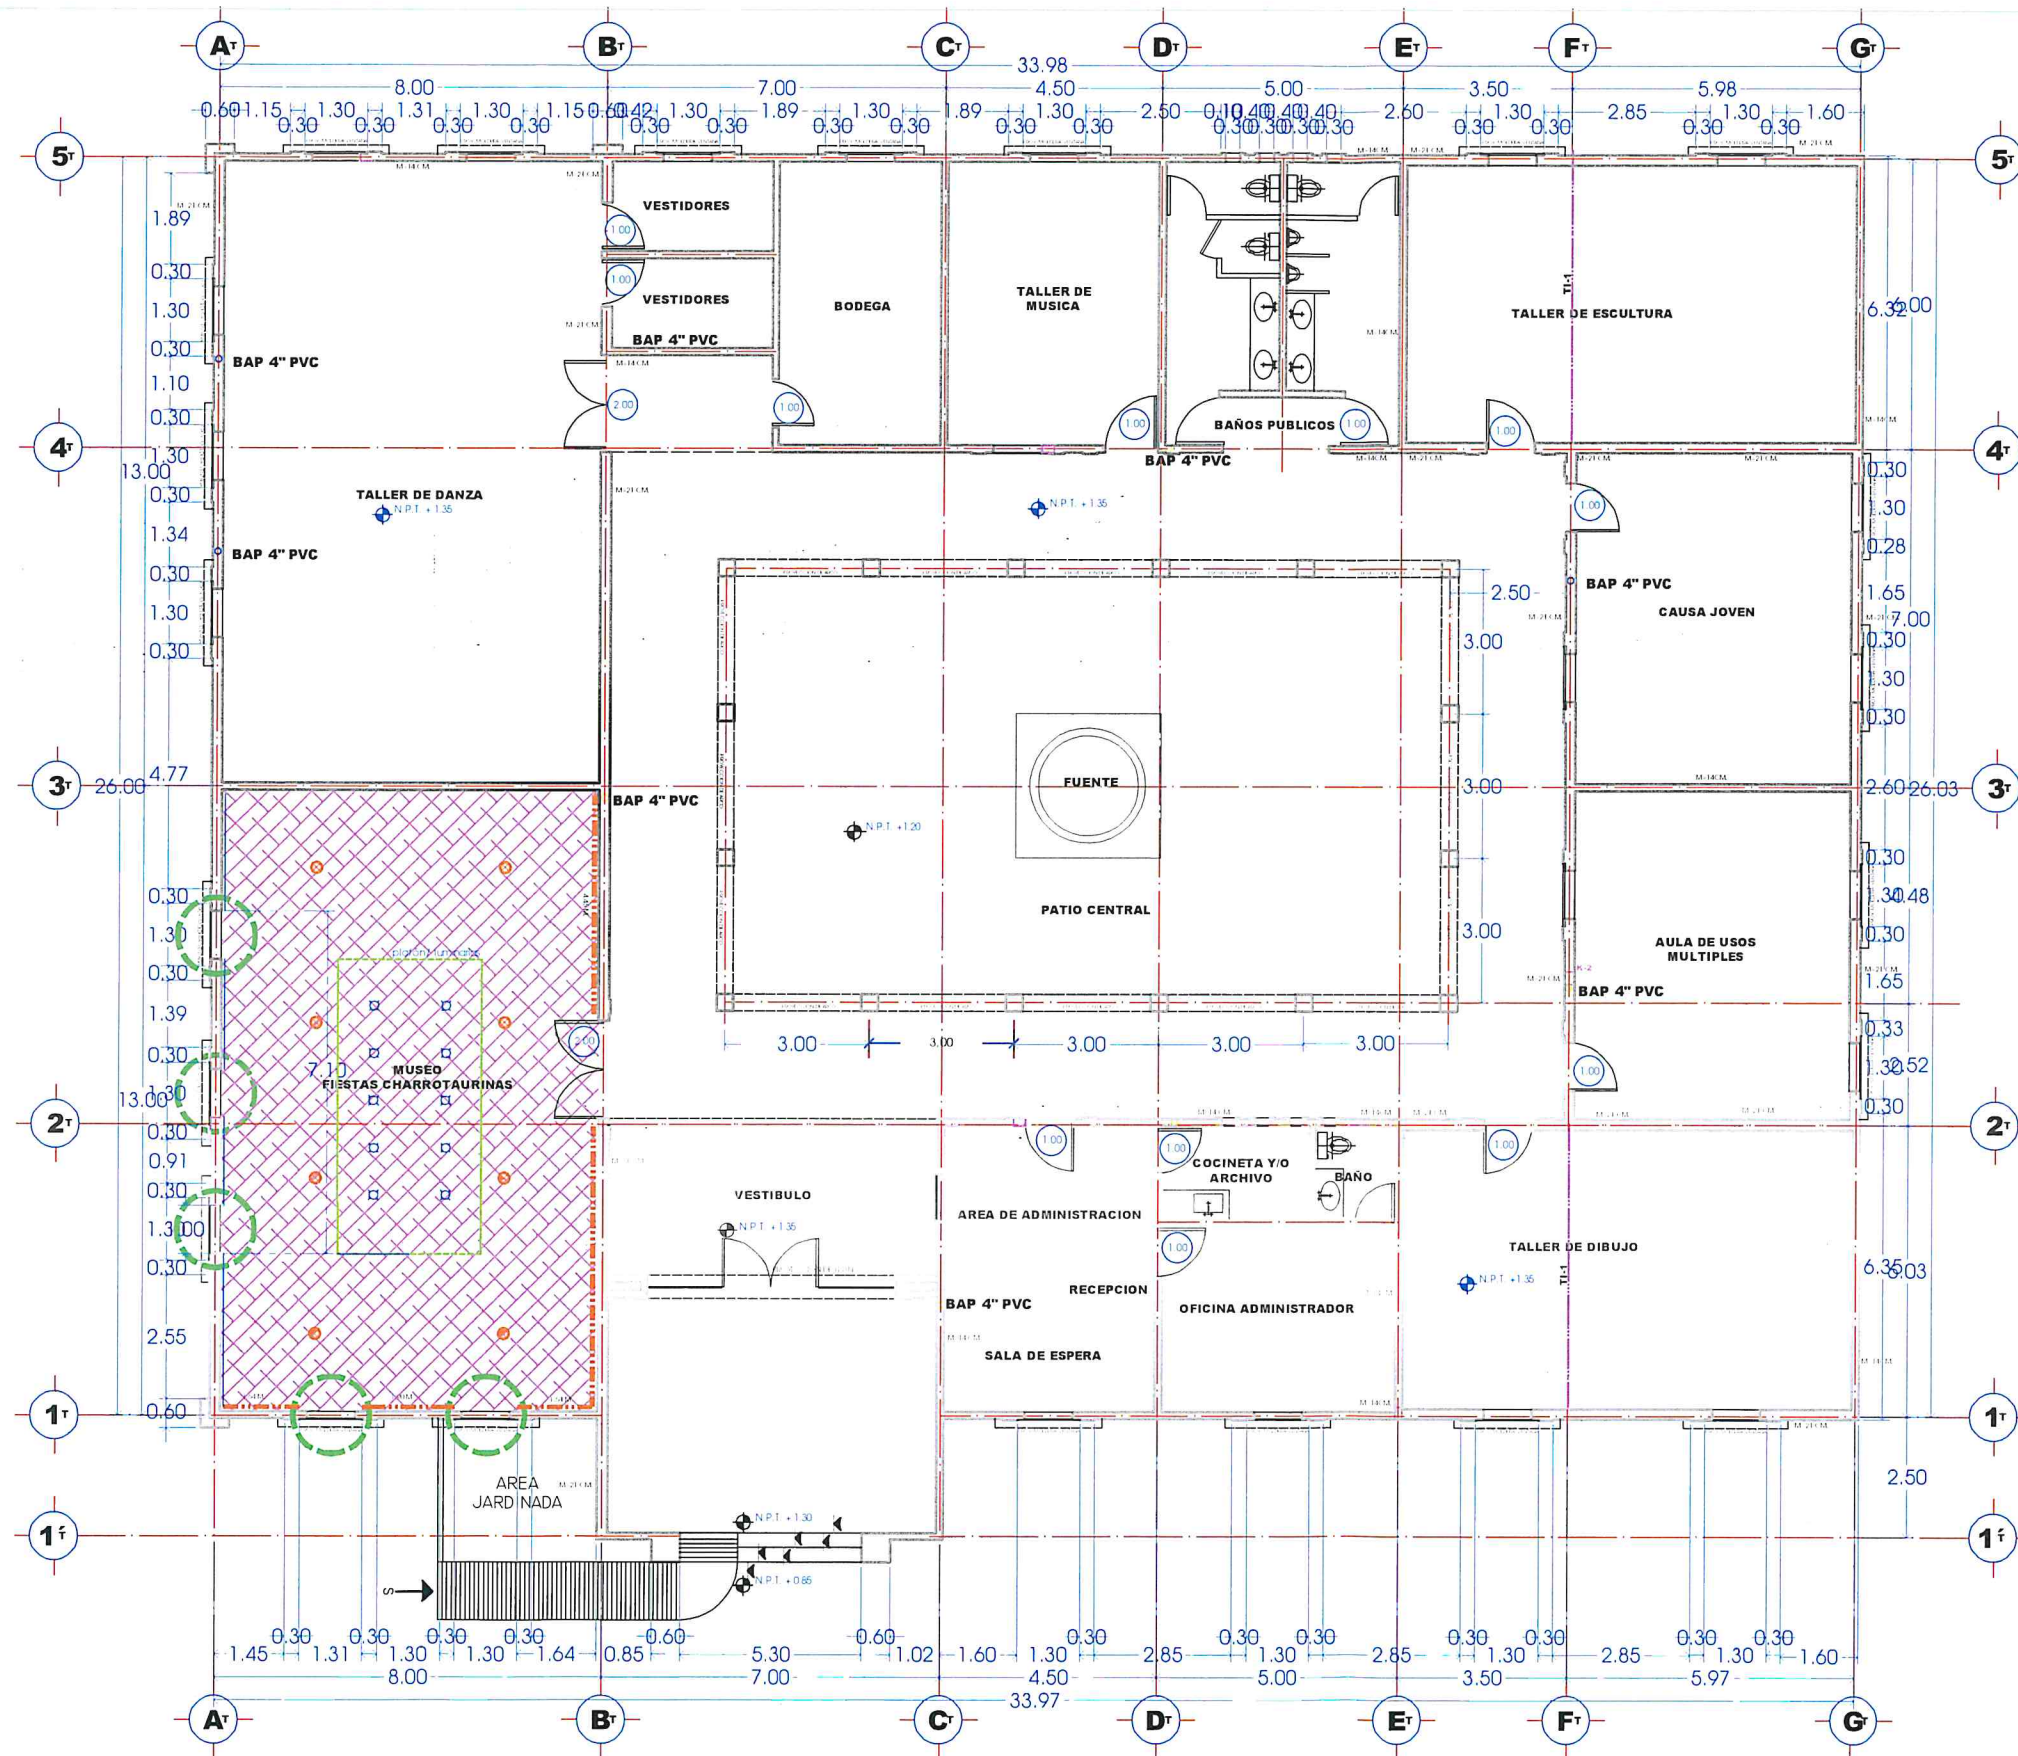

Rehabilitación Arquitectónica y Funcional

1. Ventilación y Confort Térmico

Retiro o modificación de cancelería fija, con opción de poder abrirse en función de la renovación del aire.

2. Piso Apto para Baile

Suministro e Instalación de piso plástico mod. Fit. Floor de PVC con esponja comprimida, acabado pulido semiderrapante espesor de 6mm, terminado en apariencia de una duela de madera y todo lo necesario para su correcto funcionamiento (especial para danza con aislamiento acústico y base de amortiguación). Acabado antideslizante y de fácil limpieza.

3. Iluminación

Suministro e instalación de reflector led mr 16 6w 6500°k 100-240v marca Tecnolite.

4. Espejos

Instalación de espejos de cuerpo completo a una altura segura.





Instalaciones y Seguridad

1. Instalación Eléctrica



Salida eléctrica para ventiladores de techo de 56". Colocación de ventiladores de techo de 56".

[Handwritten signature]


 			
H. AYUNTAMIENTO DE VILLA DE ÁLVAREZ			
Elabora:	ARQ. MARTHA RANGEL CABRERA DIRECTORA GENERAL DE DESARROLLO MUNICIPAL		
Elabora:	ING. SARA JUDITH SANTIBAÑEZ IBÁÑEZ DIRECTORA DE CONSTRUCCIÓN DE OBRA PÚBLICA		
Proyecto:	REHABILITACIÓN DE MUSEO EN SALON DE BAILE / DANZA		
Ubicación:	ESPACIO DE MUSEO EN EL EDIFICIO CASA DE LA CULTURA		
Contenido:	Plano Conjunto		
Escala:	1:150	Plano:	C-01
Proyecto:	Área de Proyectos de Obra Pública	Elabora:	Constructora Inmobiliaria DUGICA SA DE CV.
Fecha:	OCTUBRE / 2025	Modificación:	

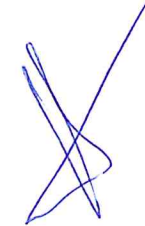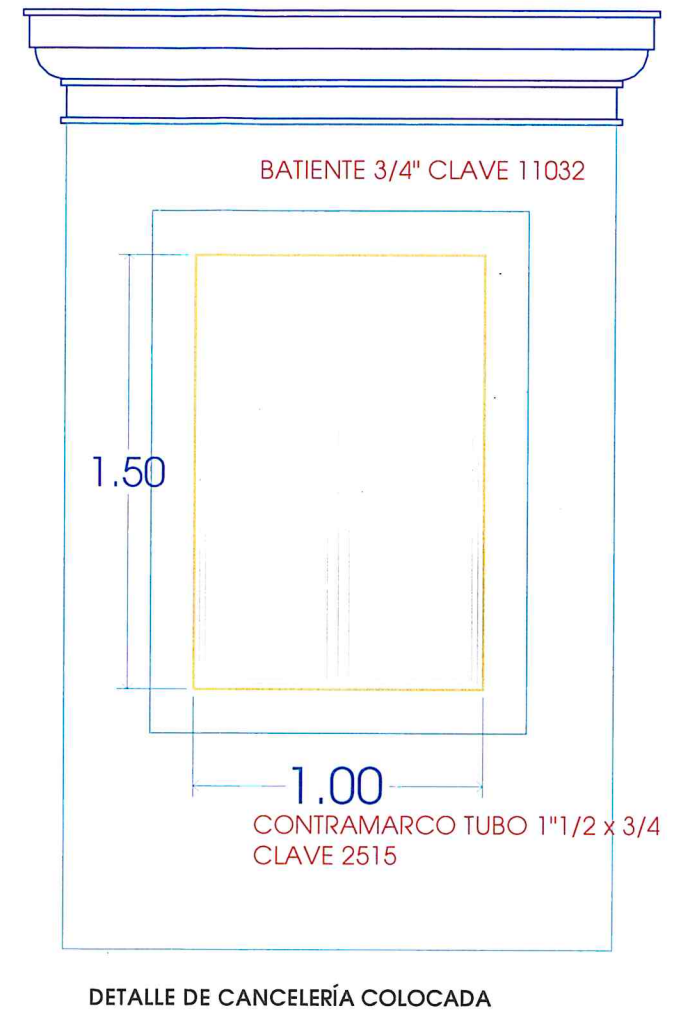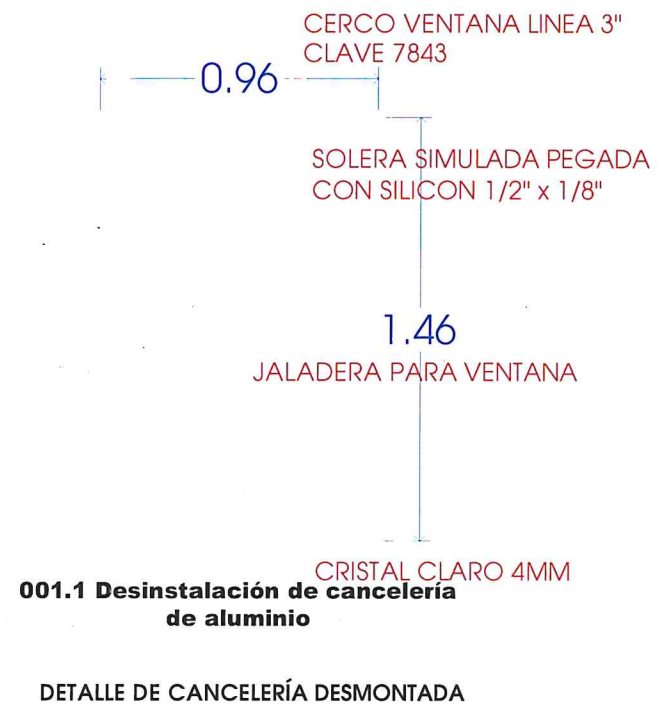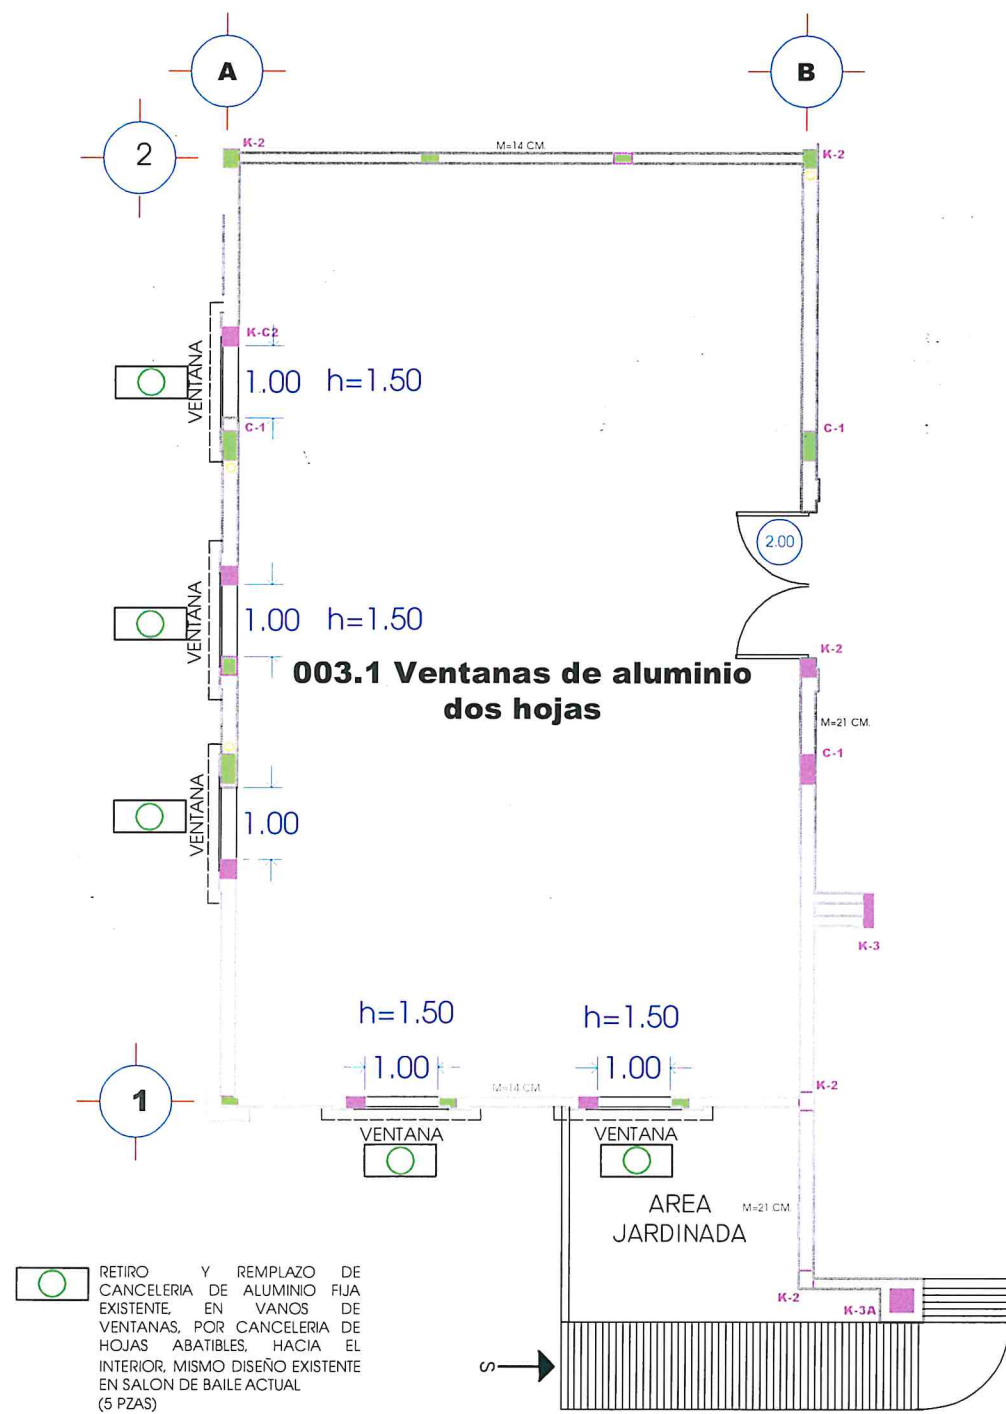


 			
H. AYUNTAMIENTO DE VILLA DE ÁLVAREZ			
ARQ. MARTHA RANGEL CABRERA DIRECTORA GENERAL DE DESARROLLO MUNICIPAL			
ING. SARA JUDITH SANTIBAÑEZ IBAÑEZ DIRECTORA DE CONSTRUCCIÓN DE OBRA PÚBLICA			
REHABILITACIÓN DE MUSEO EN SALON DE BAILE / DANZA			
ESPACIO DE MUSEO EN EL EDIFICIO CASA DE LA CULTURA			
CANCELERÍA ACCIONES			
Escala: 1:100	Folio: CA-01	Proyecto: Área de Proyectos de Obra Pública	Ejecutor: Constructora Inmobiliaria DUGICSA SA DE CV.
OCTUBRE / 2025			

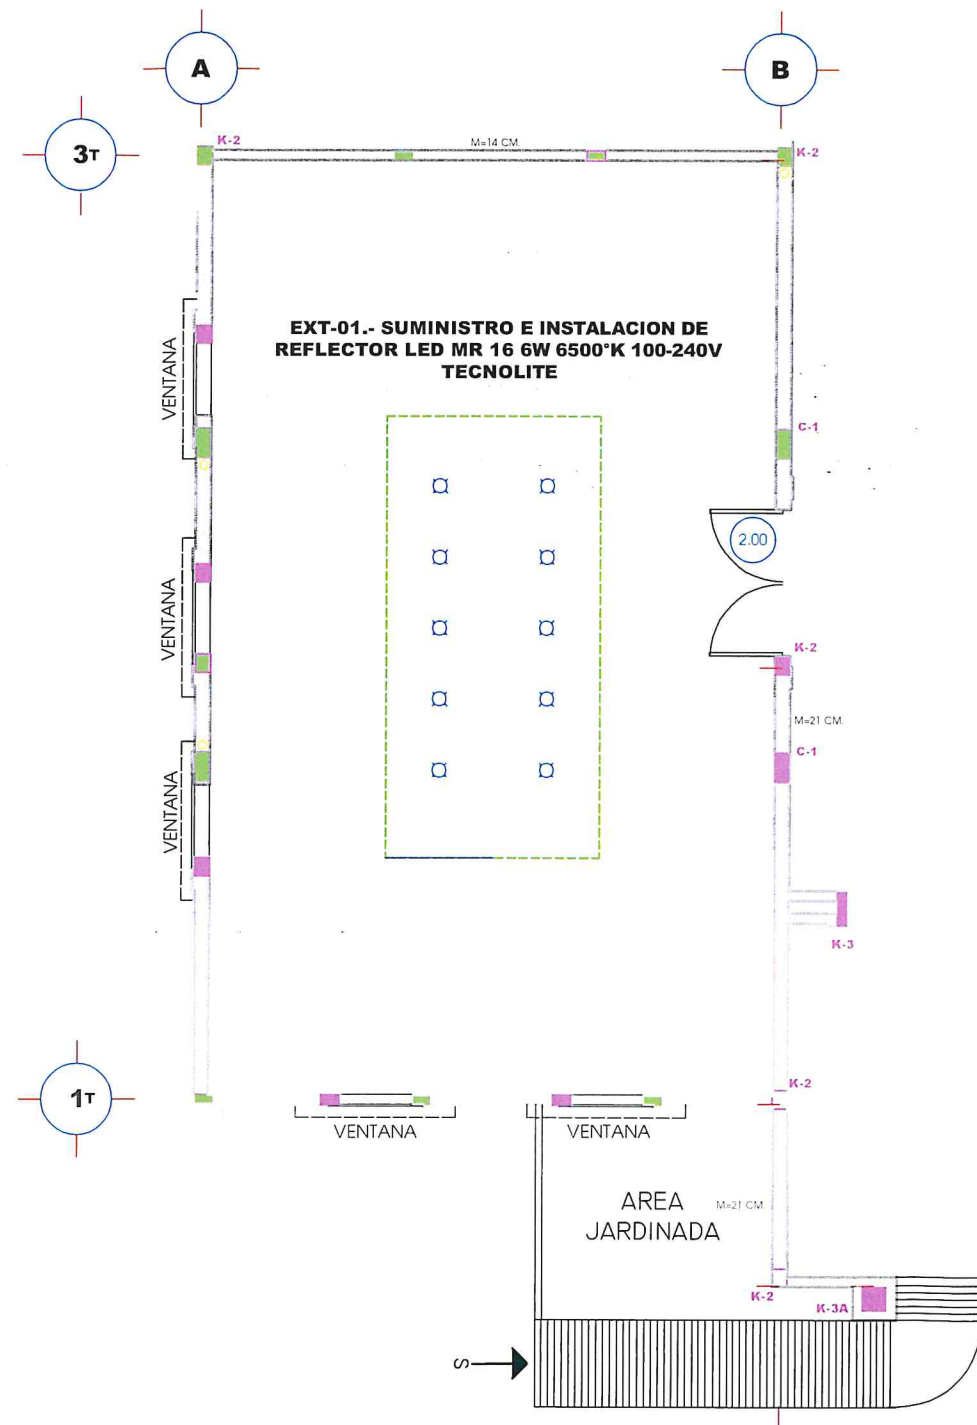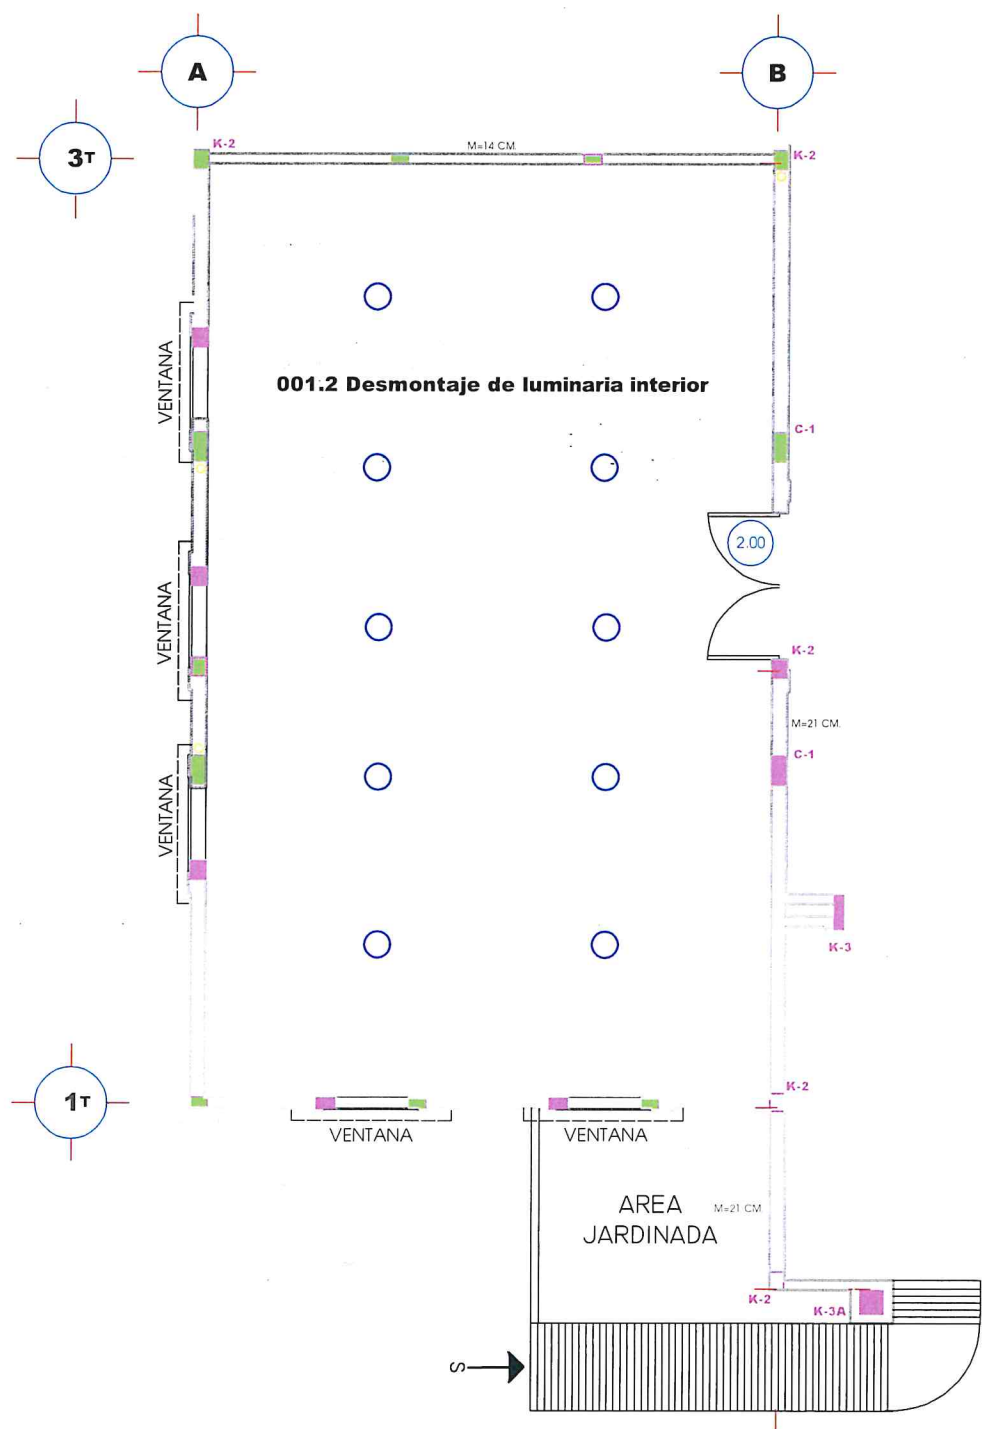

H. AYUNTAMIENTO DE VILLA DE ÁLVAREZ	
Elaboró:	ARQ. MARTHA RANGEL CABRERA DIRECTORA GENERAL DE DESARROLLO MUNICIPAL
Revisó:	ING. SARA JUDITH SANTIBAÑEZ IBÁÑEZ DIRECTORA DE CONSTRUCCIÓN DE OBRA PÚBLICA
Proyecto:	REHABILITACIÓN DE MUSEO EN SALON DE BAILE / DANZA
Ubicación:	ESPACIO DE MUSEO EN EL EDIFICIO CASA DE LA CULTURA
Contenido:	COLOCACIÓN DE REFLECTORES
Escala:	1:100
Plano:	E-01
Proyecto:	Área de Proyectos de Obra Pública
Elaboró:	Constructora o Inmobiliaria DUGICSA SA DE CV
Fecha:	OCTUBRE / 2025

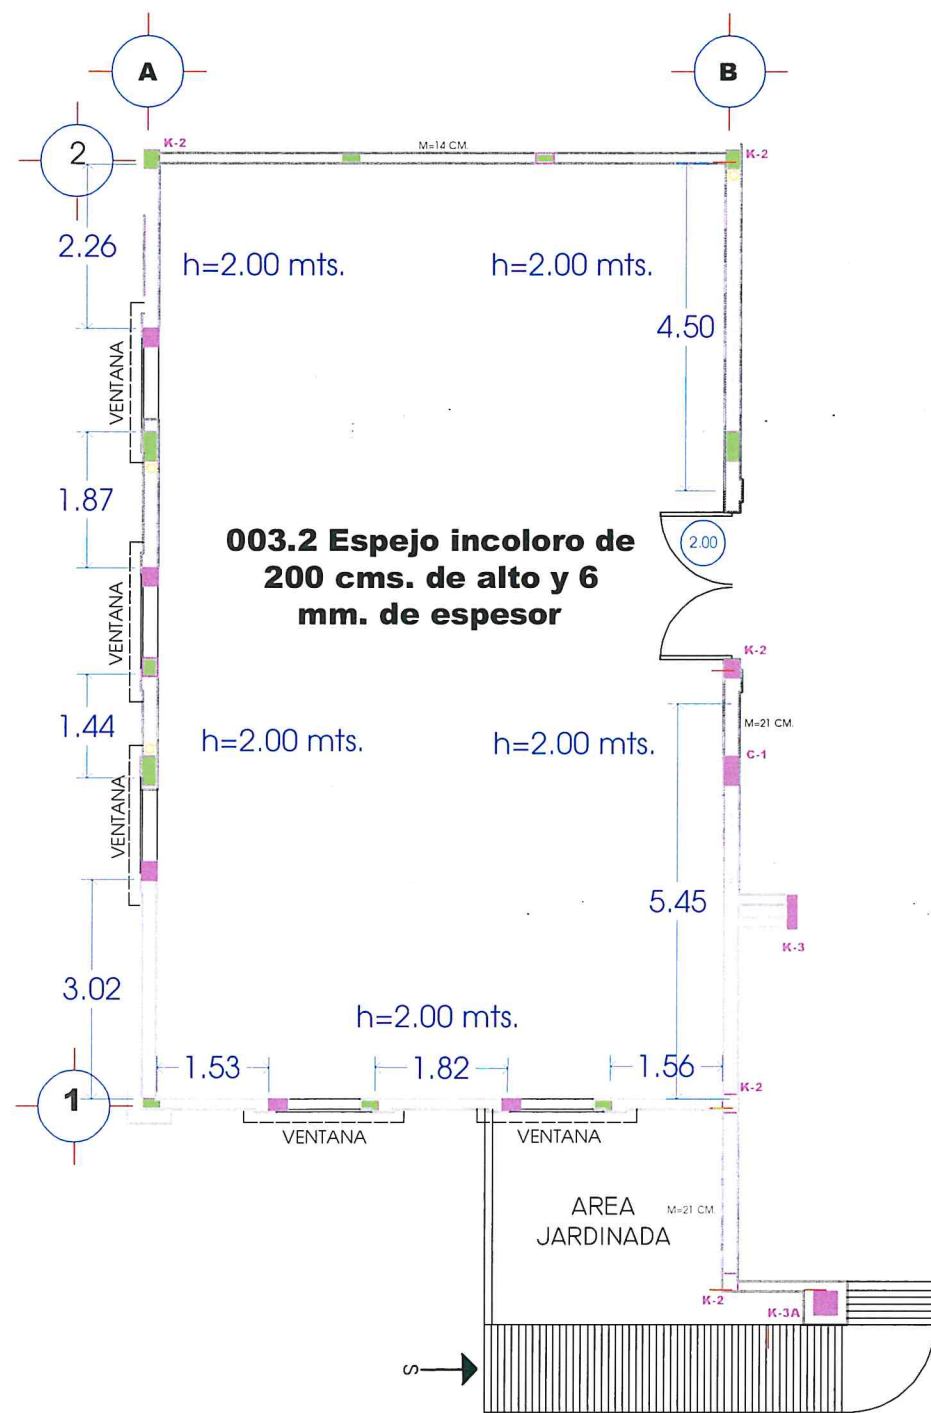

Instalación de espejos de cuerpo completo.


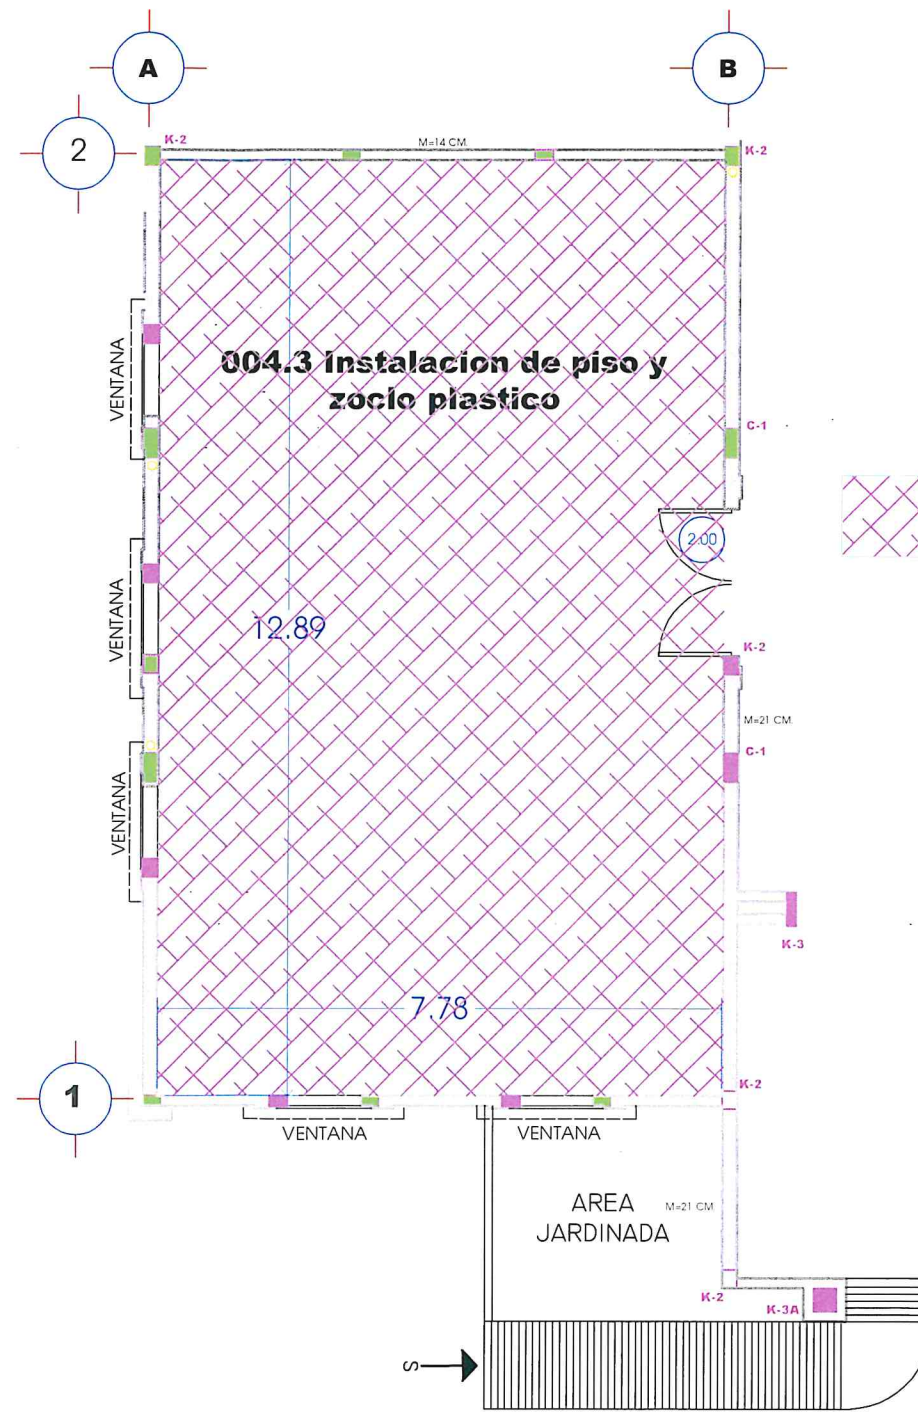



Suministro e Instalación de piso y zoclo perimetral.




Suministro e Instalación de piso y zoclo perimetral plástico mod. Fit. Floor de PVC con esponja comprimida, acabado pulido semiderrapante espesor de 6mm, terminado en apariencia de una dula de madera y todo lo necesario para su correcto funcionamiento (especial para danza con aislamiento acústico y base de amortiguación). Acabado antideslizante y de fácil limpieza.

 			
H. AYUNTAMIENTO DE VILLA DE ÁLVAREZ			
Elaboró	ARQ. MARTHA RANGEL CABRERA DIRECTORA GENERAL DE DESARROLLO MUNICIPAL		
Revisó	ING. SARA JUDITH SANTIBAÑEZ IBAÑEZ DIRECTORA DE CONSTRUCCIÓN DE OBRA PÚBLICA		
Proyecto	REHABILITACIÓN DE MUSEO EN SALON DE BAILE / DANZA		
Ubicación	ESPACIO DE MUSEO EN EL EDIFICIO CASA DE LA CULTURA		
Contenido	COLOCACIÓN DE PISO Y ESPEJOS		
Escala	1:100	Plano	Aca-02
Proyecto	Área de Proyectos de Obra Pública	Elaboró	Construcción o Inmobiliaria DUGISA SA DE CV
Fecha	OCTUBRE / 2025	Ilustración de cambios	

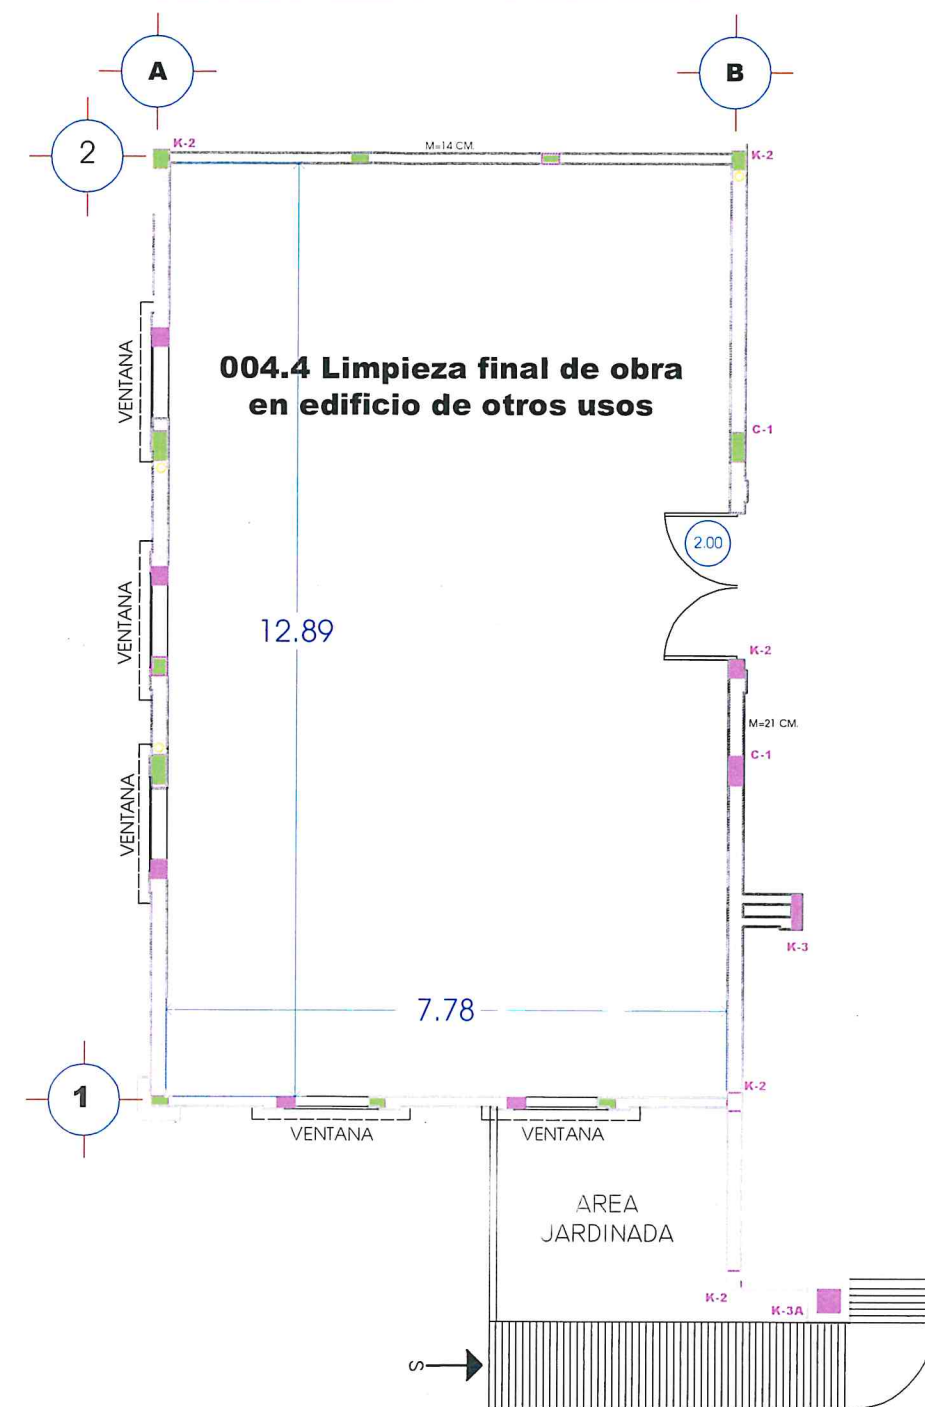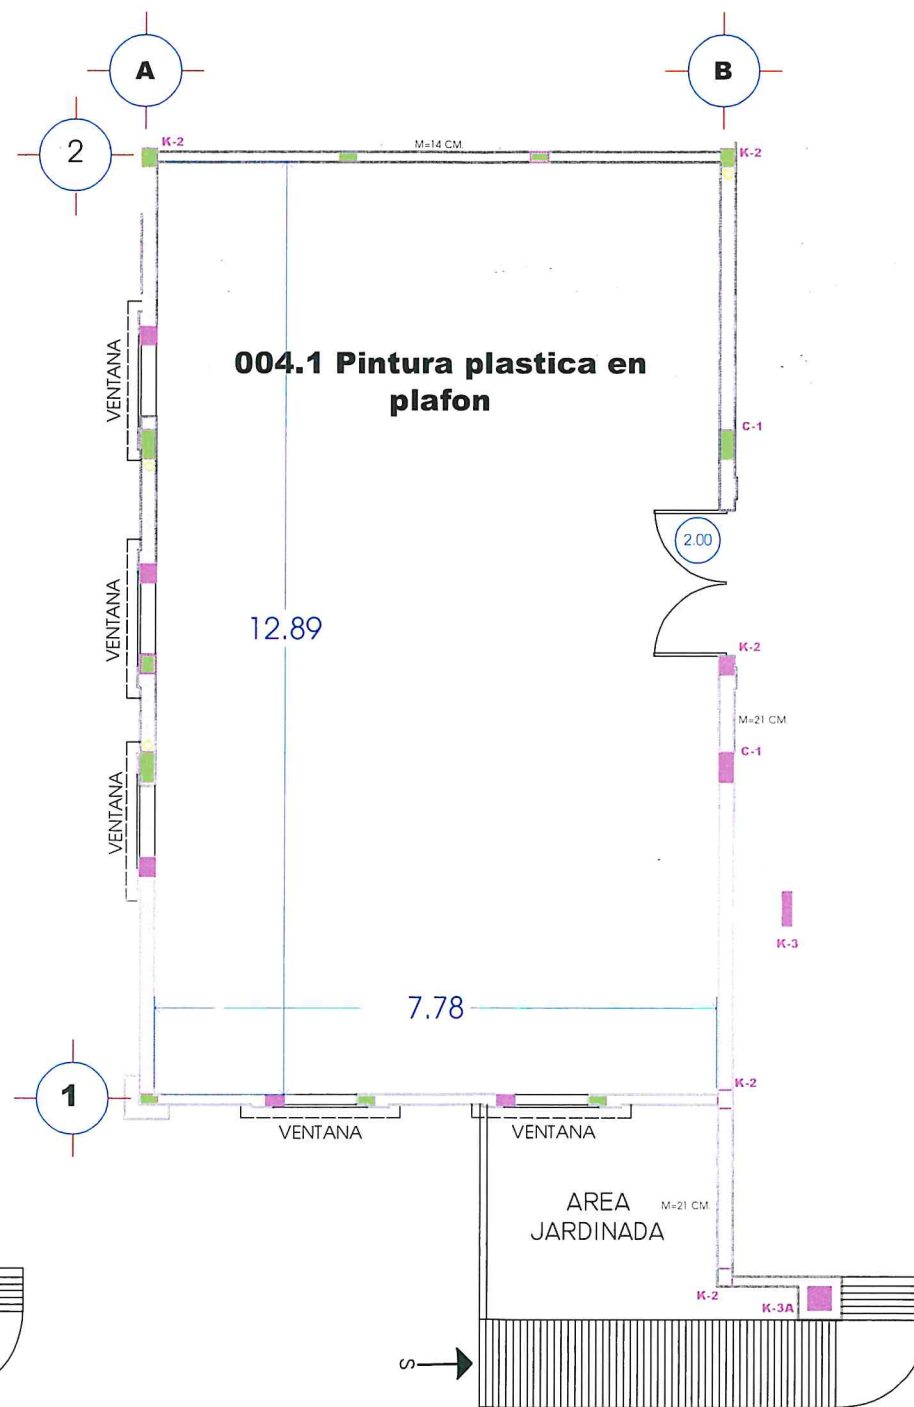

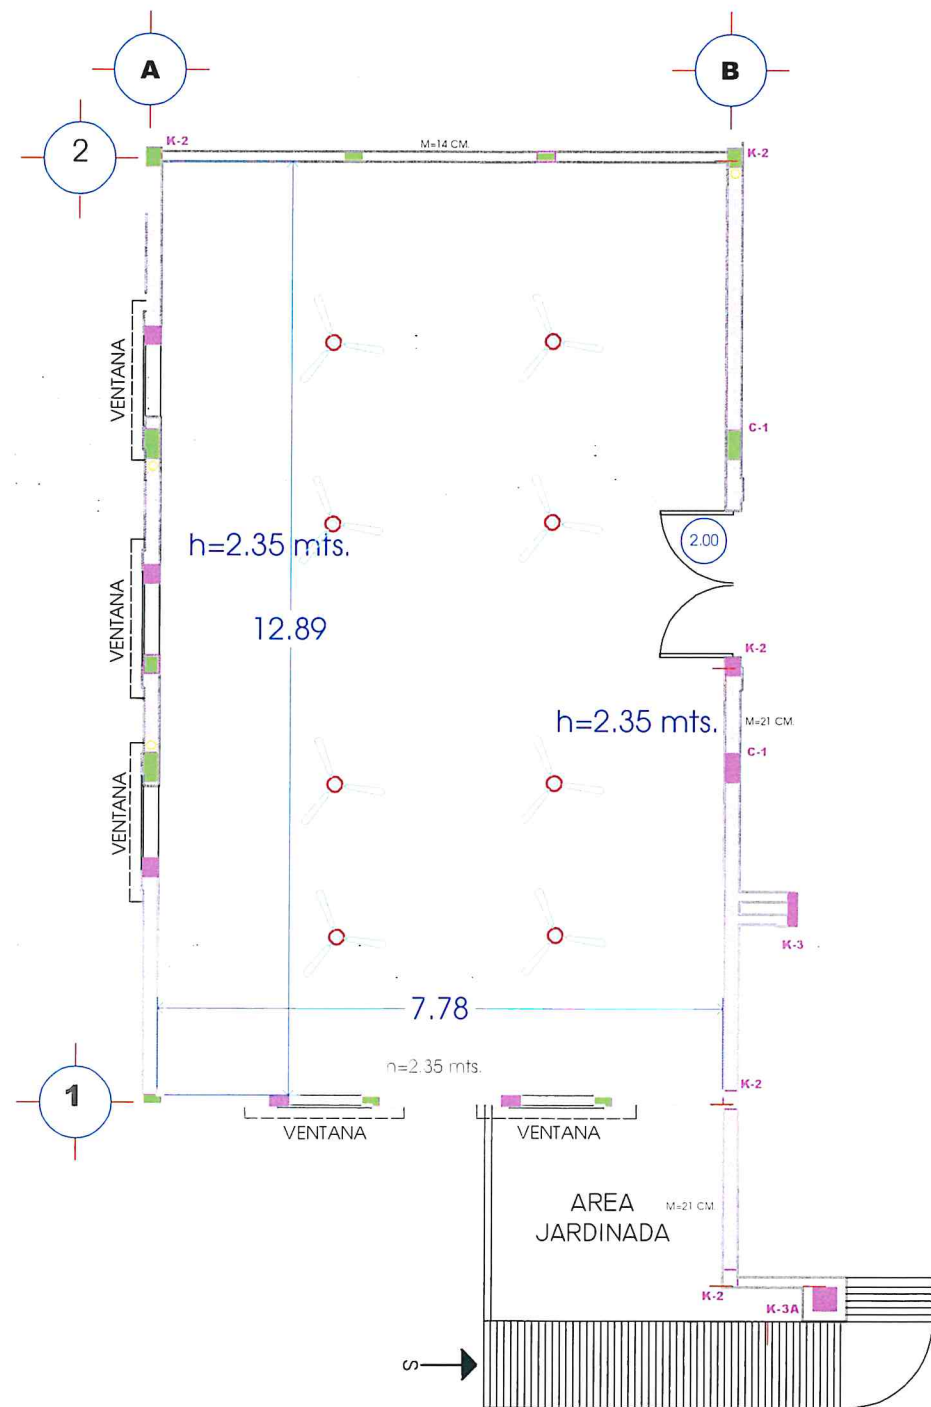

002.1 Salida electrica para ventiladores de techo de 56"

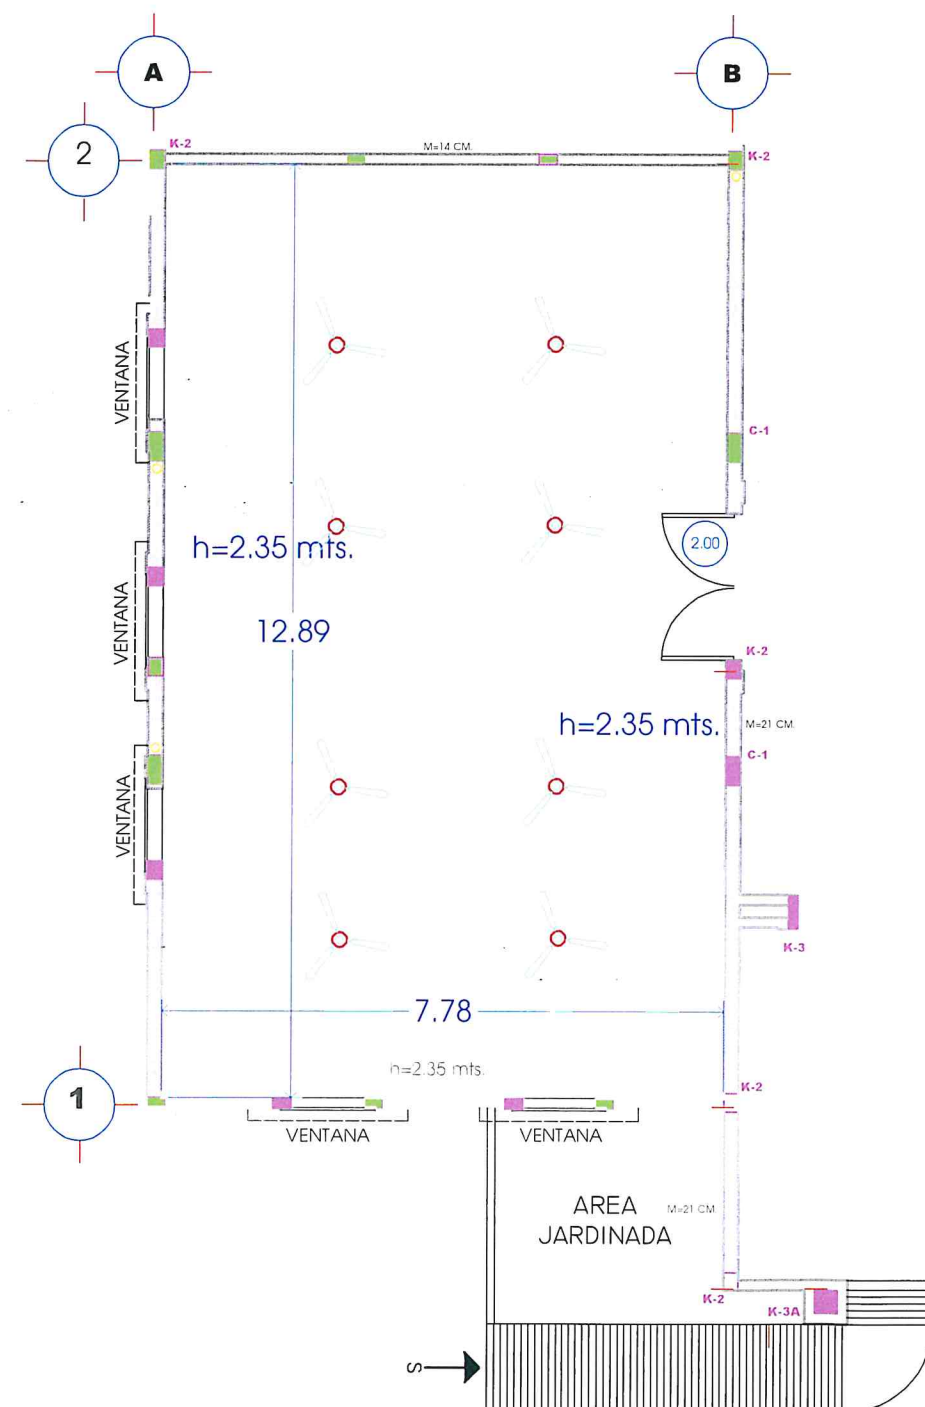

003.4 Sum. y Colocación de Ventiladores de techo de 56"

 	
H. AYUNTAMIENTO DE VILLA DE ÁLVAREZ	
Elaboró:	ARQ. MARTHA RANGEL CABRERA DIRECTORA GENERAL DE DESARROLLO MUNICIPAL
Diseñó:	ING. SARA JUDITH SANTIBAÑEZ IBÁÑEZ DIRECTORA DE CONSTRUCCIÓN DE OBRA PÚBLICA
Proyecto:	REHABILITACIÓN DE MUSEO EN SALON DE BAILE / DANZA
Ubicación:	ESPACIO DE MUSEO EN EL EDIFICIO CASA DE LA CULTURA
Contenido:	COLOCACIÓN DE VENTILADORES
Escala:	1:100
Plano:	E-02
Proyecto:	Área de Proyectos de Obra Pública
Elaboró:	Construcción e Inmobiliaria DUGICSA SA DE CV.
Fecha:	OCTUBRE / 2025