


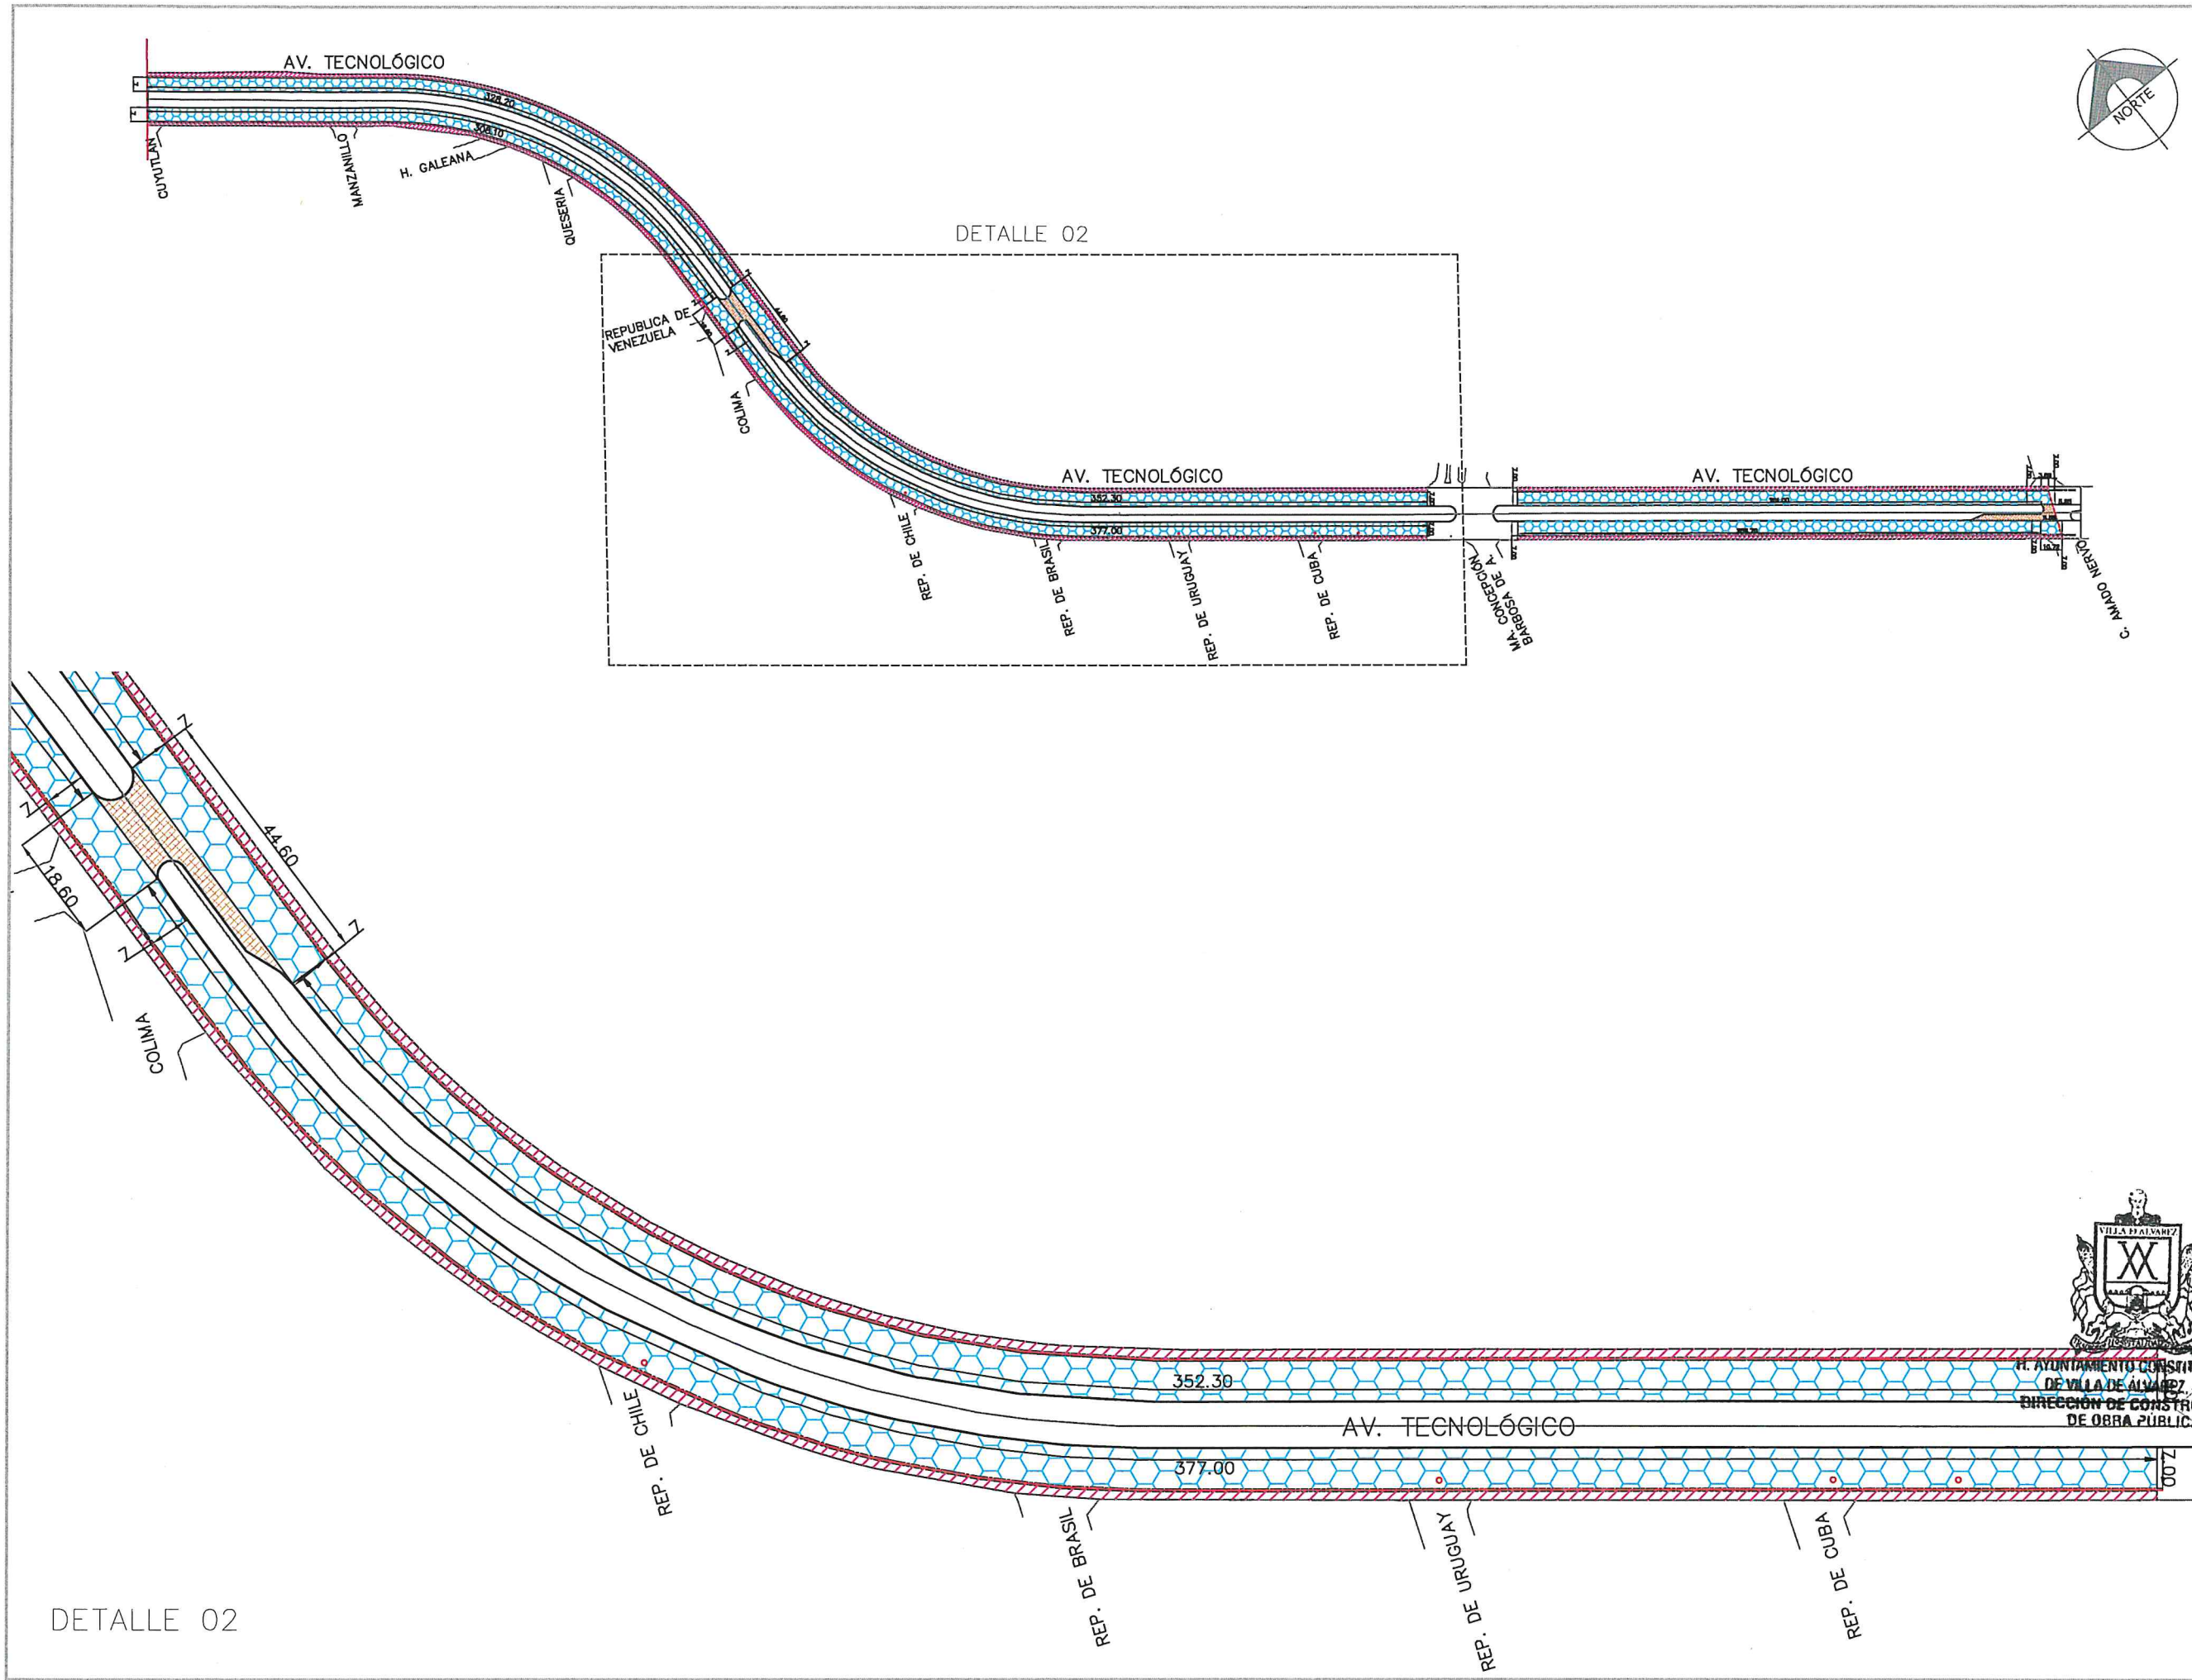

DETALLE 02

LOCALIZACIÓN

Latitud	19.267386	Longitud	-103.728658
Latitud	19.260543	Longitud	-103.722839

SIMBOLOGÍA

- CARPETA DE CONCRETO ASFÁLTICO DE 5 CM DE ESPESOR.
- CARPETA FINA DE CONCRETO ASFÁLTICO.
- CARPETA DE CONCRETO ASFÁLTICO DE ESPESOR VARIABLE.
- CHAFLÁN DE CONCRETO ASFÁLTICO.
- POZO DE VISITA, BROCAL DE CONCRETO.

INGENIERIA MAD

CUBER CONSTRUCCIONES S.A. DE C.V.
EMPRESA CONSTRUCTORA

PROYECTO:
"REHABILITACIÓN DE PAVIMENTO CON ASFALTO
EN AV. TECNOLÓGICO, TRAMO DE LA CALLE
CUYUTLÁN A CALLE AMADO NERVO, VILLA DE
ÁLVAREZ, COL."

CONTENIDO:
PROYECTO FINAL

COMUNIDAD/ COLONIA	VARIAS COLONIAS.	CLAVE: PL-02
REVISÓ:	DPTO. DE PROYECTOS	ESCALA:
PROYECTO: DPTO. DE PROYECTOS	DIBUJÓ: ING. J. M. M. P.	SN/E

**H. AYUNTAMIENTO CONSTITUCIONAL
DE VILLA DE ÁLVAREZ, COL.
DIRECCIÓN DE CONSTRUCCIÓN
DE OBRA PÚBLICA**

ARQ. MARTHA TERESA RANGEL CABRERA
DIRECTORA GENERAL DE DESARROLLO MUNICIPAL



ING. SARA JUDITH SANTIBAÑEZ IBÁÑEZ
DIRECTORA DE CONSTRUCCIÓN DE OBRA PÚBLICA

**ARQ. SAMANTHA ARACELI HERNANDEZ
VILLASEÑOR**
SUPERVISOR DE OBRA


ING. JUAN MANUEL MENDOZA PINTOR
INGENIERIA MAD S.A. DE C.V.

ROUTA DEL ARCHIVO:

FECHA:
NOV 2025

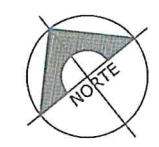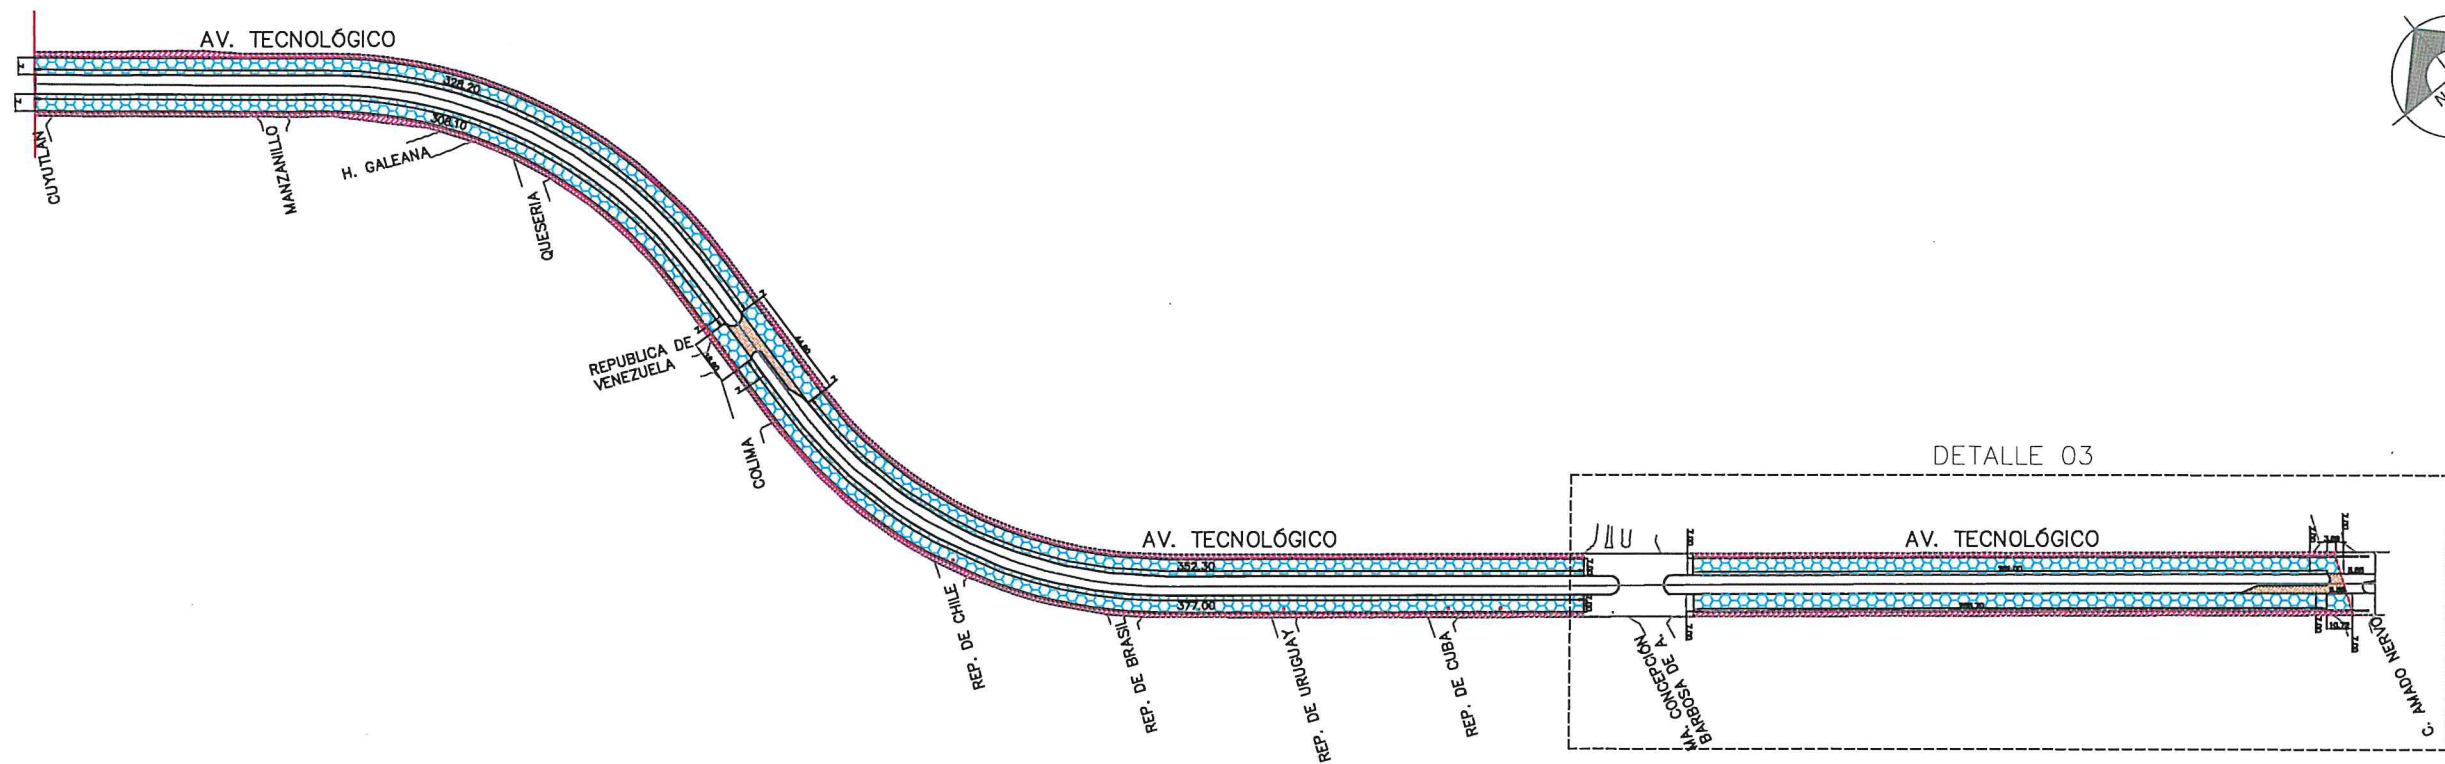

LOCALIZACION			
Latitud	19.267386	Longitud	-103.726658
Latitud	19.260543	Longitud	-103.722839

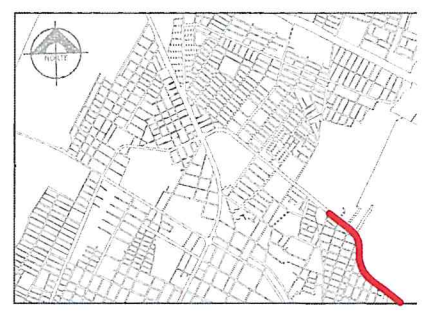

SIMBOLOGIA	
	CARPETA DE CONCRETO ASFÁLTICO DE 5 CM DE ESPESOR.
	CARPETA FINA DE CONCRETO ASFÁLTICO.
	CARPETA DE CONCRETO ASFÁLTICO DE ESPESOR VARIABLE.
	CHAFLÁN DE CONCRETO ASFÁLTICO.
	POZO DE VISTA, BROCAL DE CONCRETO.





CUBER CONSTRUCCIONES S.A. DE C.V.
EMPRESA CONSTRUCTORA

PROYECTO:
"REHABILITACIÓN DE PAVIMENTO CON ASFALTO
EN AV. TECNOLÓGICO, TRAMO DE LA CALLE
CUYUTLÁN A CALLE AMADO NERVO, VILLA DE
ÁLVAREZ, COL."

CONTENIDO:
PROYECTO FINAL

COMUNIDAD/ COLONIA	VARIAS COLONIAS.	CLAVE: PL-03
REVISÓ:	DPTO. DE PROYECTOS	ESCALA: SN/E
PROYECTO: DPTO. DE PROYECTOS	DIBUJÓ: ING. J. M. M. P.	

DETALLE 03

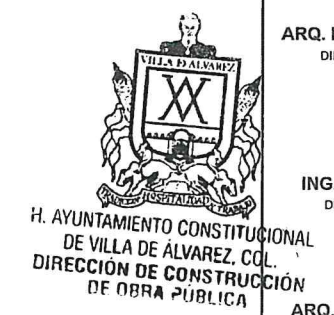
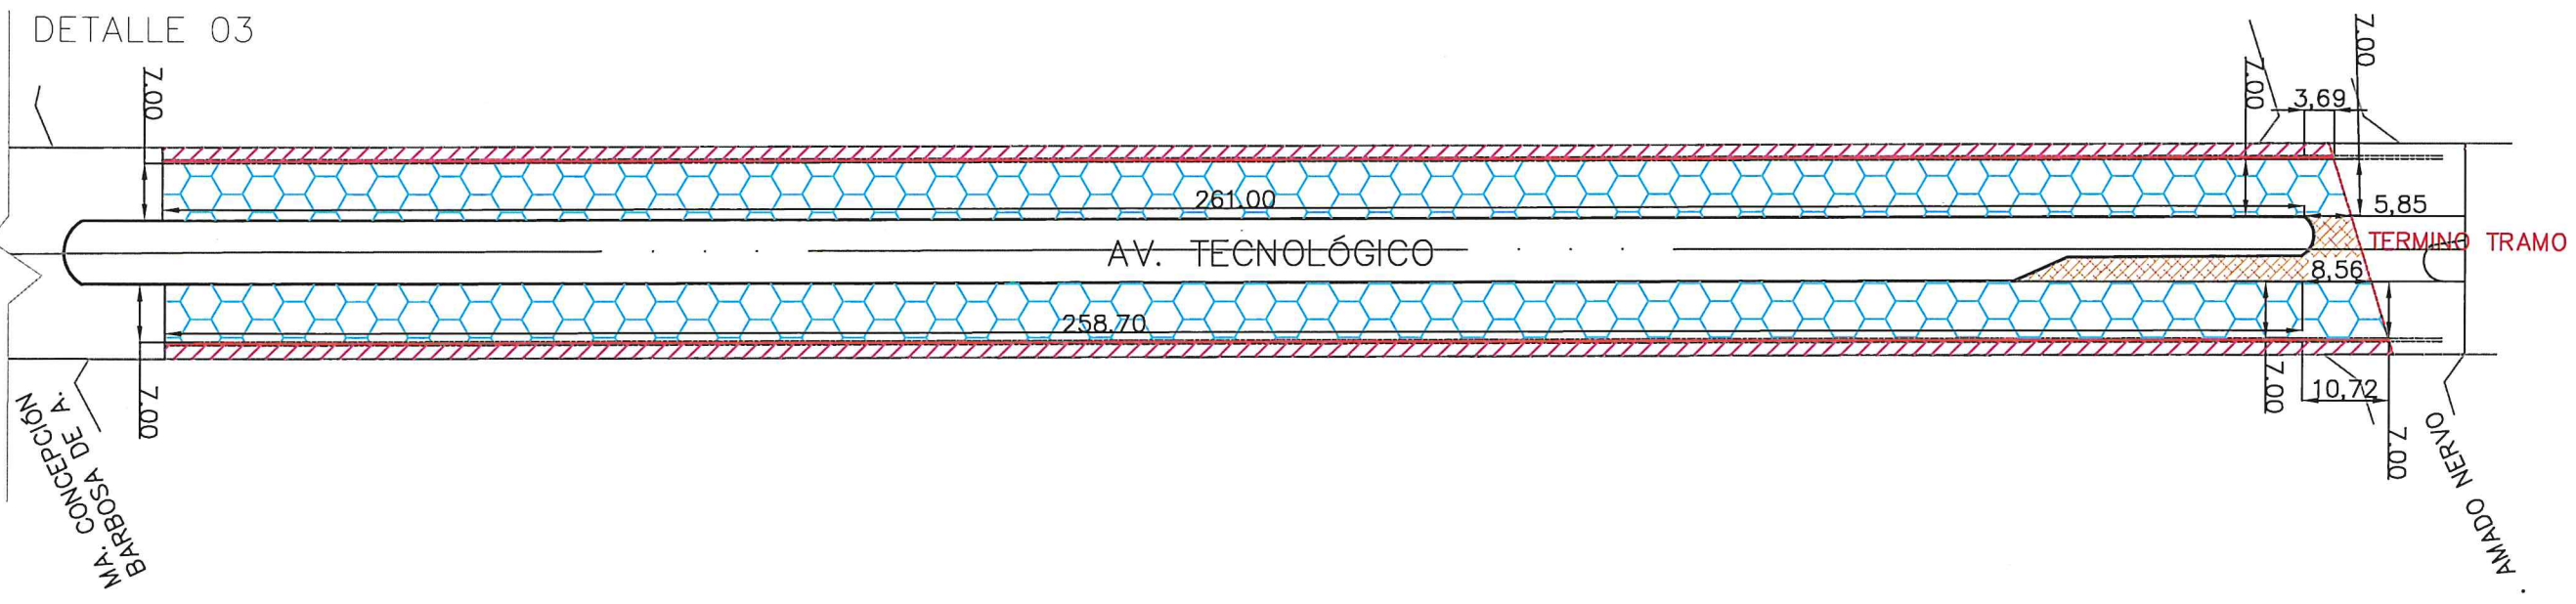


ARQ. MARTHA TERESA RANGEL CABRERA
DIRECTORA GENERAL DE DESARROLLO MUNICIPAL


ING. SARA JUDITH SANTIBAÑEZ IBAÑEZ
DIRECTORA DE CONSTRUCCIÓN DE OBRA PÚBLICA

ARQ. SAMANTHA ARACELI HERNANDEZ
VILLASEÑOR
SUPERVISOR DE OBRA


ING. JUAN MANUEL MENDOZA PINTOR
INGENIERIA MAD S.A. DE C.V.

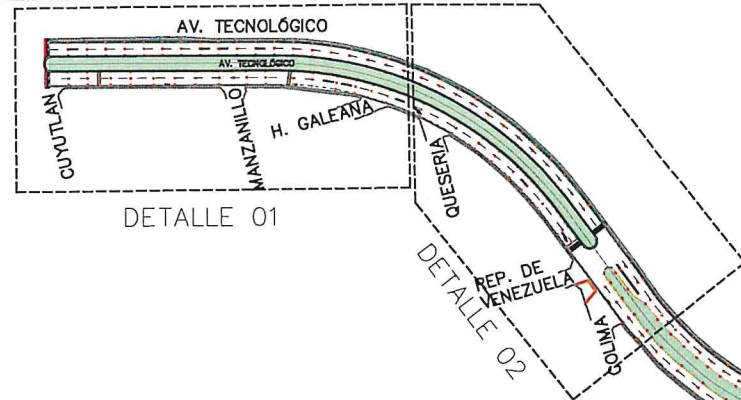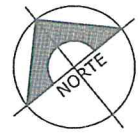

DETALLE 01

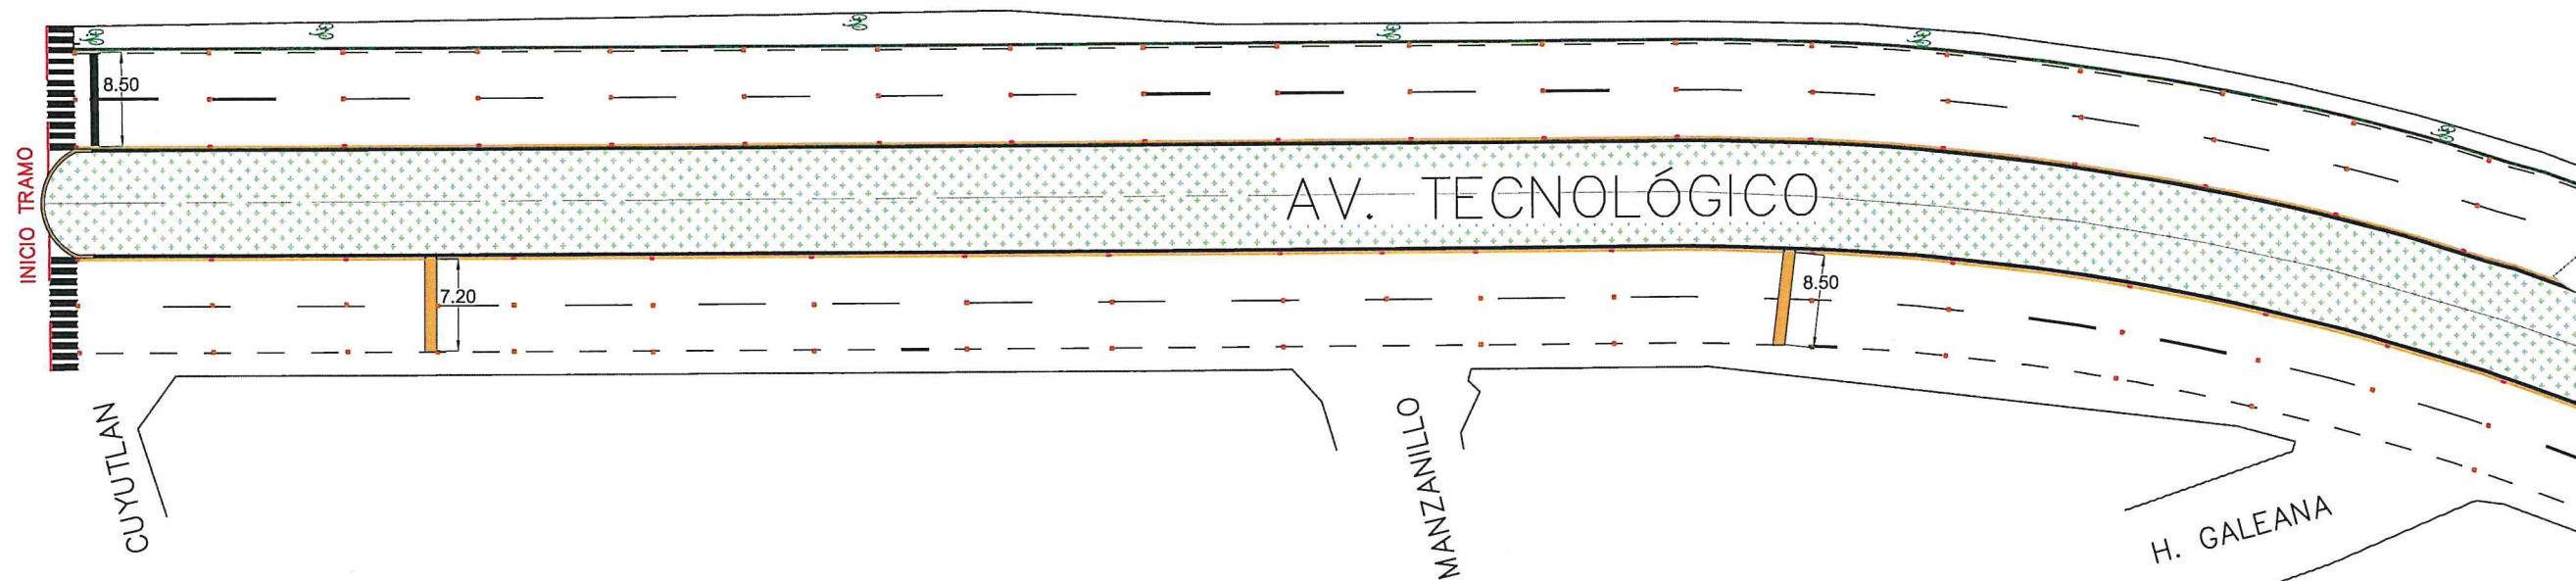


DETALLE 02

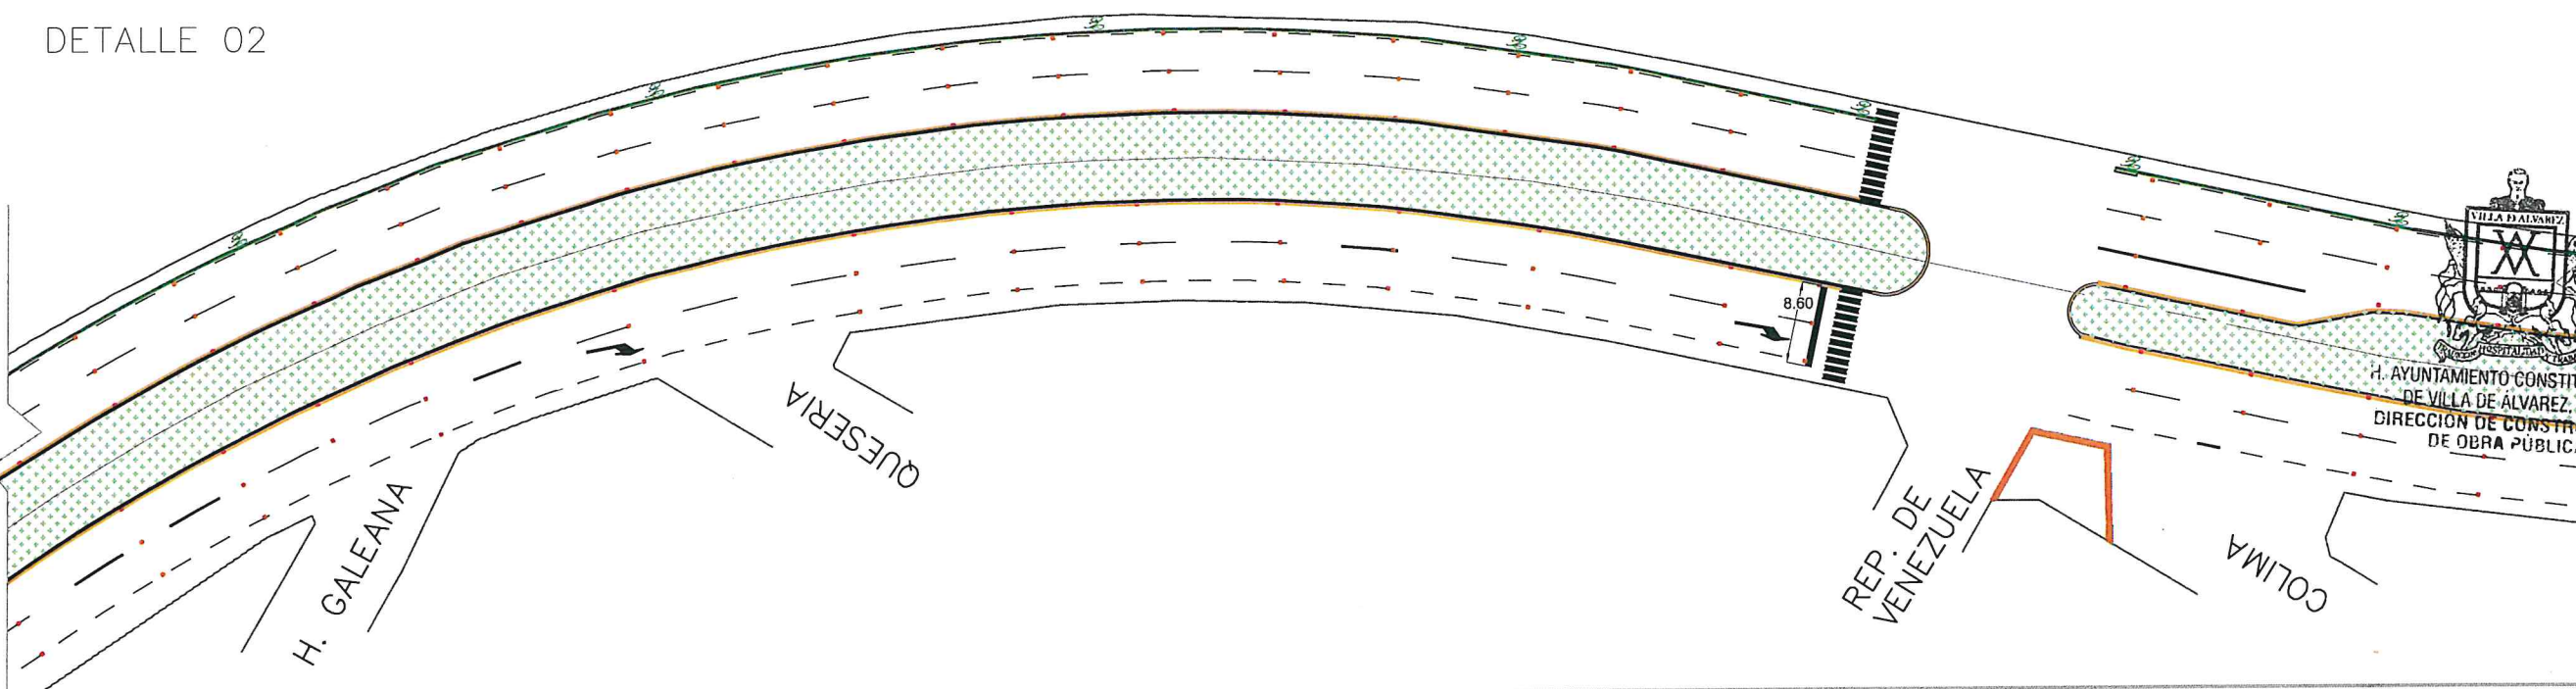

LOCALIZACIÓN

Latitud: 19.267386 Longitud: -103.728658

Latitud: 19.260543 Longitud: -103.722839

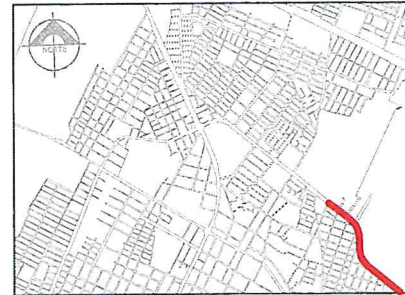

SIMBOLOGÍA

- LÍNEA DISCONTINUA 0.10MX2.0M, DIVISORA DE CARRIL
- LÍNEA DISCONTINUA 0.10MX5.0M, DIVISORA DE CARRIL
- LÍNEA AMARILLA CONTINUA 0.10M, CAMELLÓN
- LÍNEA CONTINUA 0.10M, DIVISORA DE CARRIL
- LÍNEA CONTINUA 0.10M, DELIMITACIÓN DE CICLOVÍA
- VALETA BLANCA RETROREFLEJANTE
- VALETA AMARILLA RETROREFLEJANTE
- |||| CRUCE PEATONAL 0.40MX3M
- LÍNEA DE ALTO 0.60M
- 🚲 PICTOGRAMA DE CICLOVÍA
- ➡ FLECHA VUELTA CONTINUA
- PINTURA EN REDUCTOR DE VELOCIDAD
- BOYA METÁLICA



INGENIERIA MAD S.A. DE C.V.
EMPRESA CONSTRUCTORA

PROYECTO:
"REHABILITACIÓN DE PAVIMENTO CON ASFALTO
EN AV. TECNOLÓGICO, TRAMO DE LA CALLE
CUYUTLÁN A CALLE AMADO NERVO, VILLA DE
ÁLVAREZ, COL."

CONTENIDO:
PROYECTO FINAL

COMUNIDAD/ COLONIA	VARIAS COLONIAS.	CLAVE:	PL-04
REVISÓ:	DPTO. DE PROYECTOS	ESCALA:	SN/E
PROYECTO:	DPTO. DE PROYECTOS	DIBUJÓ:	ING. J. M. M. P.



ARQ. MARTHA TERESA RANGEL CABRERA
DIRECTORA GENERAL DE DESARROLLO MUNICIPAL

ING. SARA JUDITH SANTIBÁÑEZ IBÁÑEZ
DIRECTORA DE CONSTRUCCIÓN DE OBRA PÚBLICA

ARQ. SAMANTHA ARACELI HERNÁNDEZ
VILLASEÑOR
SUPERVISOR DE OBRA

ING. JUAN MANUEL MENDOZA PINTOR
INGENIERIA MAD S.A. DE C.V.

RUTA DEL ARCHIVO: FECHA: NOV 2025

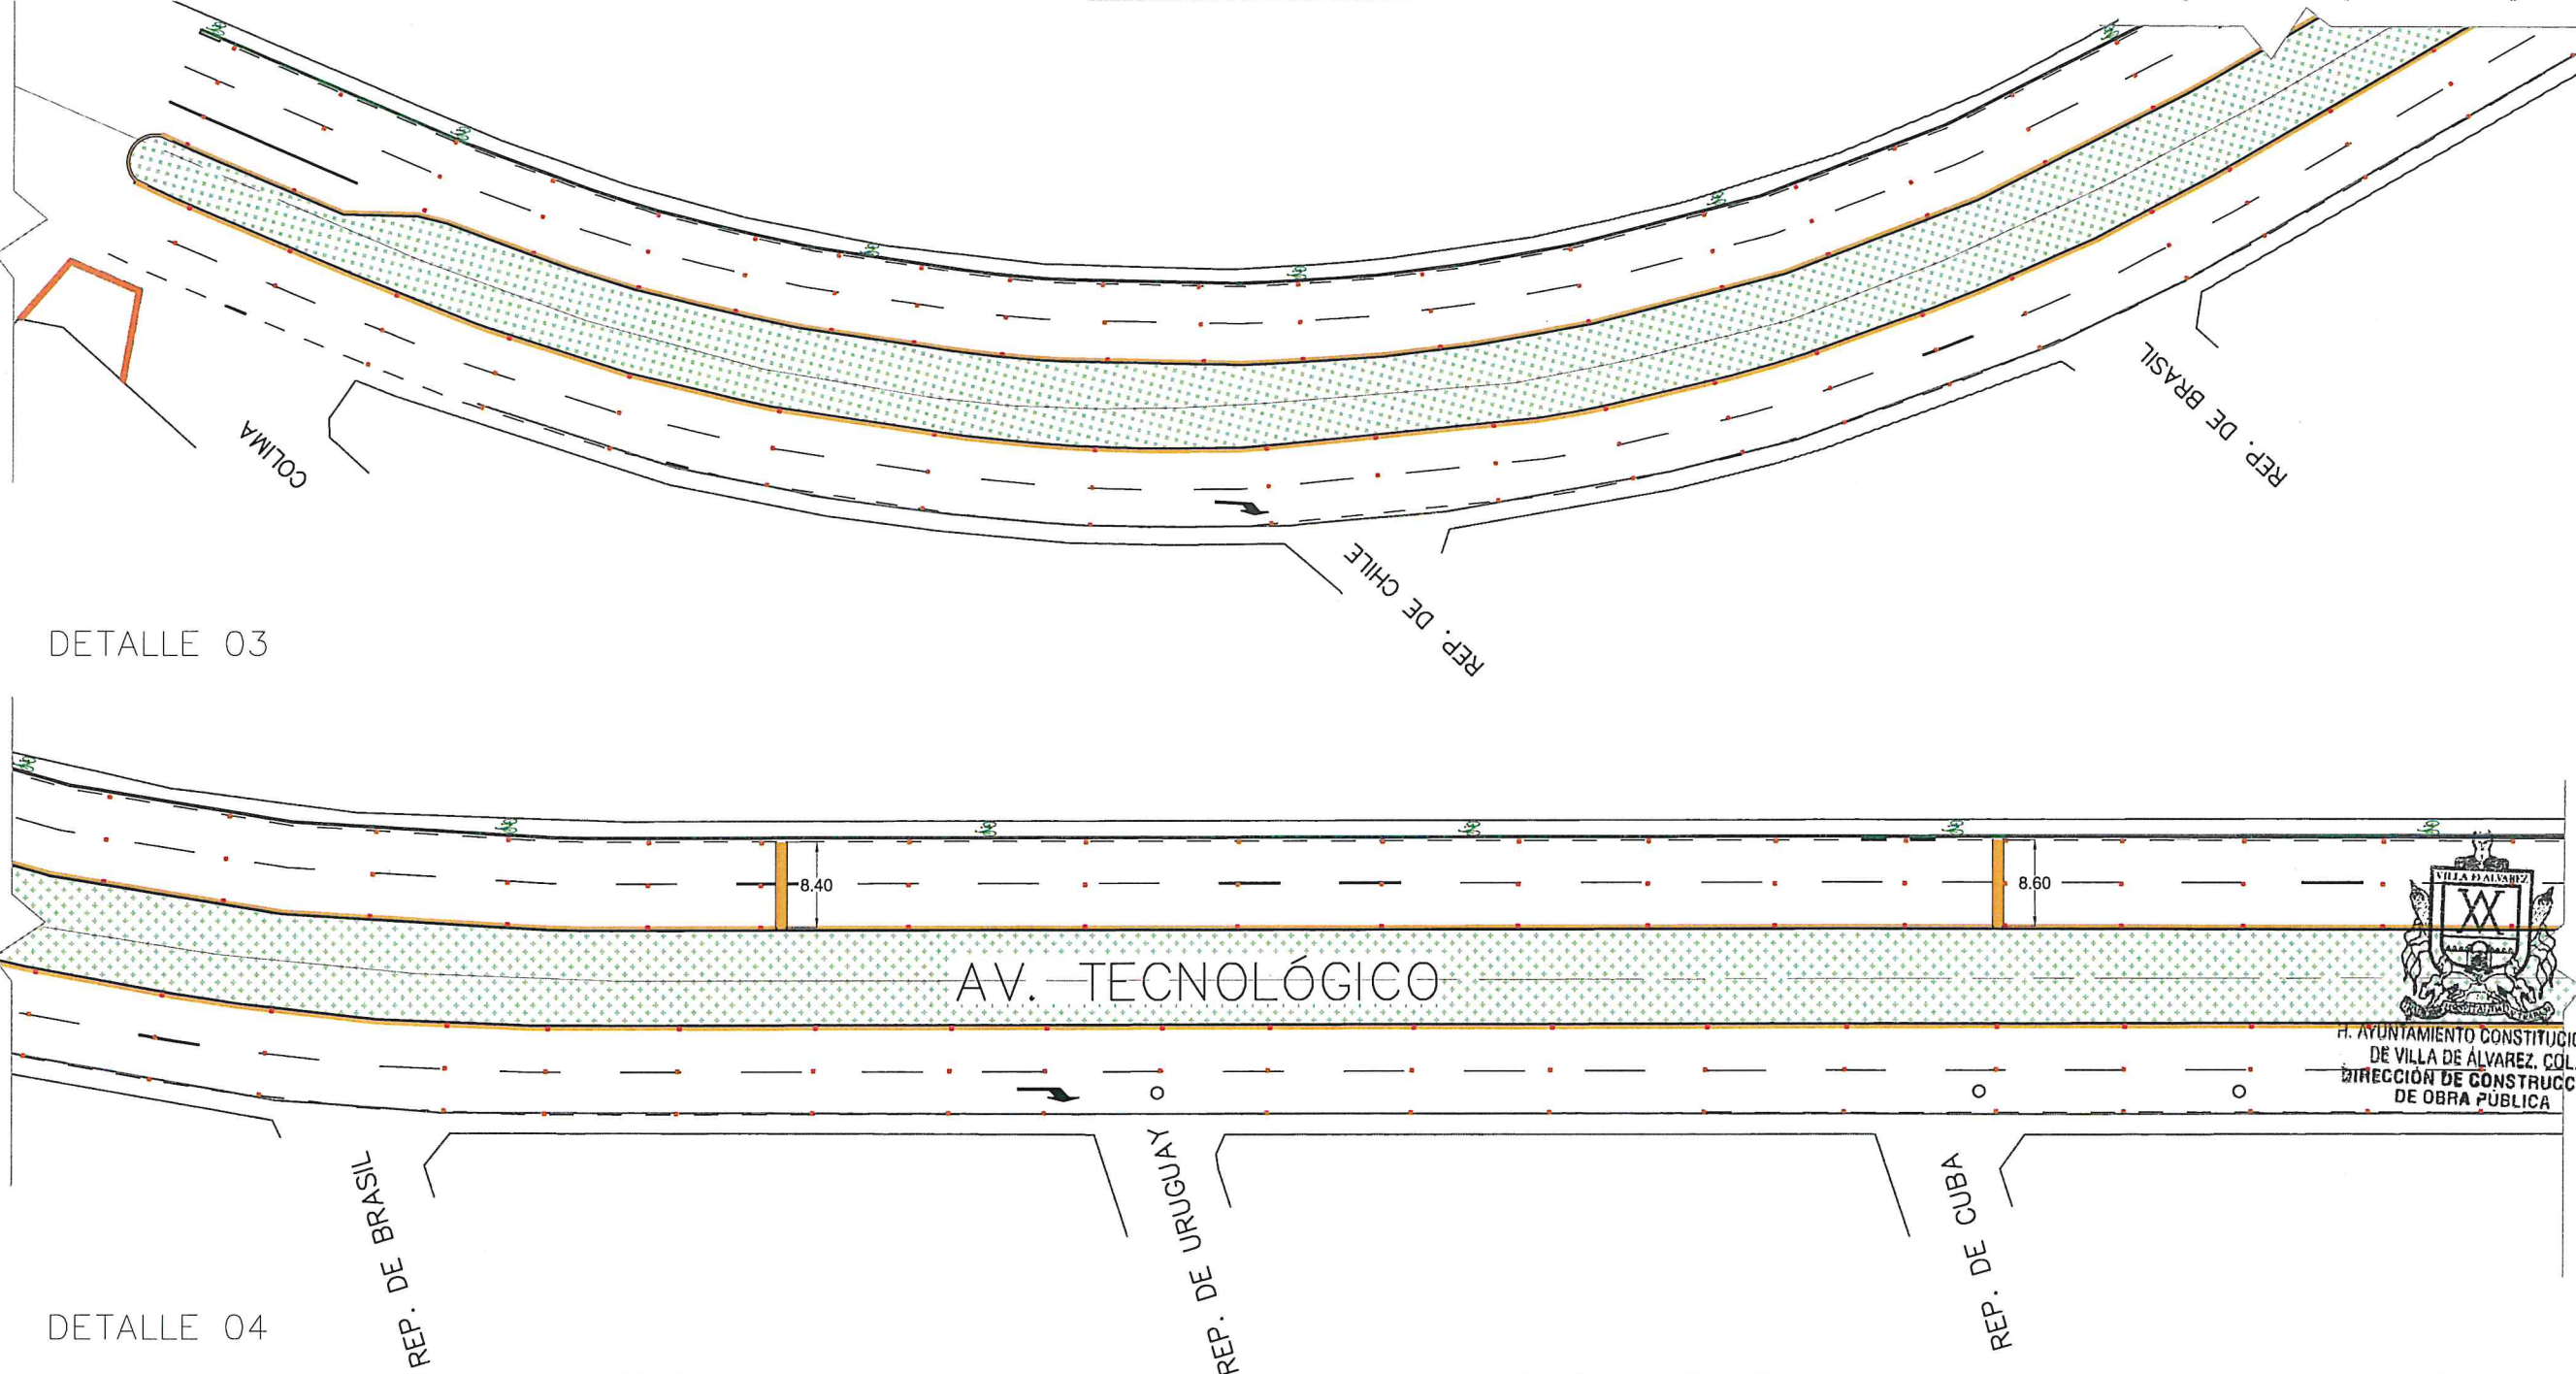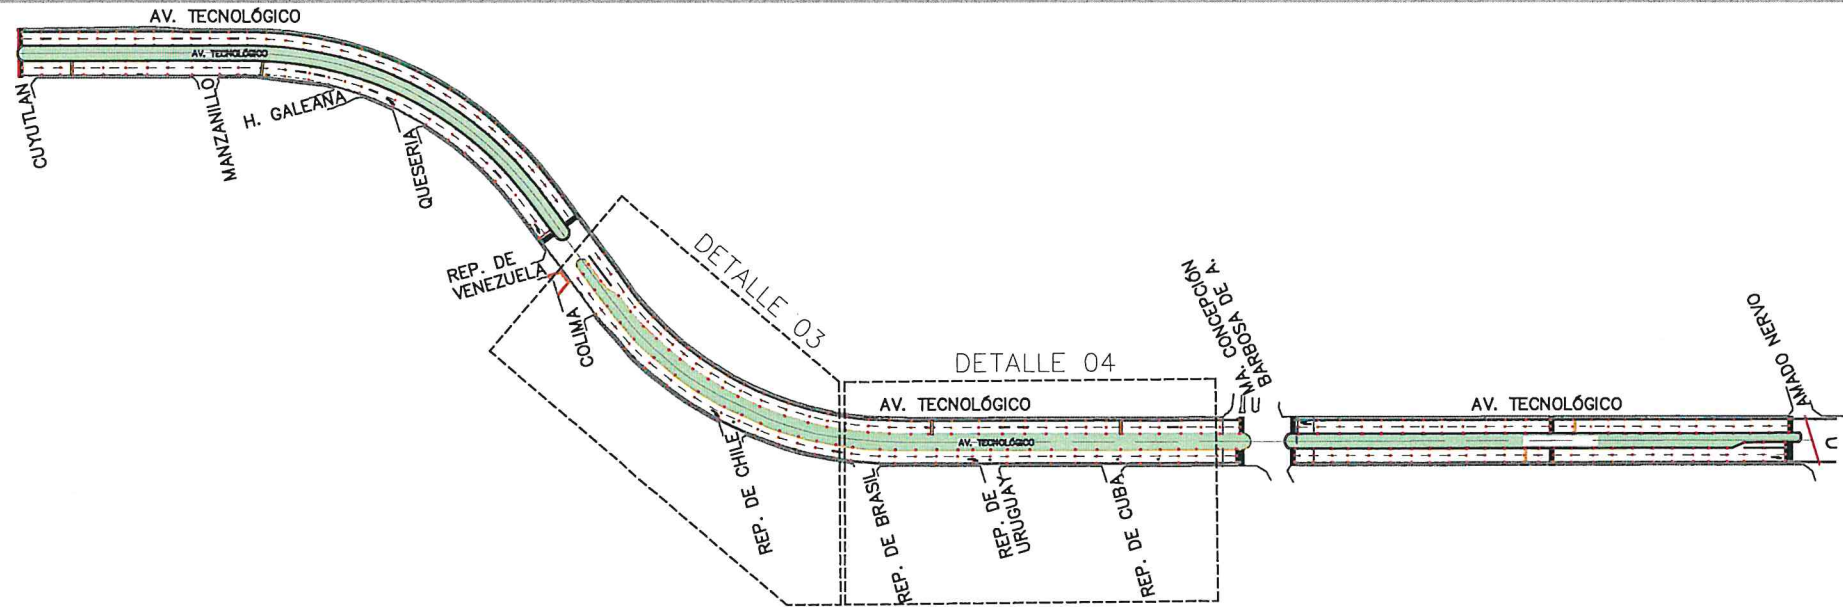

- SIMBOLOGÍA**
- LINEA DISCONTINUA 0.10MX2.0M, DIVISORA DE CARRIL
 - LINEA DISCONTINUA 0.10MX5.0M, DIVISORA DE CARRIL
 - LINEA AMARILLA CONTINUA 0.10M, CAMELLÓN
 - LINEA CONTINUA 0.10M, DIVISORA DE CARRIL
 - LINEA CONTINUA 0.10M, DELIMITACIÓN DE CICLOVÍA
 - VIALETA BLANCA RETROREFLEJANTE
 - VIALETA AMARILLA RETROREFLEJANTE
 - |||| CRUCE PEATONAL 0.40MX3M
 - LINEA DE ALTO 0.60M
 - 🚲 PICTOGRAMA DE CICLOVÍA
 - ➡ FLECHA VUELTA CONTINUA
 - PINTURA EN REDUCTOR DE VELOCIDAD
 - BOYA METÁLICA

INGENIERIA MAD

INGENIERIA MAD S.A. DE C.V.
EMPRESA CONSTRUCTORA

PROYECTO:
"REHABILITACIÓN DE PAVIMENTO CON ASFALTO
EN AV. TECNOLÓGICO, TRAMO DE LA CALLE
CUYUTLÁN A CALLE AMADO NERVO, VILLA DE
ÁLVAREZ, COL."

CONTENIDO:
PROYECTO FINAL


COMUNIDAD/ COLONIA	VARIAS COLONIAS.	CLAVE: PL-05
REVISÓ:	DPTO. DE PROYECTOS	ESCALA:
PROYECTO:	DPTO. DE PROYECTOS	DIBUJÓ: ING. J. M. M. P.
		SN/E

ARQ. MARTHA TERESA RANGEL CABRERA
DIRECTORA GENERAL DE DESARROLLO MUNICIPAL

ING. SARA JUDITH SANTIBAÑEZ IBÁÑEZ
DIRECTORA DE CONSTRUCCIÓN DE OBRA PÚBLICA

ARQ. SAMANTHA ARACELI HERNANDEZ
VILLASEÑOR
SUPERVISOR DE OBRA

ING. JUAN MIAUEL MENDOZA PINTOR
INGENIERIA MAD S.A. DE C.V.

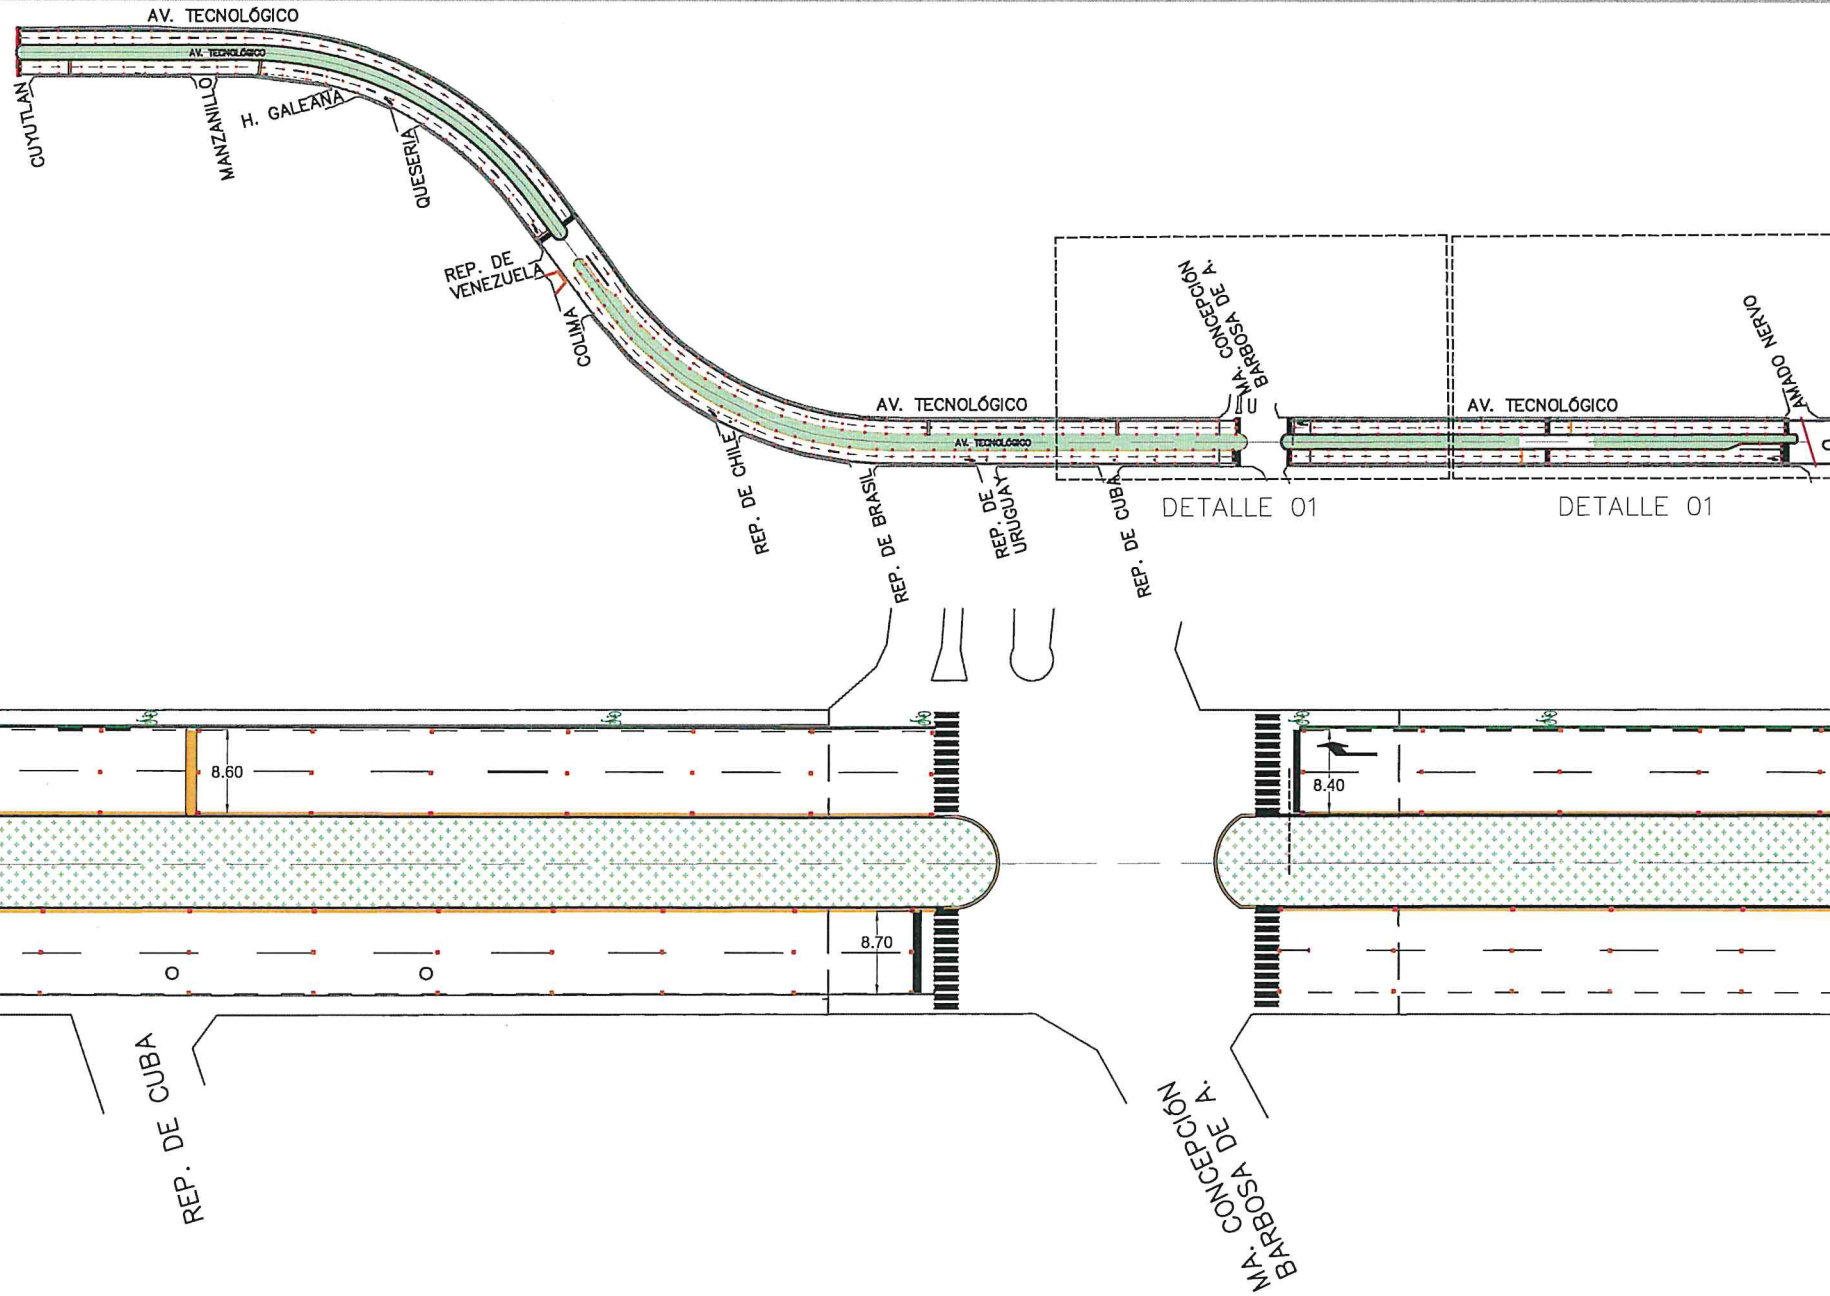

DETALLE 05


DETALLE 06

AV. TECNOLÓGICO

LOCALIZACIÓN

Latitud: 19.267386 Longitud: -103.728658

Latitud: 19.260543 Longitud: -103.722839

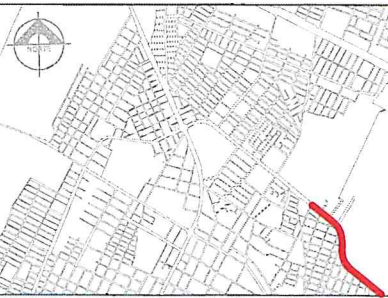

SIMBOLOGÍA

- LINEA DISCONTINUA 0.10MX2.0M, DIVISORA DE CARRIL
- LINEA DISCONTINUA 0.10MX5.0M, DIVISORA DE CARRIL
- LINEA AMARILLA CONTINUA 0.10M, CAMELLÓN
- LINEA CONTINUA 0.10M, DIVISORA DE CARRIL
- LINEA CONTINUA 0.10M, DELIMITACIÓN DE CICLOVA
- VALETA BLANCA RETROREFLEJANTE
- VALETA AMARILLA RETROREFLEJANTE
- |||| CRUCE PEATONAL 0.40MX3M
- LINEA DE ALTO 0.60M
- 🚲 PICTOGRAMA DE CICLOVA
- ➡ FLECHA VUELTA CONTINUA
- PINTURA EN REDUCTOR DE VELOCIDAD
- BOYA METALICA



INGENIERIA MAD S.A. DE C.V.
EMPRESA CONSTRUCTORA

PROYECTO:
"REHABILITACIÓN DE PAVIMENTO CON ASFALTO
EN AV. TECNOLÓGICO, TRAMO DE LA CALLE
CUYUTLÁN A CALLE AMADO NERVO, VILLA DE
ÁLVAZ, COL."

CONTENIDO:
PROYECTO FINAL

COMUNIDAD/ COLONIA	VARIAS COLONIAS.	CLAVE: PL-06
REVISÓ:	DPTO. DE PROYECTOS	ESCALA: SNE
PROYECTO: DPTO. DE PROYECTOS	DIBUJÓ: ING. J. M. M. P.	

ARQ. MARTHA TERESA RANGEL CABRERA
DIRECTORA GENERAL DE DESARROLLO MUNICIPAL

ING. SARA JUDITH SANTIBÁÑEZ IBÁÑEZ
DIRECTORA DE CONSTRUCCIÓN DE OBRA PÚBLICA

ARQ. SAMANTHA ARACELI HERNÁNDEZ
VILLASEÑOR
SUPERVISOR DE OBRA

ING. JUAN MANUEL MENDOZA PINTOR
INGENIERIA MAD S.A. DE C.V.

RUTA DEL ARCHIVO: FECHA:
NOV 2025