


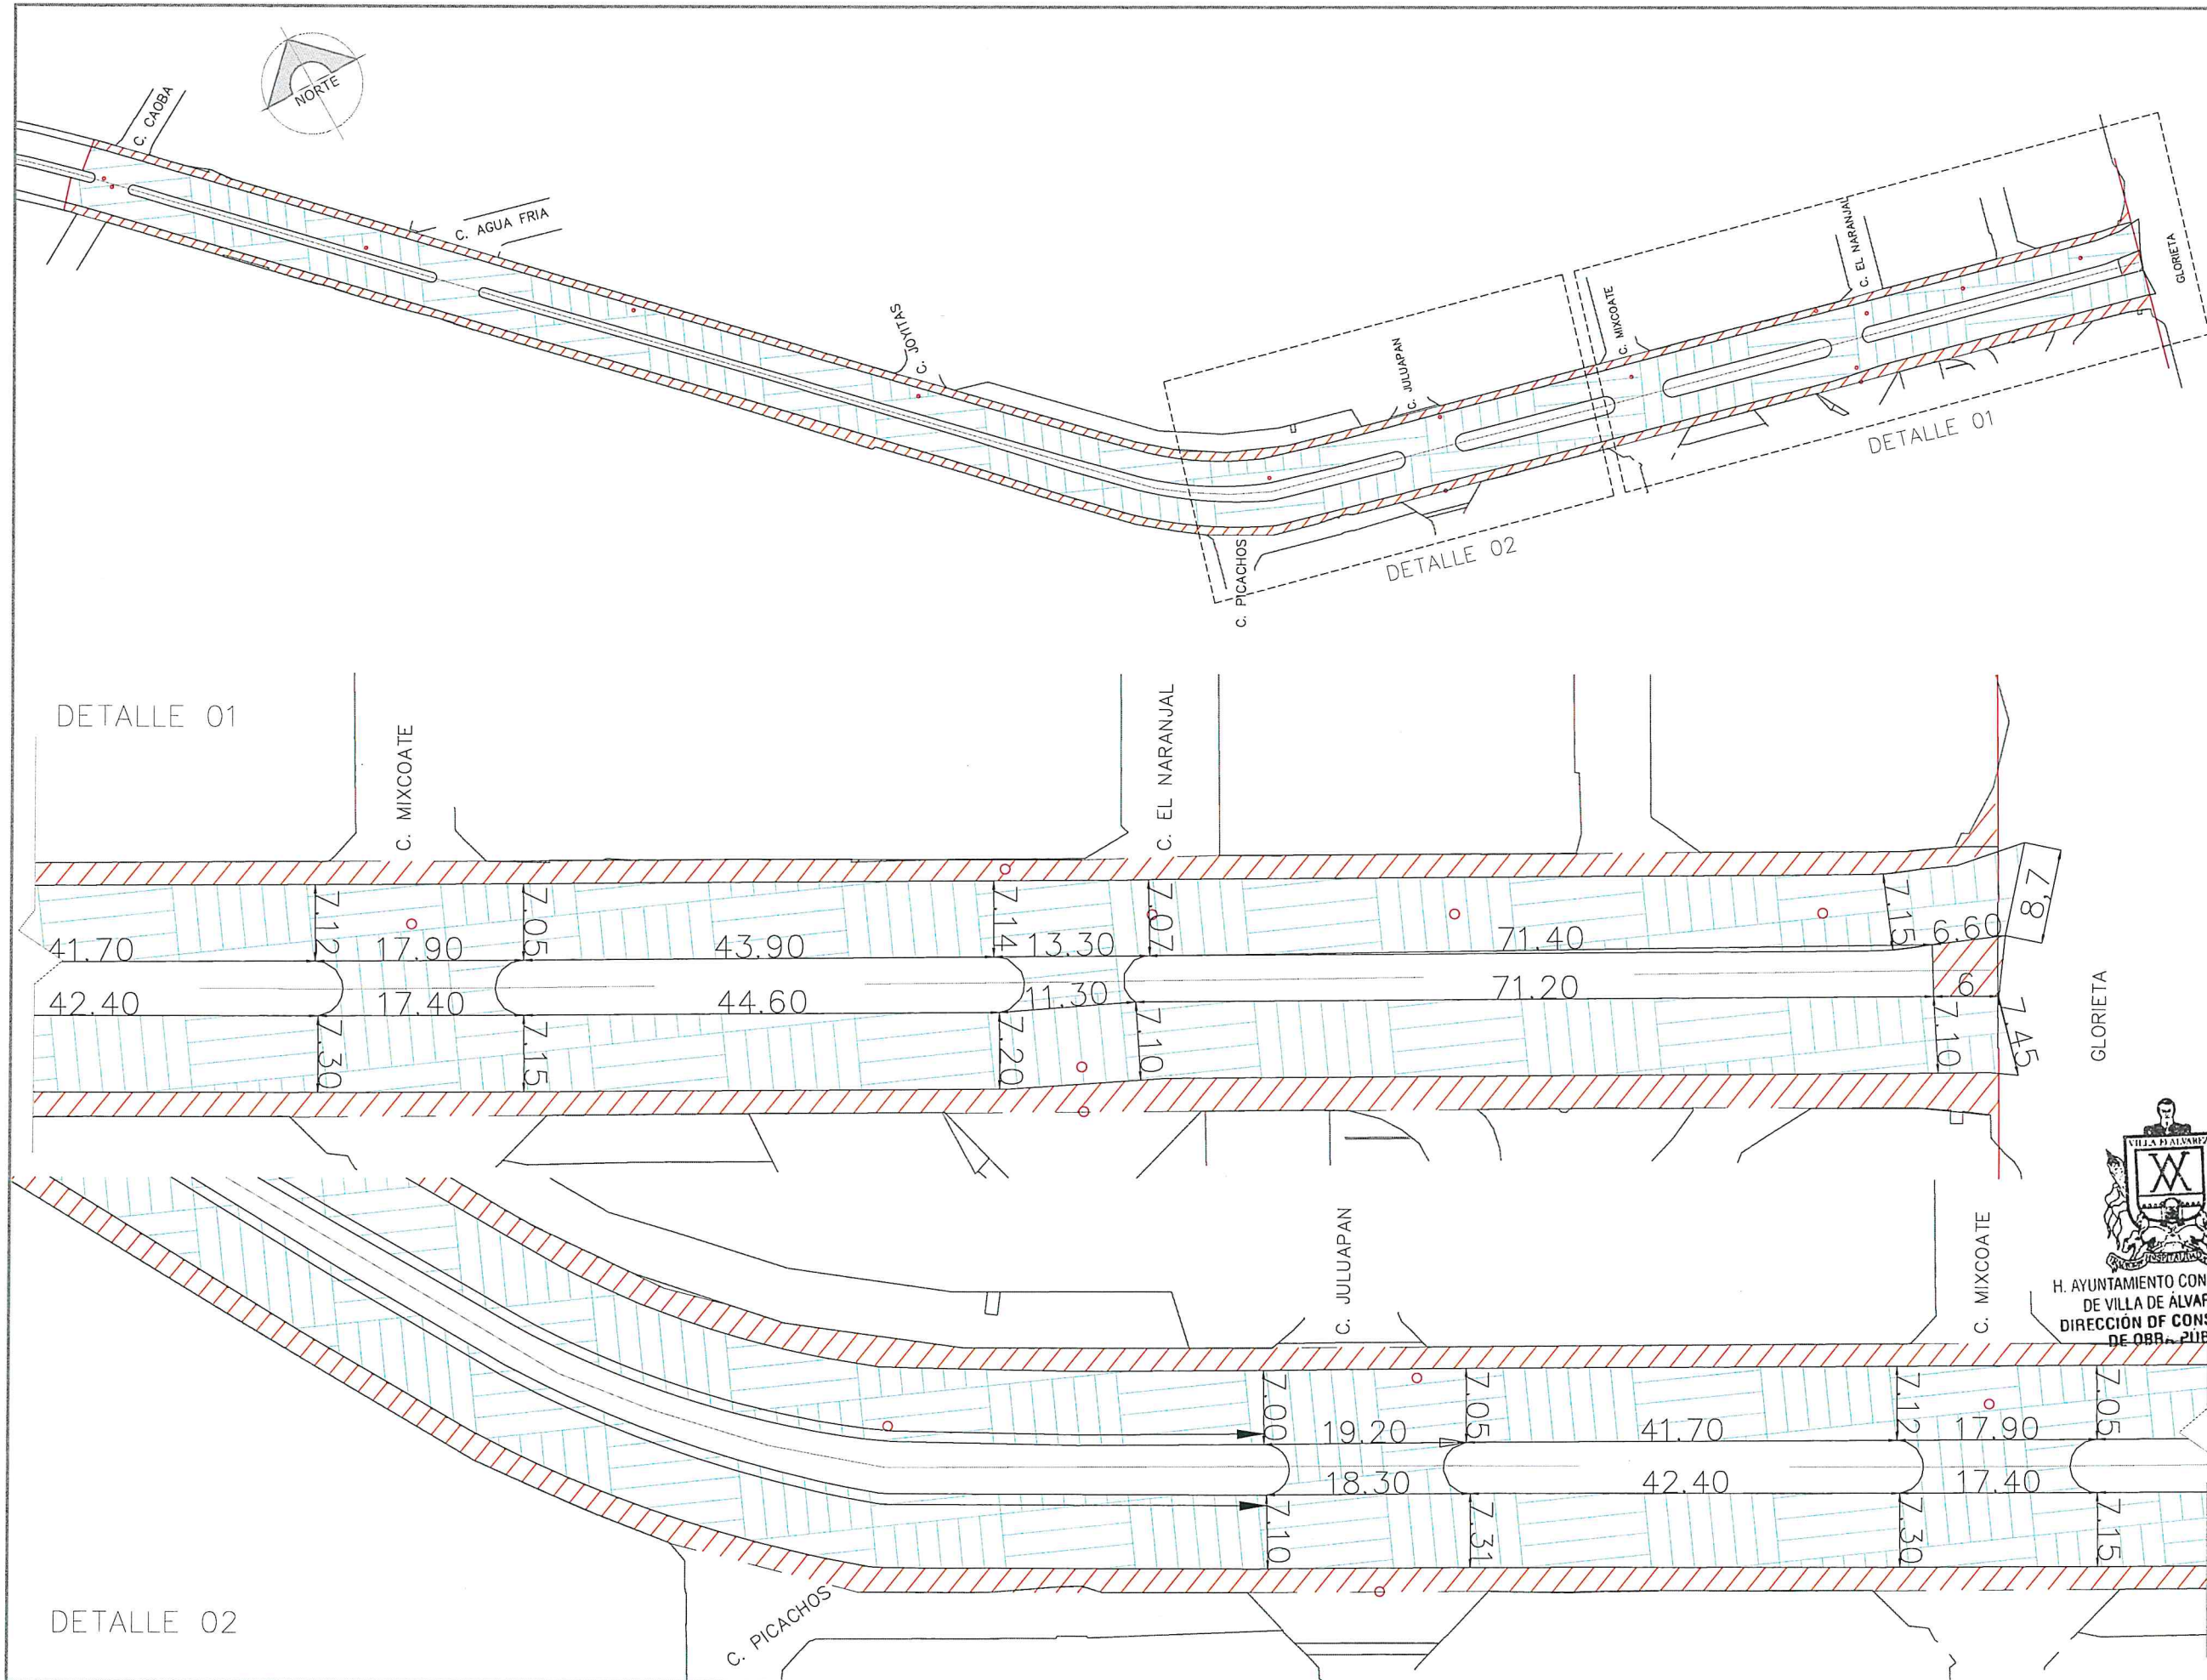

LOCALIZACIÓN
19.273739 -103.739833
19.273174 -103.745234

SIMBOLOGIA
CARPETA DE CONCRETO ASFÁLTICO DE 4 CM DE ESPESOR.
CARPETA FINA DE CONCRETO ASFÁLTICO.
POZO DE VISITA, BROCAL DE CONCRETO.

CUBER CONSTRUCCIONES S.A. DE C.V.
EMPRESA CONSTRUCTORA

PROYECTO:
"REHABILITACIÓN DE PAVIMENTO CON ASFALTO
EN AV. MARÍA AHUMADA DE GÓMEZ, TRAMO DE LA
AV. ENRIQUE CORONA MORFÍN A CALLE CAOBA,
VILLA DE ÁLVAREZ, COL."

CONTENIDO:
PROYECTO FINAL

COMUNIDAD/ COLONIA	VARIAS COLONIAS.	CLAVE:	PL-01
REVISO:	DPTO. DE PROYECTOS	ESCALA:	SNE
PROYECTO:	DPTO. DE PROYECTOS	DIBUJO:	M.A.C. E.R.C.B

**H. AYUNTAMIENTO CONSTITUCIONAL
DE VILLA DE ÁLVAREZ, COL.
DIRECCIÓN DE CONSTRUCCIÓN
DE OBRA PÚBLICA**


ARQ. MARTHA TERESA RANGEL CABRERA
DIRECTORA GENERAL DE DESARROLLO MUNICIPAL

ING. SARA JUDITH SANTIBAÑEZ IBAÑEZ
DIRECTORA DE CONSTRUCCIÓN DE OBRA PÚBLICA

**ARQ. SAMANTHA ARACELI HERNÁNDEZ
VILLASEÑOR**
SUPERVISOR DE OBRA

M.A.C. EDGAR RENÉ CRUZ BENAVIDES
CUBER CONSTRUCCIONES S.A. DE C.V.

RUTA DEL ARCHIVO: FECHA: NOV 2025

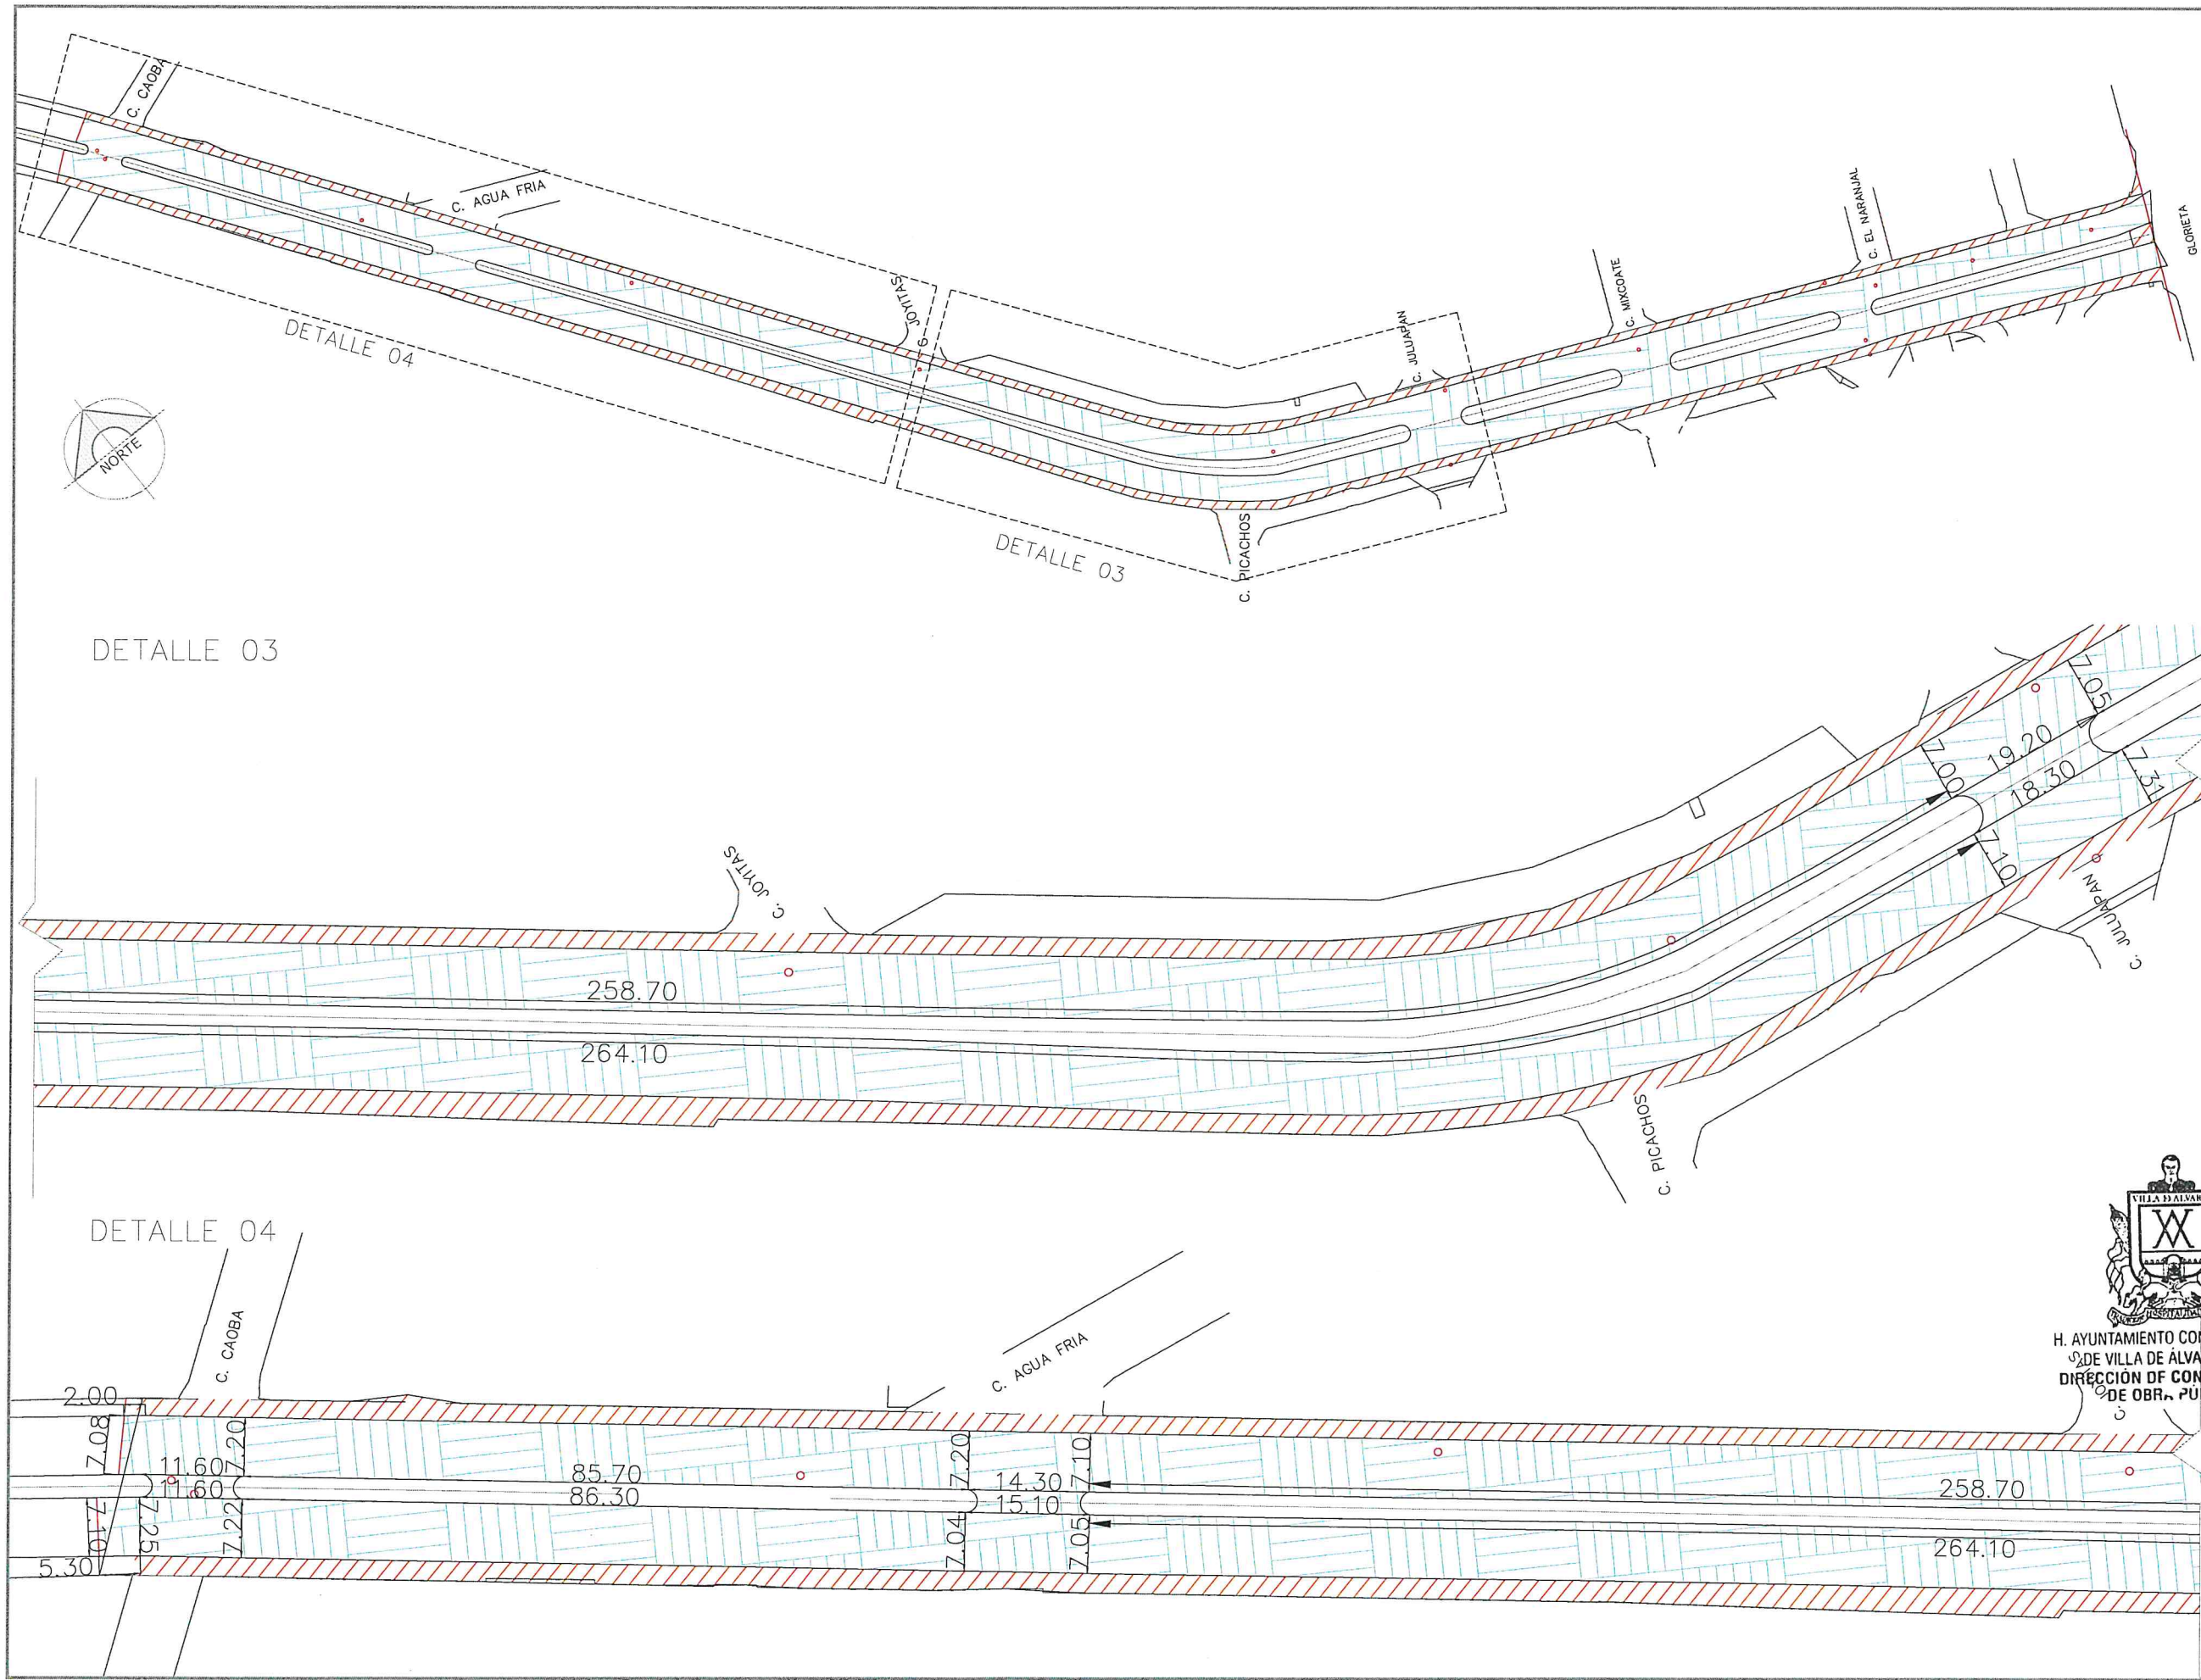

LOCALIZACIÓN
Latitud: 19.273739 Longitud: -103.739833
Latitud: 19.273174 Longitud: -103.745234

SIMBOLOGIA
CARPETA DE CONCRETO ASFÁLTICO DE 4 CM DE ESPESOR.
CARPETA FINA DE CONCRETO ASFÁLTICO.
POZO DE VISITA, BROCAL DE CONCRETO.

CUBER CONSTRUCCIONES S.A. DE C.V.
EMPRESA CONSTRUCTORA

PROYECTO:
"REHABILITACIÓN DE PAVIMENTO CON ASFALTO EN
AV. MARÍA AHUMADA DE GÓMEZ, TRAMO DE LA AV.
ENRIQUE CORONA MORFÍN A CALLE CAOBA, VILLA DE
ÁLVARO, COL."

CONTENIDO:
PROYECTO FINAL

COMUNIDAD/COLOMBIA	VARIAS COLONIAS.	CLAVE:	PL-02
REVISÓ:	DPTO. DE PROYECTOS	ESCALA:	SNE
PROYECTO:	DPTO. DE PROYECTOS	DIBUJO:	M.A.C. E.R.C.B.


H. AYUNTAMIENTO CONSTITUCIONAL
DE VILLA DE ÁLVAREZ, CONG. SARA JUDITH SANTIBÁÑEZ IBÁÑEZ
DIRECCIÓN DE CONSTRUCCIÓN DE OBRAS PÚBLICAS

ARQ. MARTHA TERESA RANGEL CABRERA
DIRECTORA GENERAL DE DESARROLLO MUNICIPAL

ARQ. SAMANTHA ARACELI HERNANDEZ VILLASEÑOR
SUPERVISOR DE OBRA

M.A.C. EDGAR RENE CRUZ BENAVIDES
CUBER CONSTRUCCIONES S.A. DE C.V.

FECHA: NOV 2025

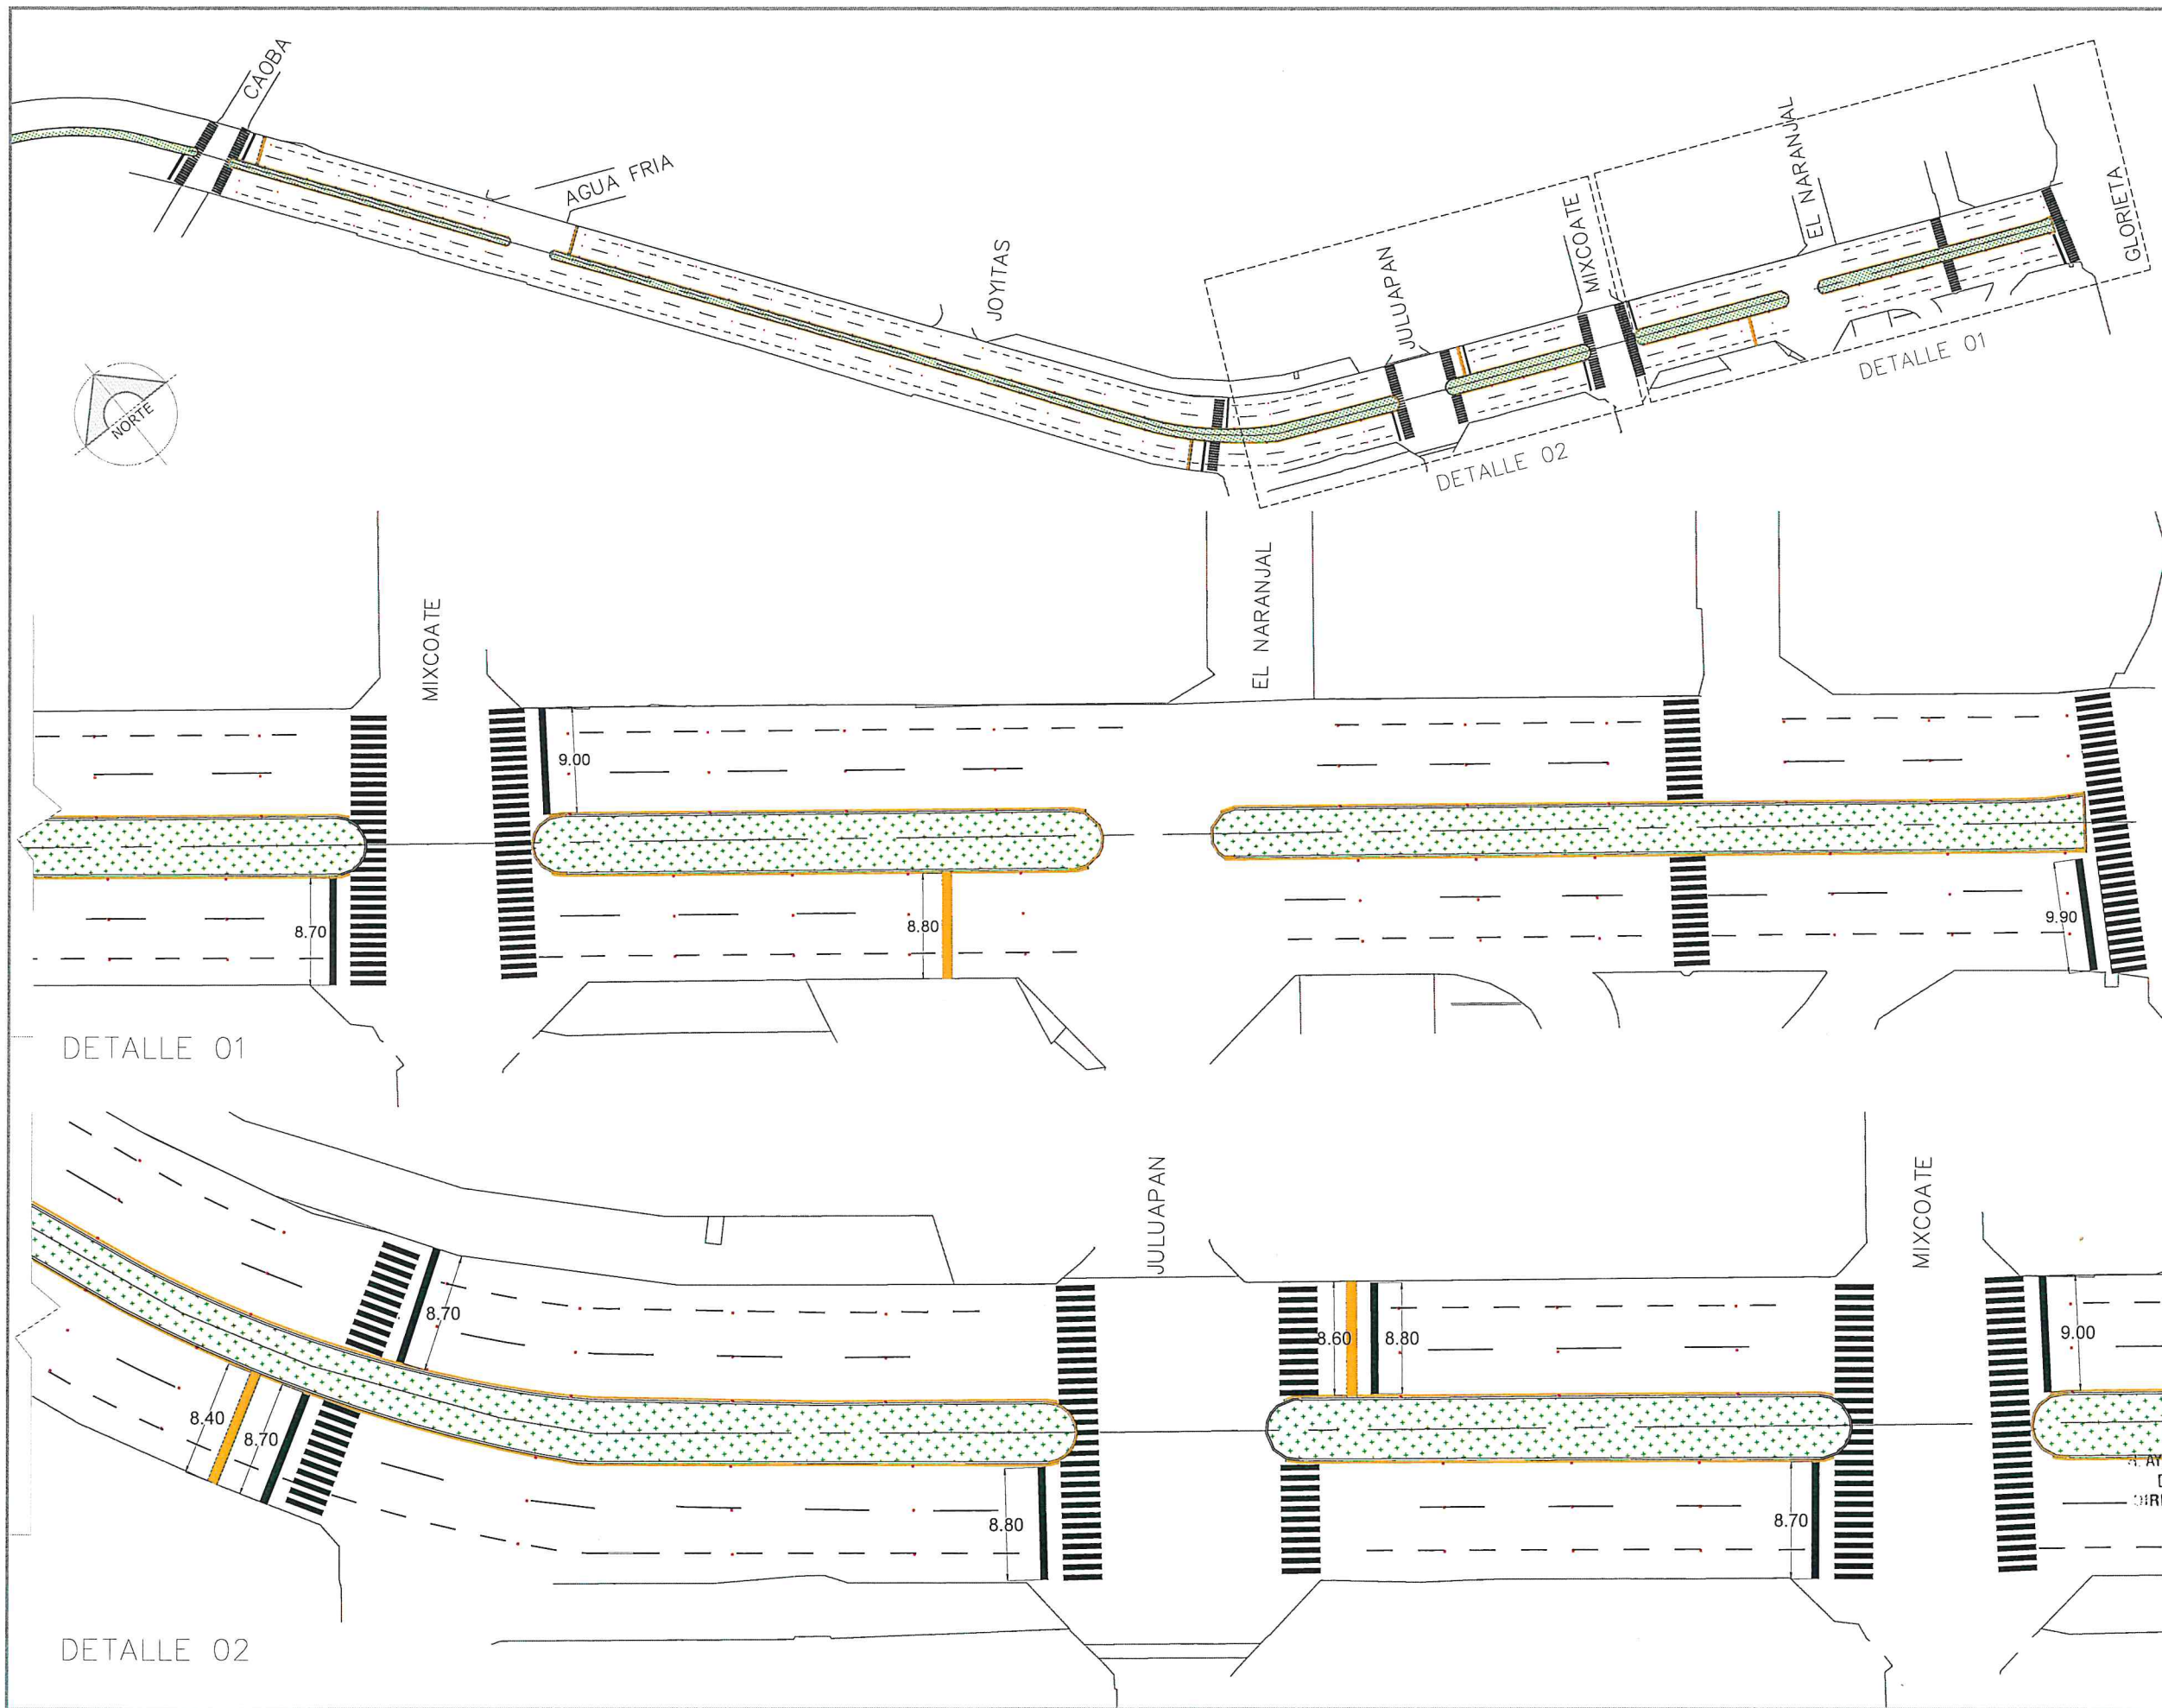

LOCALIZACIÓN
Coordenadas: 19.273739, -103.739833
Coordenadas: 19.273174, -103.745234

SIMBOLOGIA
— LÍNEA DISCONTINUA 0.10MX2.0M, DIVISORA DE CARRIL
— LÍNEA DISCONTINUA 0.10MX5.0M, DIVISORA DE CARRIL
— LÍNEA AMARILLA CONTINUA 0.10M, CAMELLÓN
— LÍNEA CONTINUA 0.10M, DIVISORA DE CARRIL
■ VIALETA BLANCA RETROREFLEJANTE
■ VIALETA AMARILLA RETROREFLEJANTE
||||| CRUCE PEATONAL 0.40MX3M
— LÍNEA DE ALTO 0.60M
— PINTURA EN RECTOR DE VELOCIDAD

CUBER

PROYECTO:
"REHABILITACIÓN DE PAVIMENTO CON ASFALTO EN
AV. MARÍA AHUMADA DE GÓMEZ, TRAMO DE LA AV.
ENRIQUE CORONA MORFÍN A CALLE CAOBA, VILLA DE
ÁLVARO, COL."

CONTENIDO:
PROYECTO FINAL

COMUNIDAD/ COLONIA	VARIAS COLONIAS.	CLAVE:	PL-03
REVISÓ:	DPTO. DE PROYECTOS	ESCALA:	SNE
PROYECTO:	DPTO. DE PROYECTOS	DIBUJO:	M.A.C. E.R.C.B


ARQ. MARTHA TERESA RANGEL CABRERA
DIRECTORA GENERAL DE DESARROLLO MUNICIPAL

ING. SARA JUDITH SANTIBAÑEZ IBÁÑEZ
DIRECTORA DE CONSTRUCCIÓN DE OBRA PÚBLICA

AYUNTAMIENTO CONSTITUCIONAL
DE VILLA DE ÁLVAREZ, COL.
DIRECCIÓN DE CONSTRUCCIÓN DE OBRA PÚBLICA

M.A.C. EDGAR RENE CRUZ BENAVIDES
CUBER CONSTRUCCIONES S.A. DE C.V.

FECHA:
NOV 2025

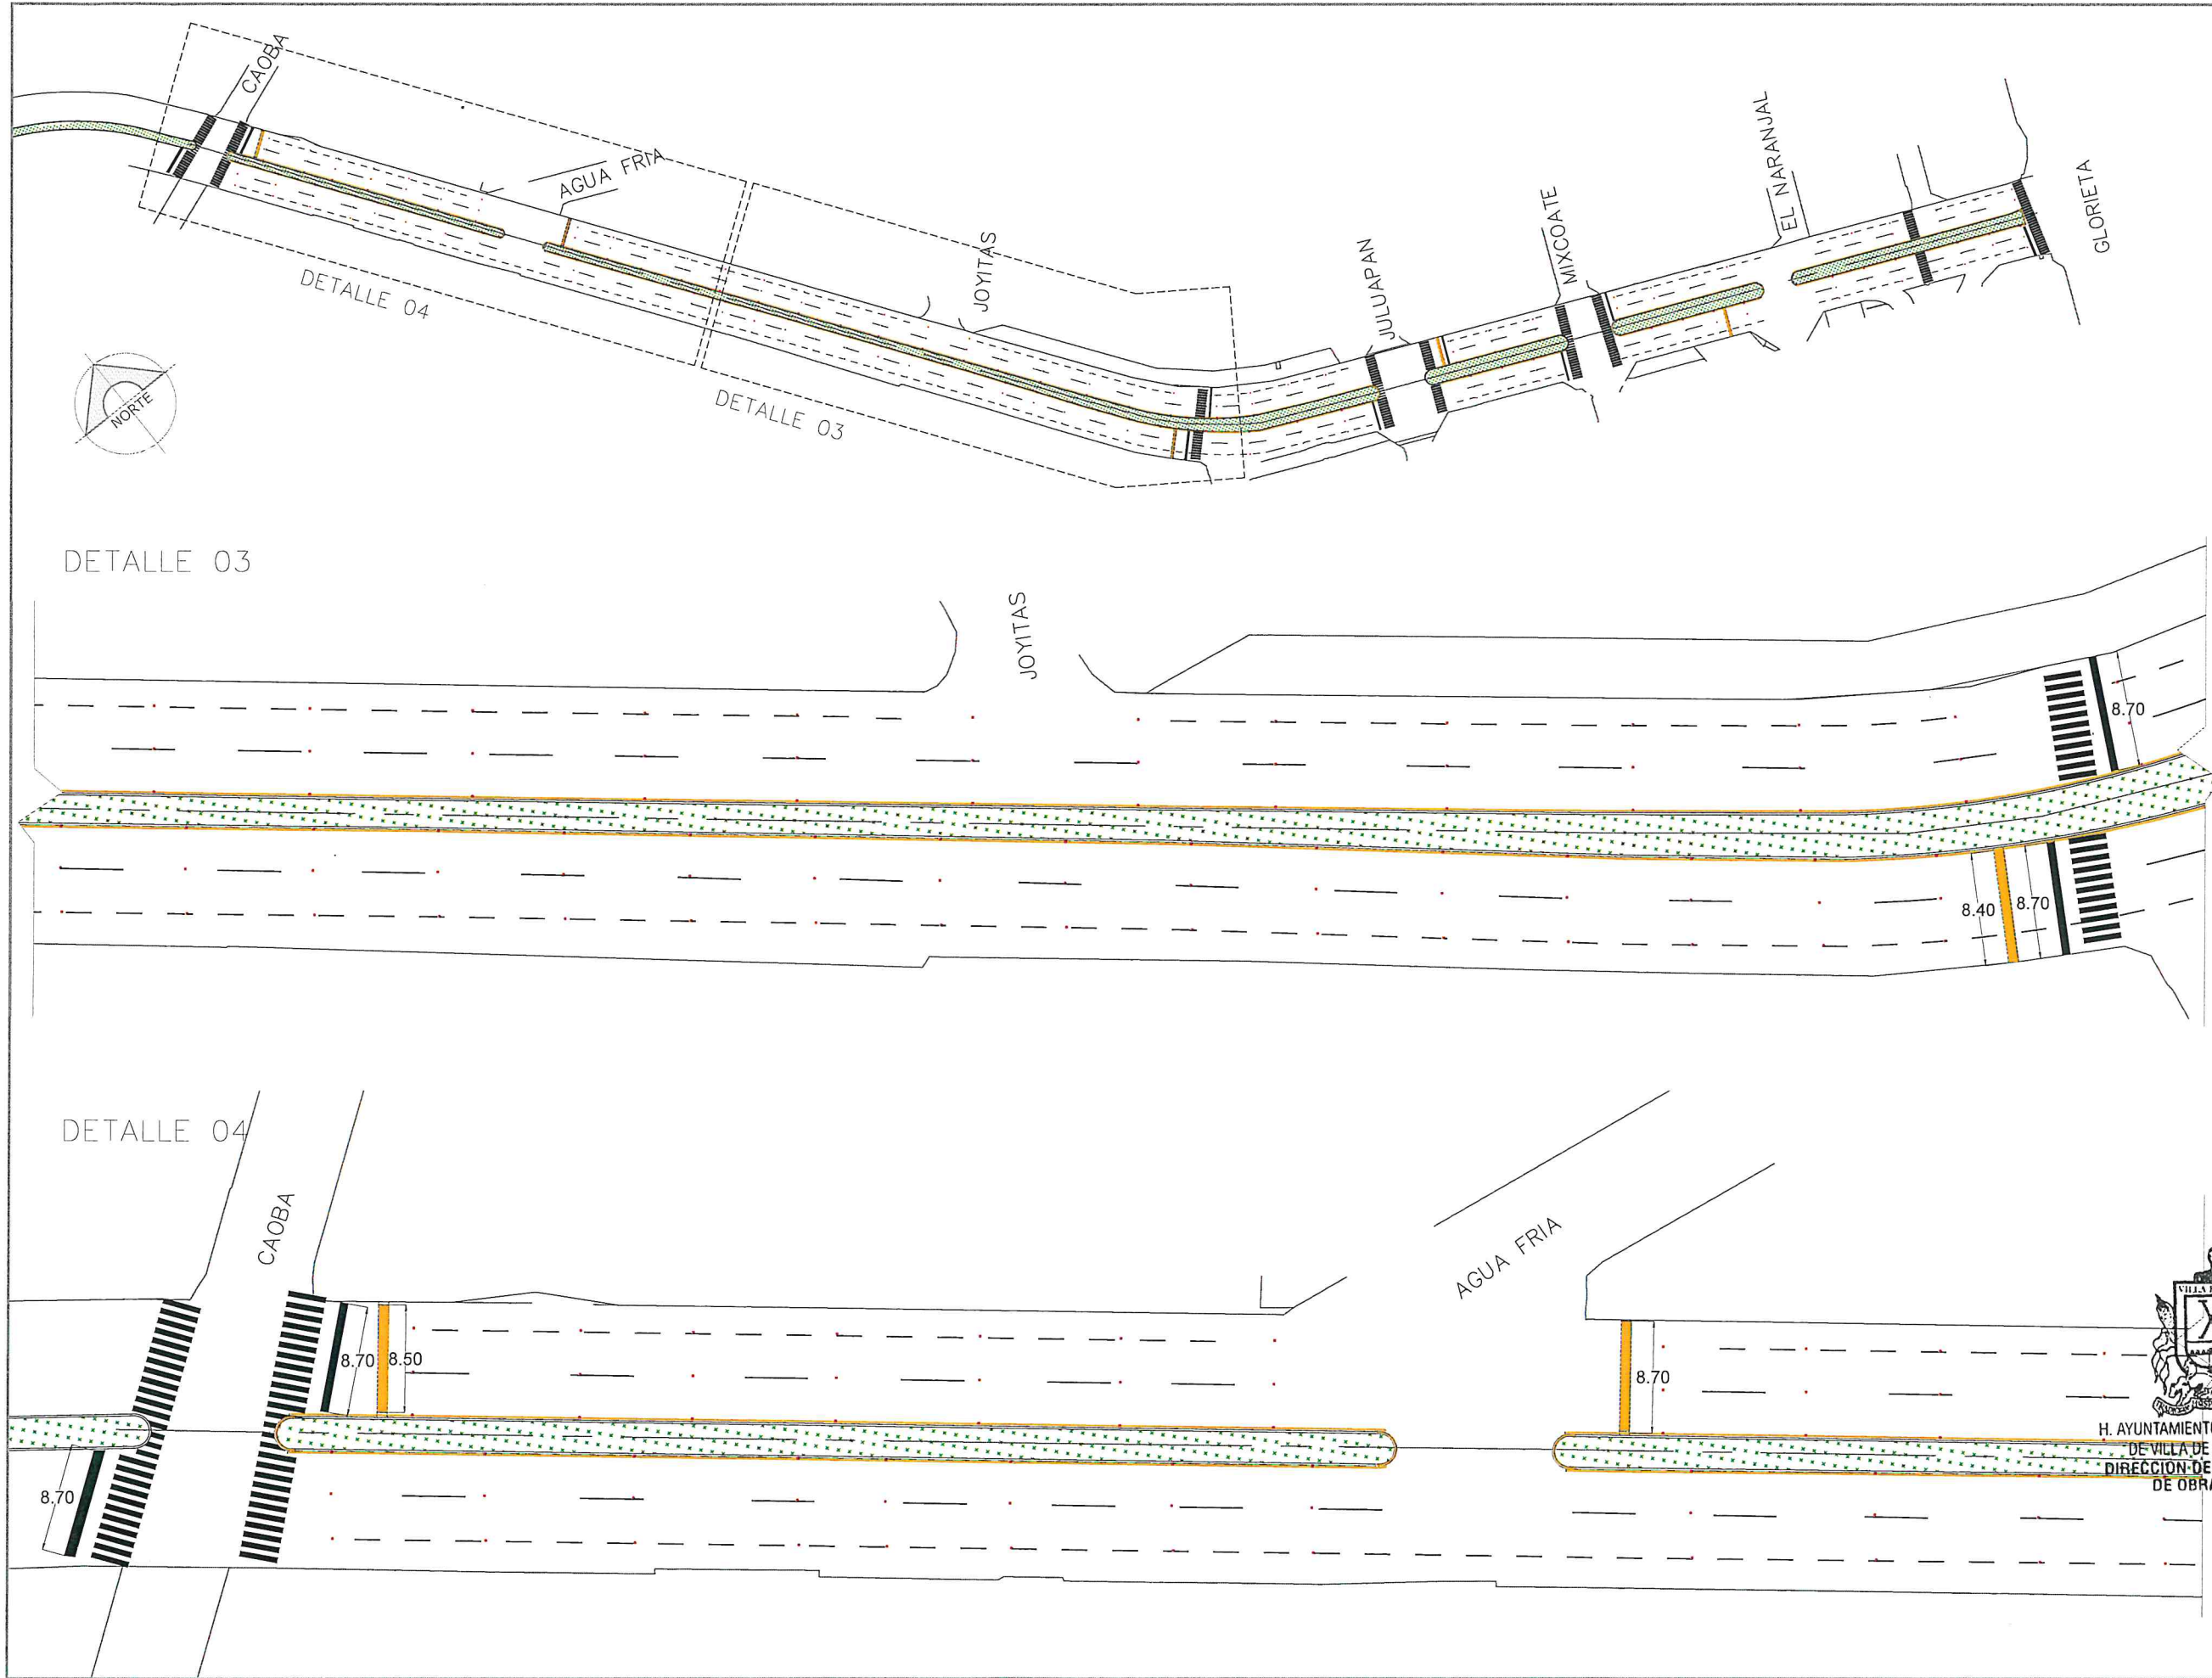

LOCALIZACIÓN

Coord. X: 19,273739	Coord. Y: -103,739833
Coord. X: 19,273174	Coord. Y: -103,745234

SIMBOLOGIA

- LINEA DISCONTINUA 0.10MX2.0M, DIVISORA DE CARRIL
- LINEA DISCONTINUA 0.10MX5.0M, DIVISORA DE CARRIL
- LINEA AMARILLA CONTINUA 0.10M, CAMELLON
- LINEA CONTINUA 0.10M, DIVISORA DE CARRIL
- VIALETA BLANCA RETROREFLEJANTE
- VIALETA AMARILLA RETROREFLEJANTE
- |||| CRUCE PEATONAL 0.40MX3M
- LINEA DE ALTO 0.60M
- PINTURA EN RECTOR DE VELOCIDAD

CUBER

PROYECTO:

"REHABILITACIÓN DE PAVIMENTO CON ASFALTO EN AV. MARIA AHUMADA DE GÓMEZ, TRAMO DE LA AV. ENRIQUE CORONA MORFÍN A CALLE CAOBA, VILLA DE ÁLVAREZ, COL."

CONTENIDO:

PROYECTO FINAL

COMUNIDAD COLOISA	VARIAS COLONIAS.	CLAVE:	PL-04
REVISO:	DPTO. DE PROYECTOS	ESCALA:	SN/E
PROYECTO:	DPTO. DE PROYECTOS	DIBUJO:	M.A.C. E.R.C.B

ARQ. MARTHA TERESA RANGEL CABRERA
DIRECTORA GENERAL DE DESARROLLO MUNICIPAL

ING. SARA JUDITH SANTIBAÑEZ IBÁÑEZ
DIRECTORA DE CONSTRUCCIÓN DE OBRA PÚBLICA

H. AYUNTAMIENTO CONSTITUCIONAL DE VILLA DE ÁLVAREZ, COL.
DIRECCION DE CONSTRUCCION DE OBRA PUBLICA

M.A.C. EDGAR RENE CRUZ BENAVIDES
CUBER CONSTRUCCIONES S.A. DE C.V.

RUTA DEL ARCHIVO: FECHA: NOV 2025