
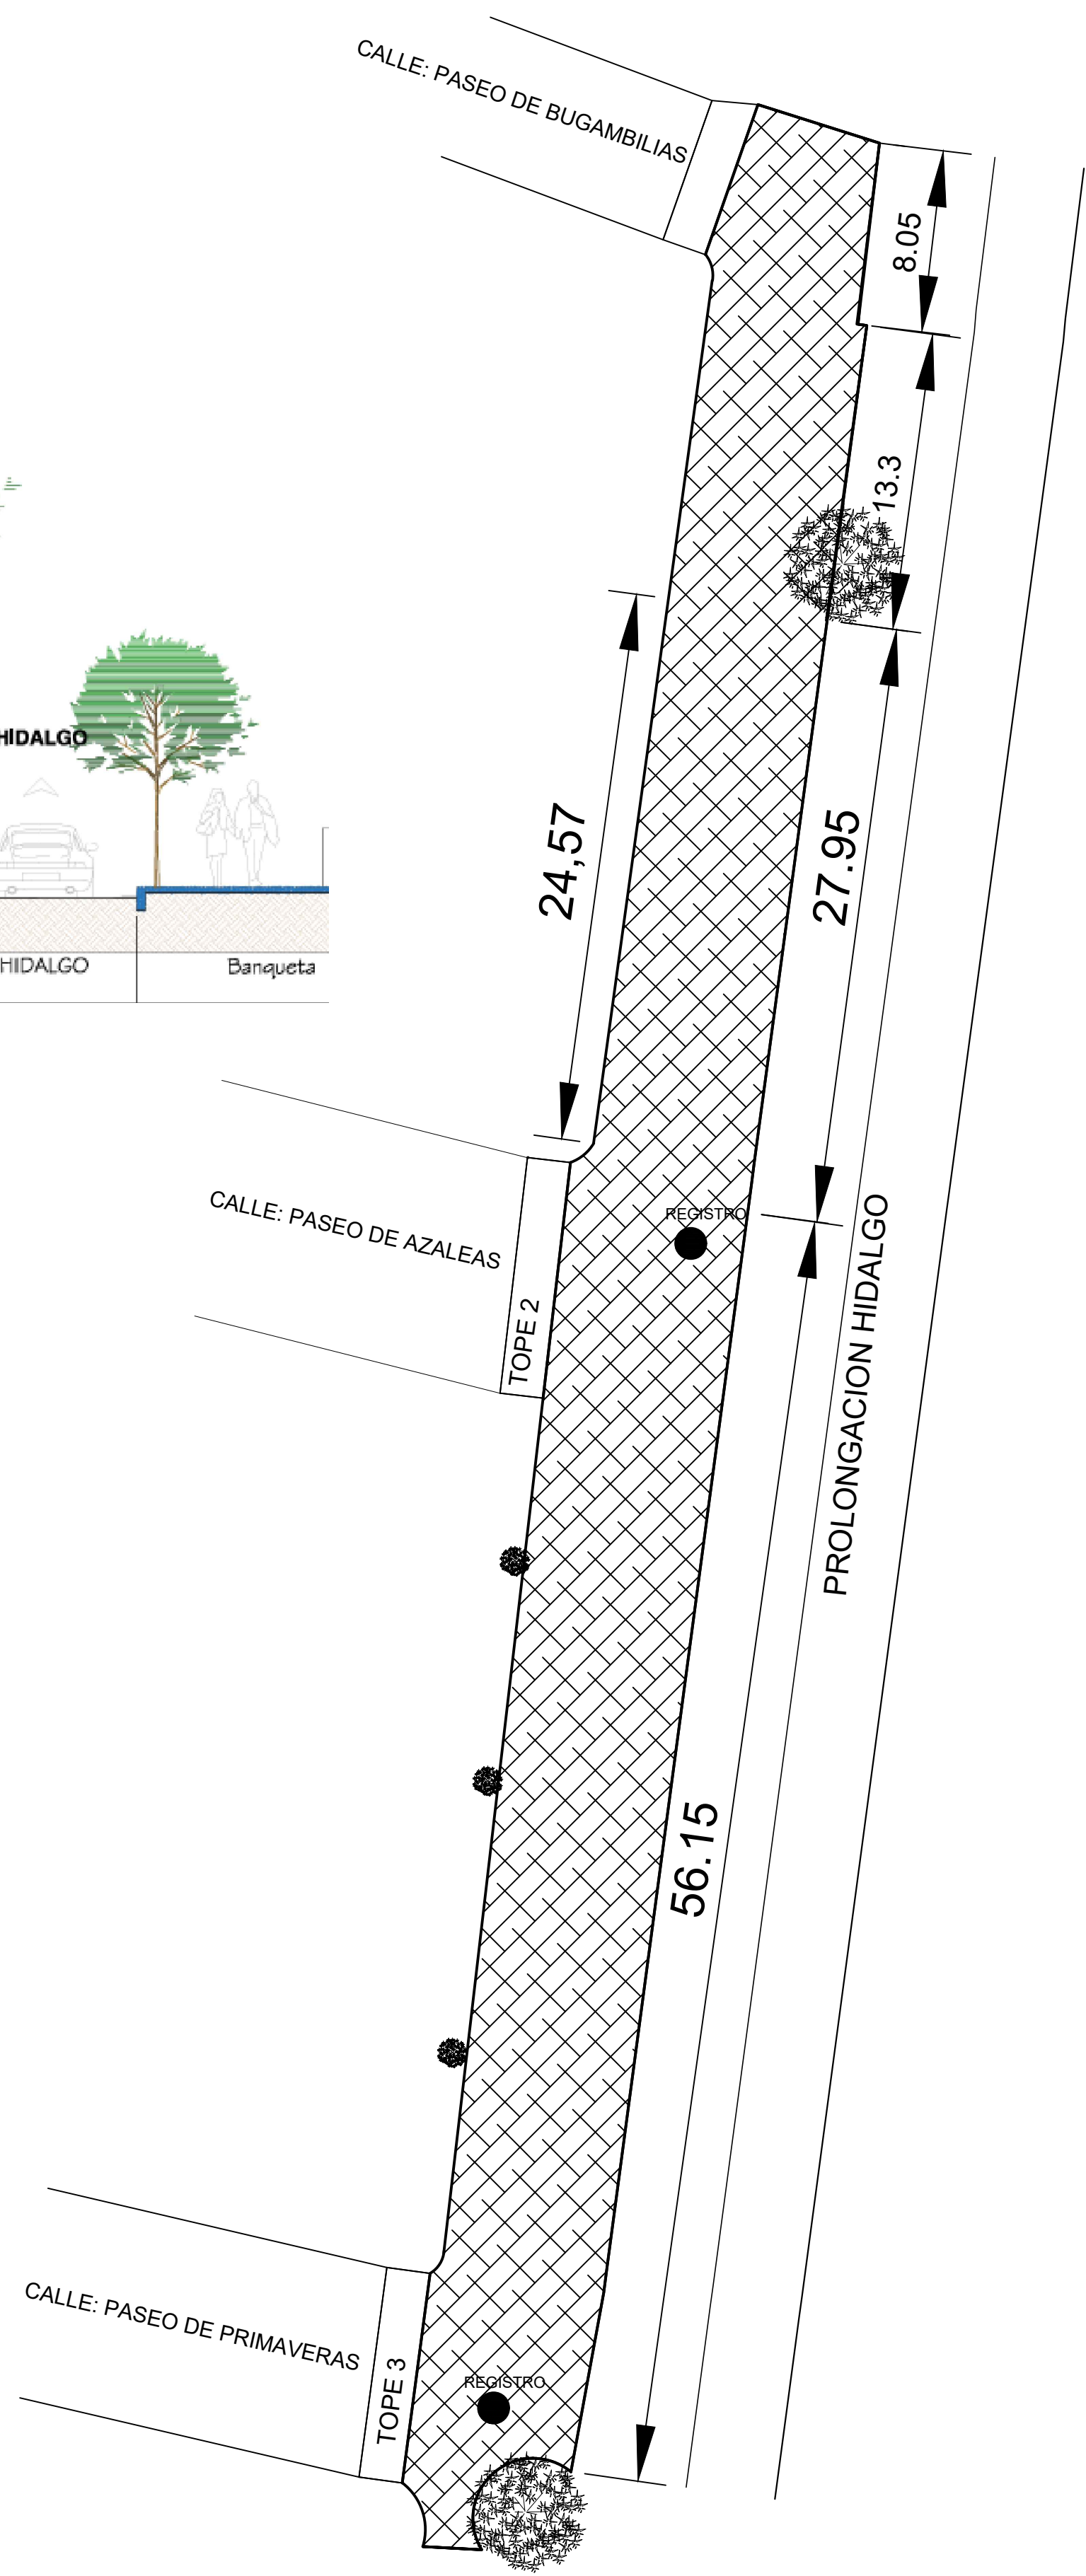


Planta con Medidas de área intervenida

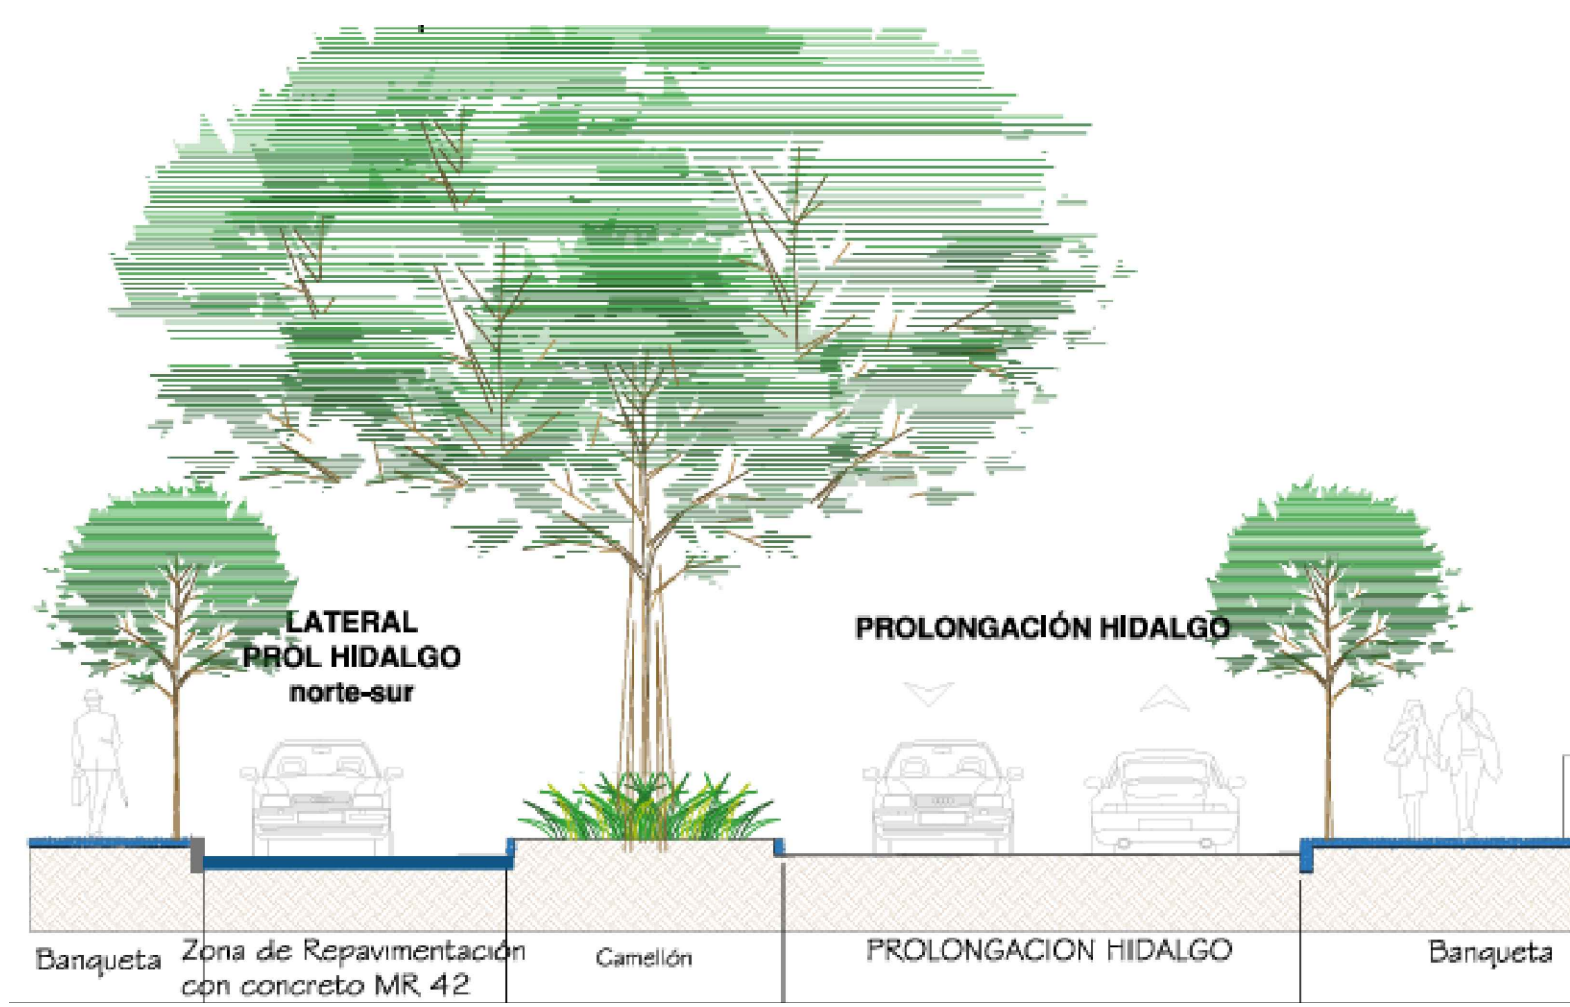

Planta Pavimentacion concreto MR42

LOCALIZACIÓN

Coord: 19.254967"

Longitud: -103.735340"

SIMBOLOGÍA

DENTELLON MR42

TRAZO, DEMOLICION, RELLENO Y CONCRETO MR42

CORTE CON DISCO

REGISTRO

GOBIERNO MUNICIPAL
DE VILLA DE ÁLVAREZ
2024-2027

VILLA DE ÁLVAREZ
2024-2027

H. AYUNTAMIENTO DE VILLA DE ÁLVAREZ
DIRECCIÓN DE CONSTRUCCIÓN

PROYECTO: REHABILITACION DE CARRIL LATERAL DE LA AV. PROLONGACION HIDALGO, CON CONCRETO HIDRAULICO, TRAMO AV. PASEO DE BUGAMBILIAS A LA CALLE PASEO DE PRIMAVERAS.

COMUNIDAD/ COLONIA
CALLE PROL. HIDALGO TRAMO CALLE PASEO DE BUGAMBILIAS A CRUCE CALLE PASEO DE PRIMAVERAS. COL. ARBOLEDAS DEL CARMEN

CONTENIDO:
PLANO DE CONJUNTO EJECUTADO 2025

CLAVE:
P-01

ESCALA:
S/E

VO. BO. :
ARQ. MARTHA TERESA RANGEL CABRERA
DIRECTORA GENERAL DE DESARROLLO MUNICIPAL

VO. BO. :
ING. SARA JUDITH SANTIBAÑEZ IBÁÑEZ
DIRECTORA DE CONSTRUCCIÓN DE OBRA PÚBLICA

VO. BO. :
ARQ. SAMANTHA ARACELI HERNANDEZ VILLASEÑOR
SUPERVISOR DE OBRA

VO. BO. :
ARQ ANA MAGDALENA RUIZ RAMOS
SERVICIOS DINAMICOS CONSTRUCTIVOS