

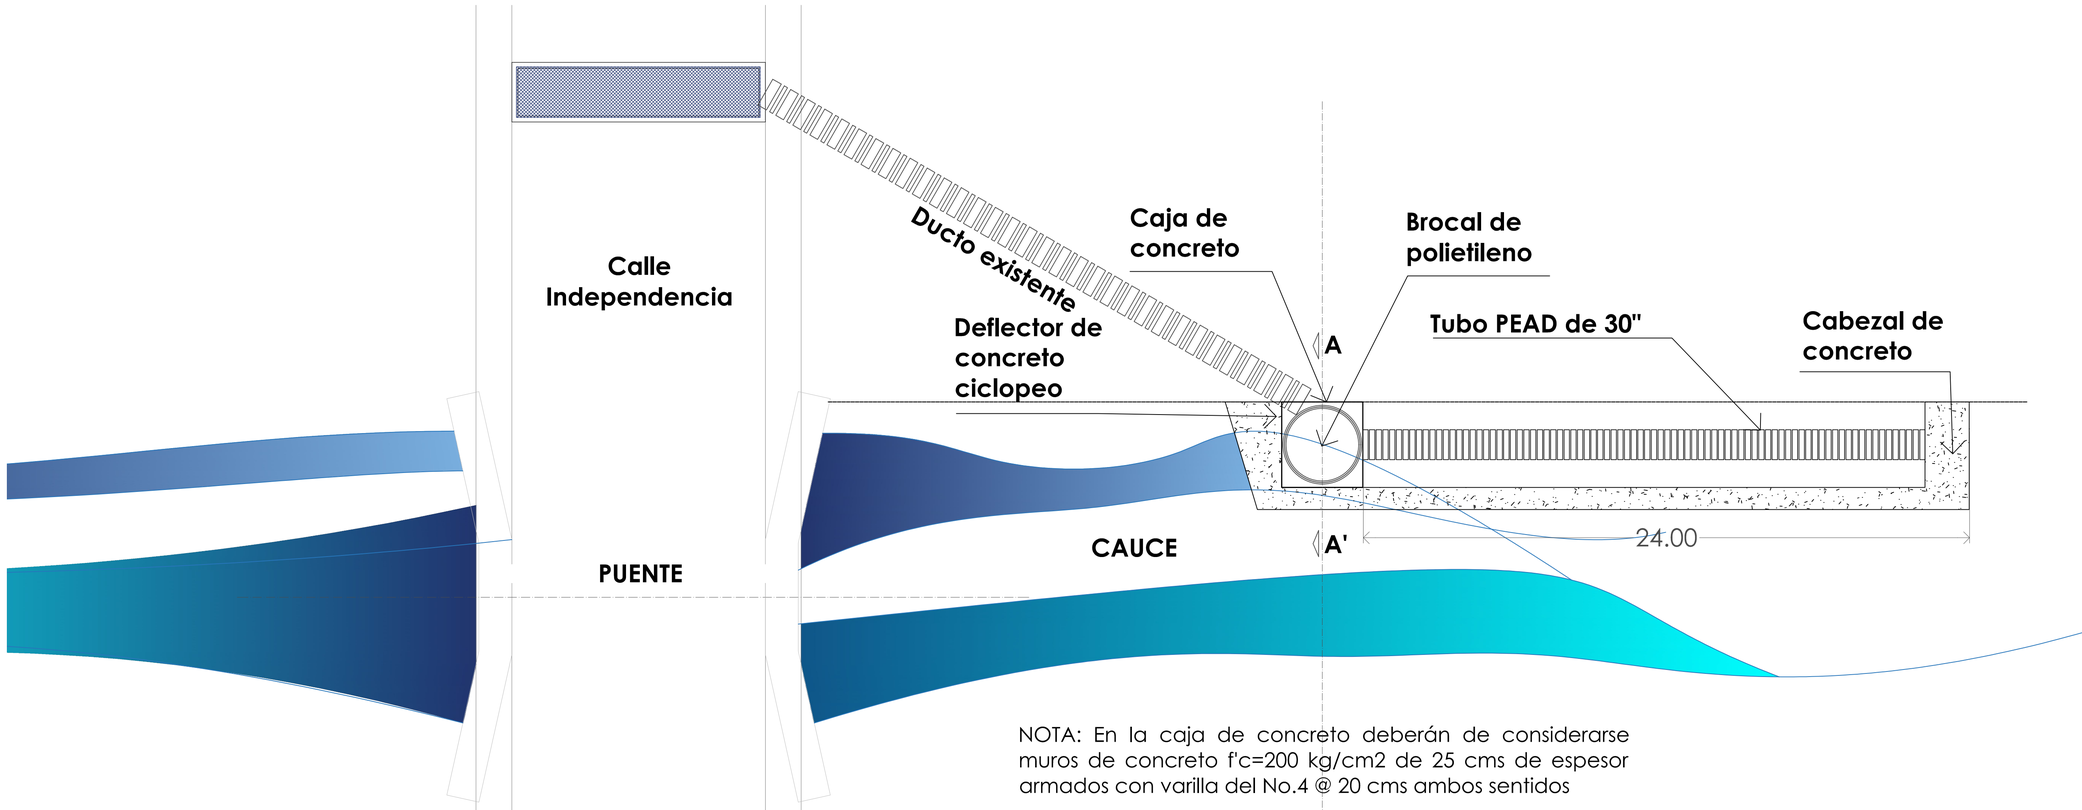



NOTA: En la caja de concreto deberán de considerarse muros de concreto f'c=200 kg/cm2 de 25 cms de espesor armados con varilla del No.4 @ 20 cms ambos sentidos

PLANTA -COLECTOR

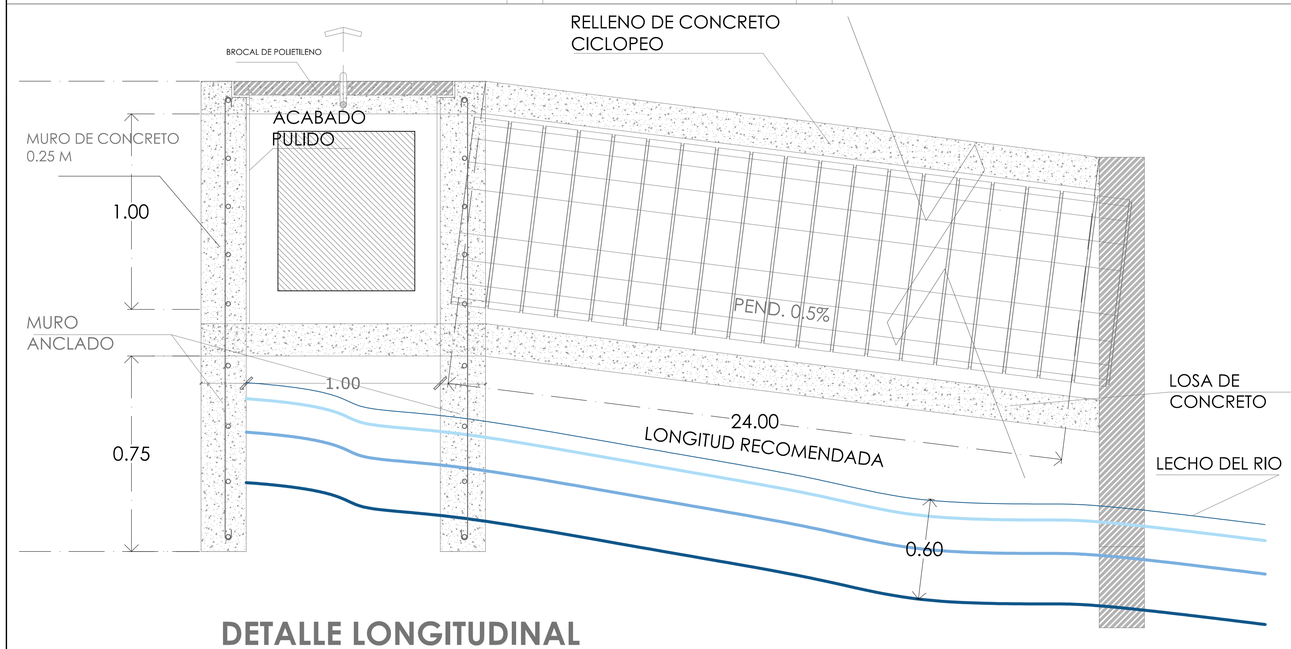

DETALLE LONGITUDINAL

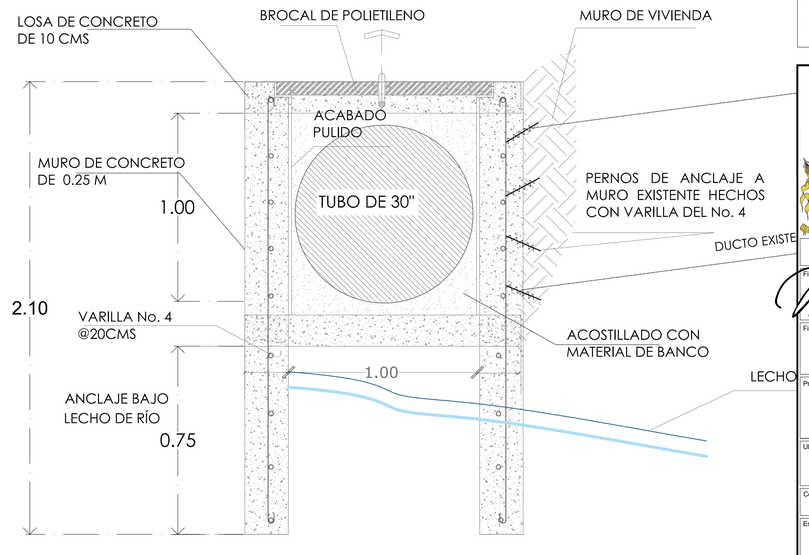

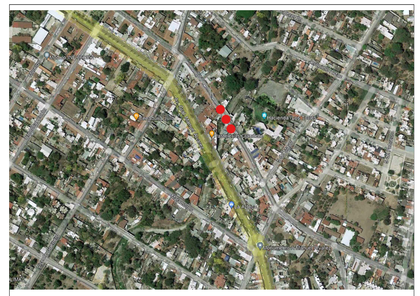

PROCESO CONSTRUCTIVO

Los trabajos consisten en la construcción de muros de concreto ciclópeo para la protección y confinamiento de la tubería DE 30" PEAD de descarga ubicada en el arroyo, con la finalidad de prevenir afectaciones ocasionadas por la fuerza del agua, erosión, socavación y desgaste de la infraestructura hidráulica. Concreto ciclópeo, utilizando concreto hidráulico y piedra braza acomodada de manera uniforme para proporcionar resistencia y estabilidad estructural. Acostillado de tuberia con material de banco,

Caja de concreto deberán de considerarse muros de concreto f'c=200 kg/cm2 de 25 cms de espesor armados con varilla del No.4 @ 20 cms ambos sentidos, con brocal de Polietileno.

H. AYUNTAMIENTO DE VILLA DE ÁLVAREZ

Firma:
ARQ. MARTHA TERESA RANGEL CABRERA
DIRECTOR GENERAL DE DESARROLLO MUNICIPAL

Firma:
ING. SARA JUDITH SANTIBAÑEZ IBAÑEZ
DIRECTORA DE CONSTRUCCIÓN DE OBRA PÚBLICA

AYUNTAMIENTO CONSTITUCIONAL DE VILLA DE ÁLVAREZ, COL. DIRECCIÓN DE CONSTRUCCIÓN DE OBRA PÚBLICA

Proyecto:
Construcción de obra de mitigación en salida pluvial al arroyo Pereyra en calle Independencia

Ubicación:
CALLE INDEPENCIA (PUENTE), ZONA CENTRO, VILLA DE ÁLVAREZ

Contenido:
DETALLE DE ADECUACIÓN DE DESCARGA

Escala:	Plano:	Proyectó:	Dibujó:
	P-01	Área de Proyectos de Obra Pública	Área de Proyectos de Obra Pública Arq. Mónica Llamas

Fecha: ENERO/ 2026

Ubicación del archivo: