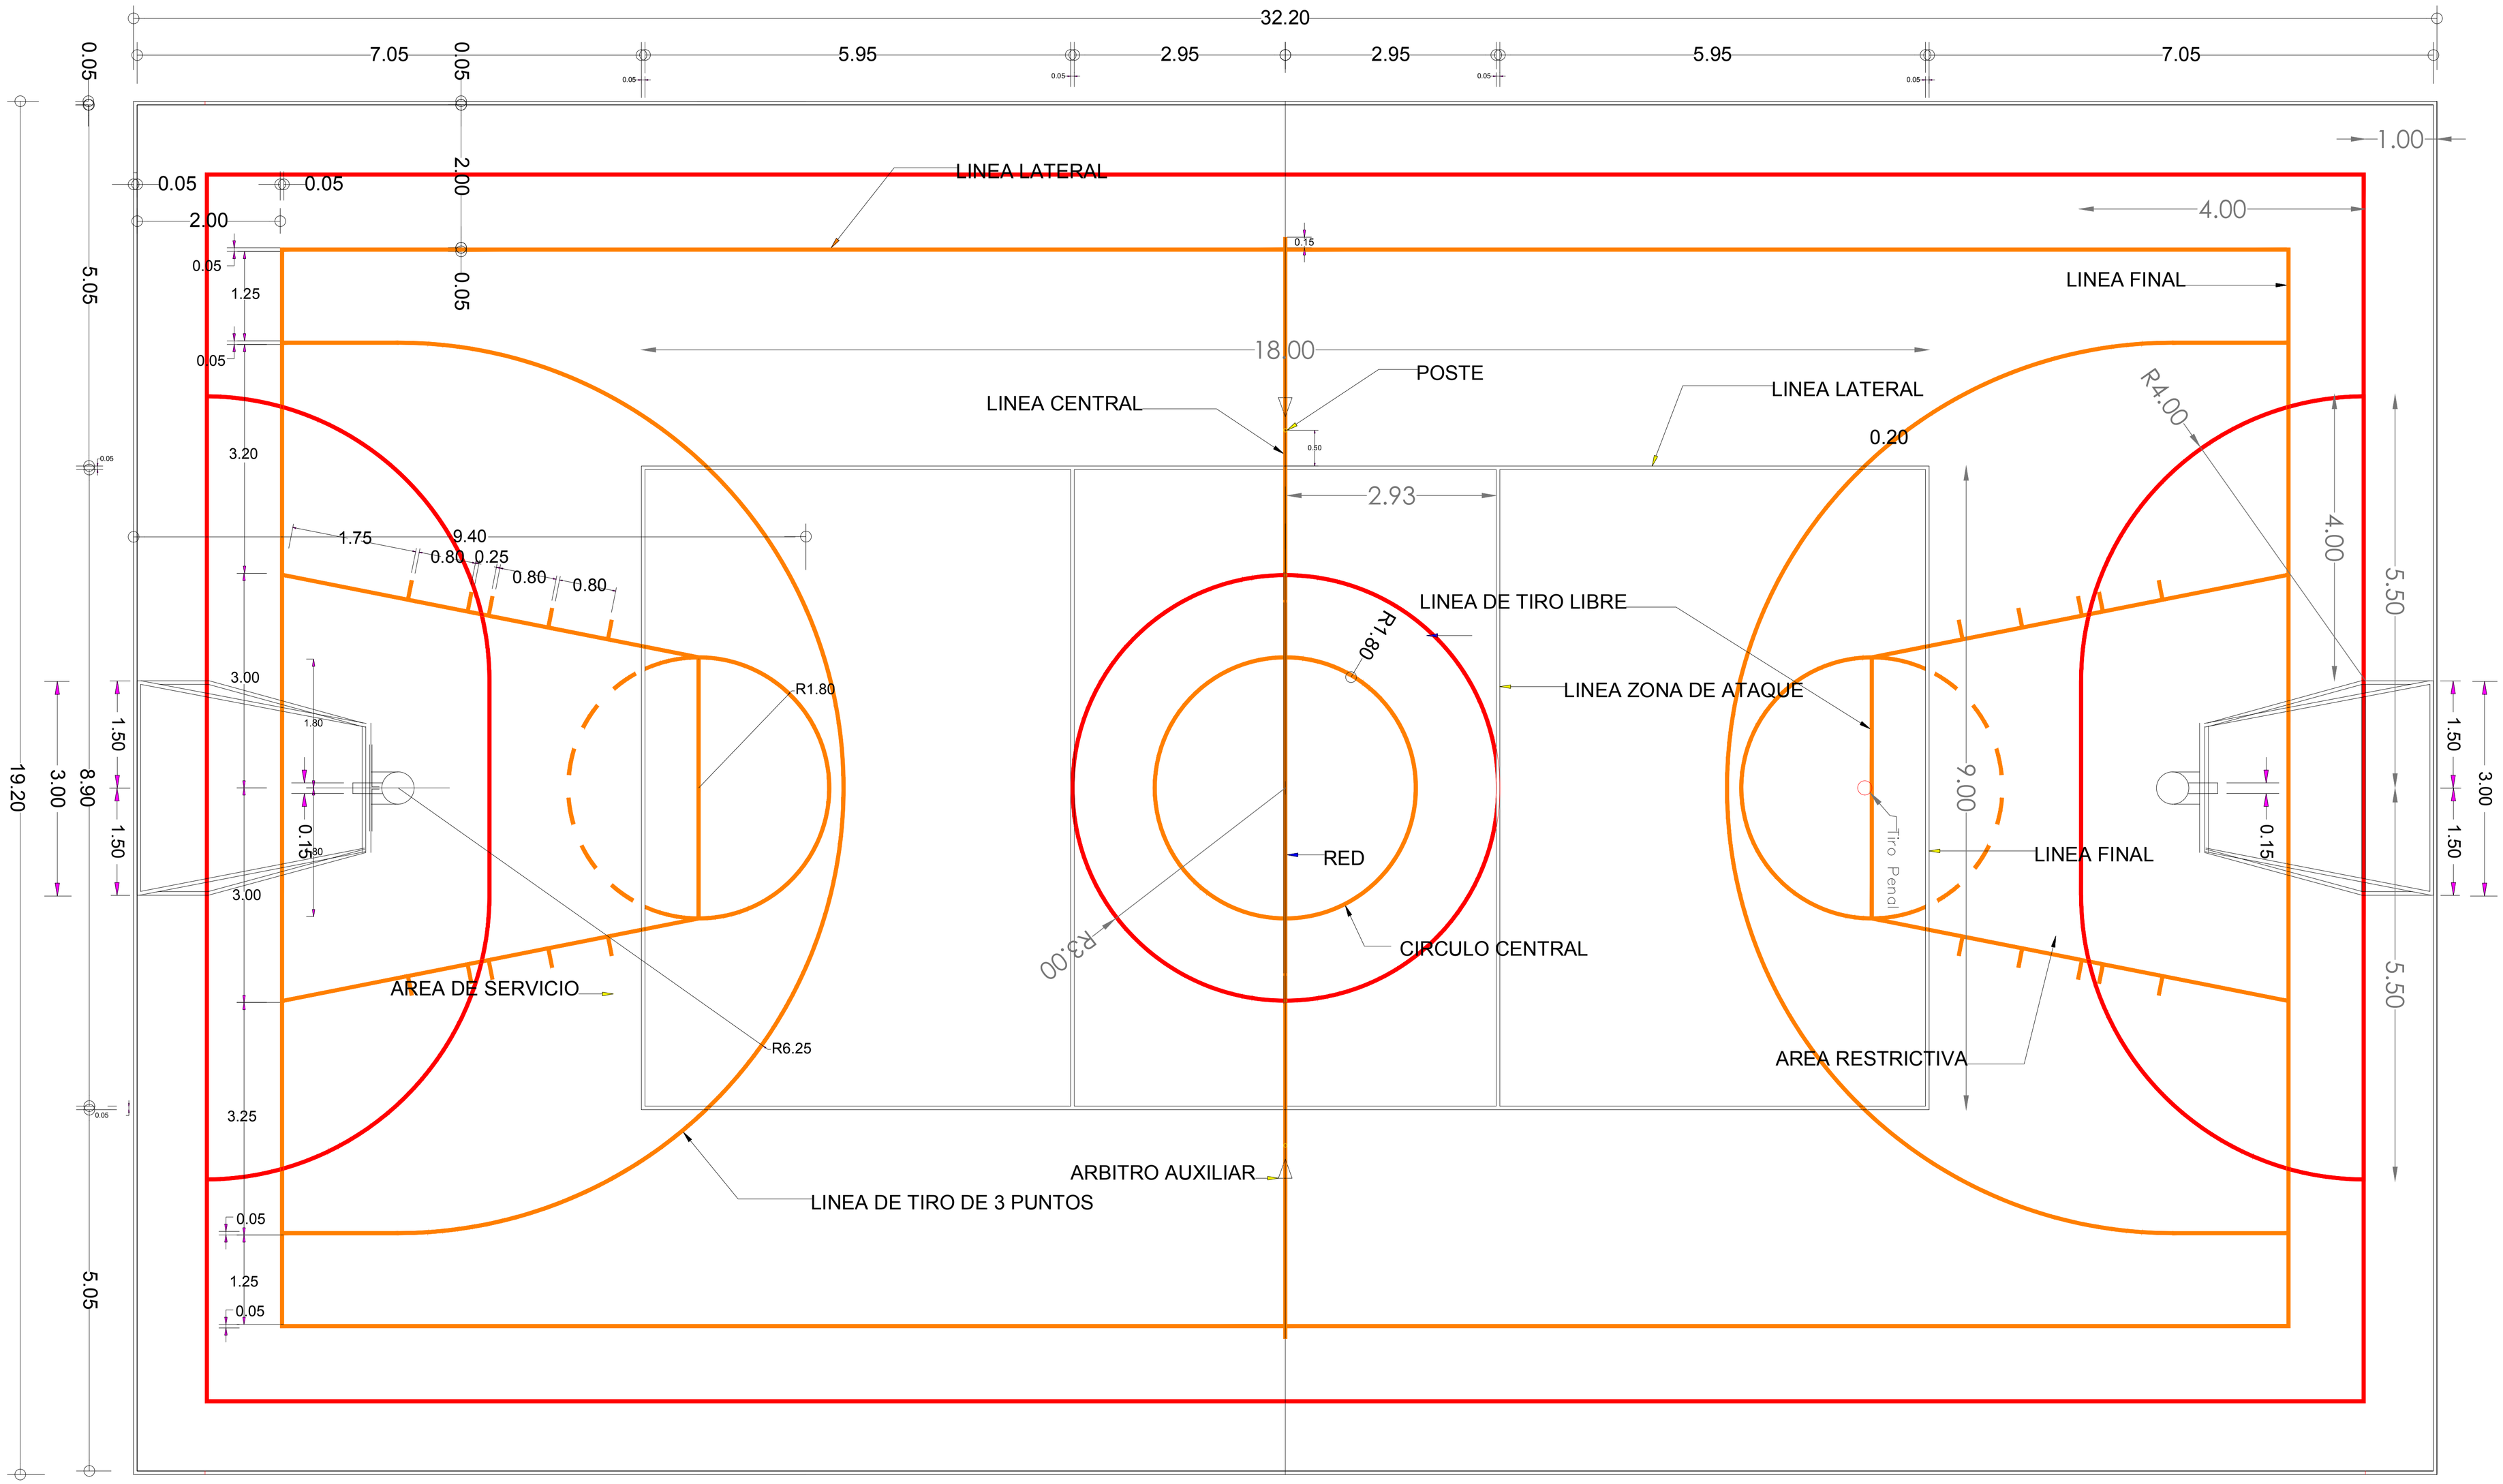

CANCHA DE USOS MÚLTIPLES