


PLANTA DE CONJUNTO
esc 1/750

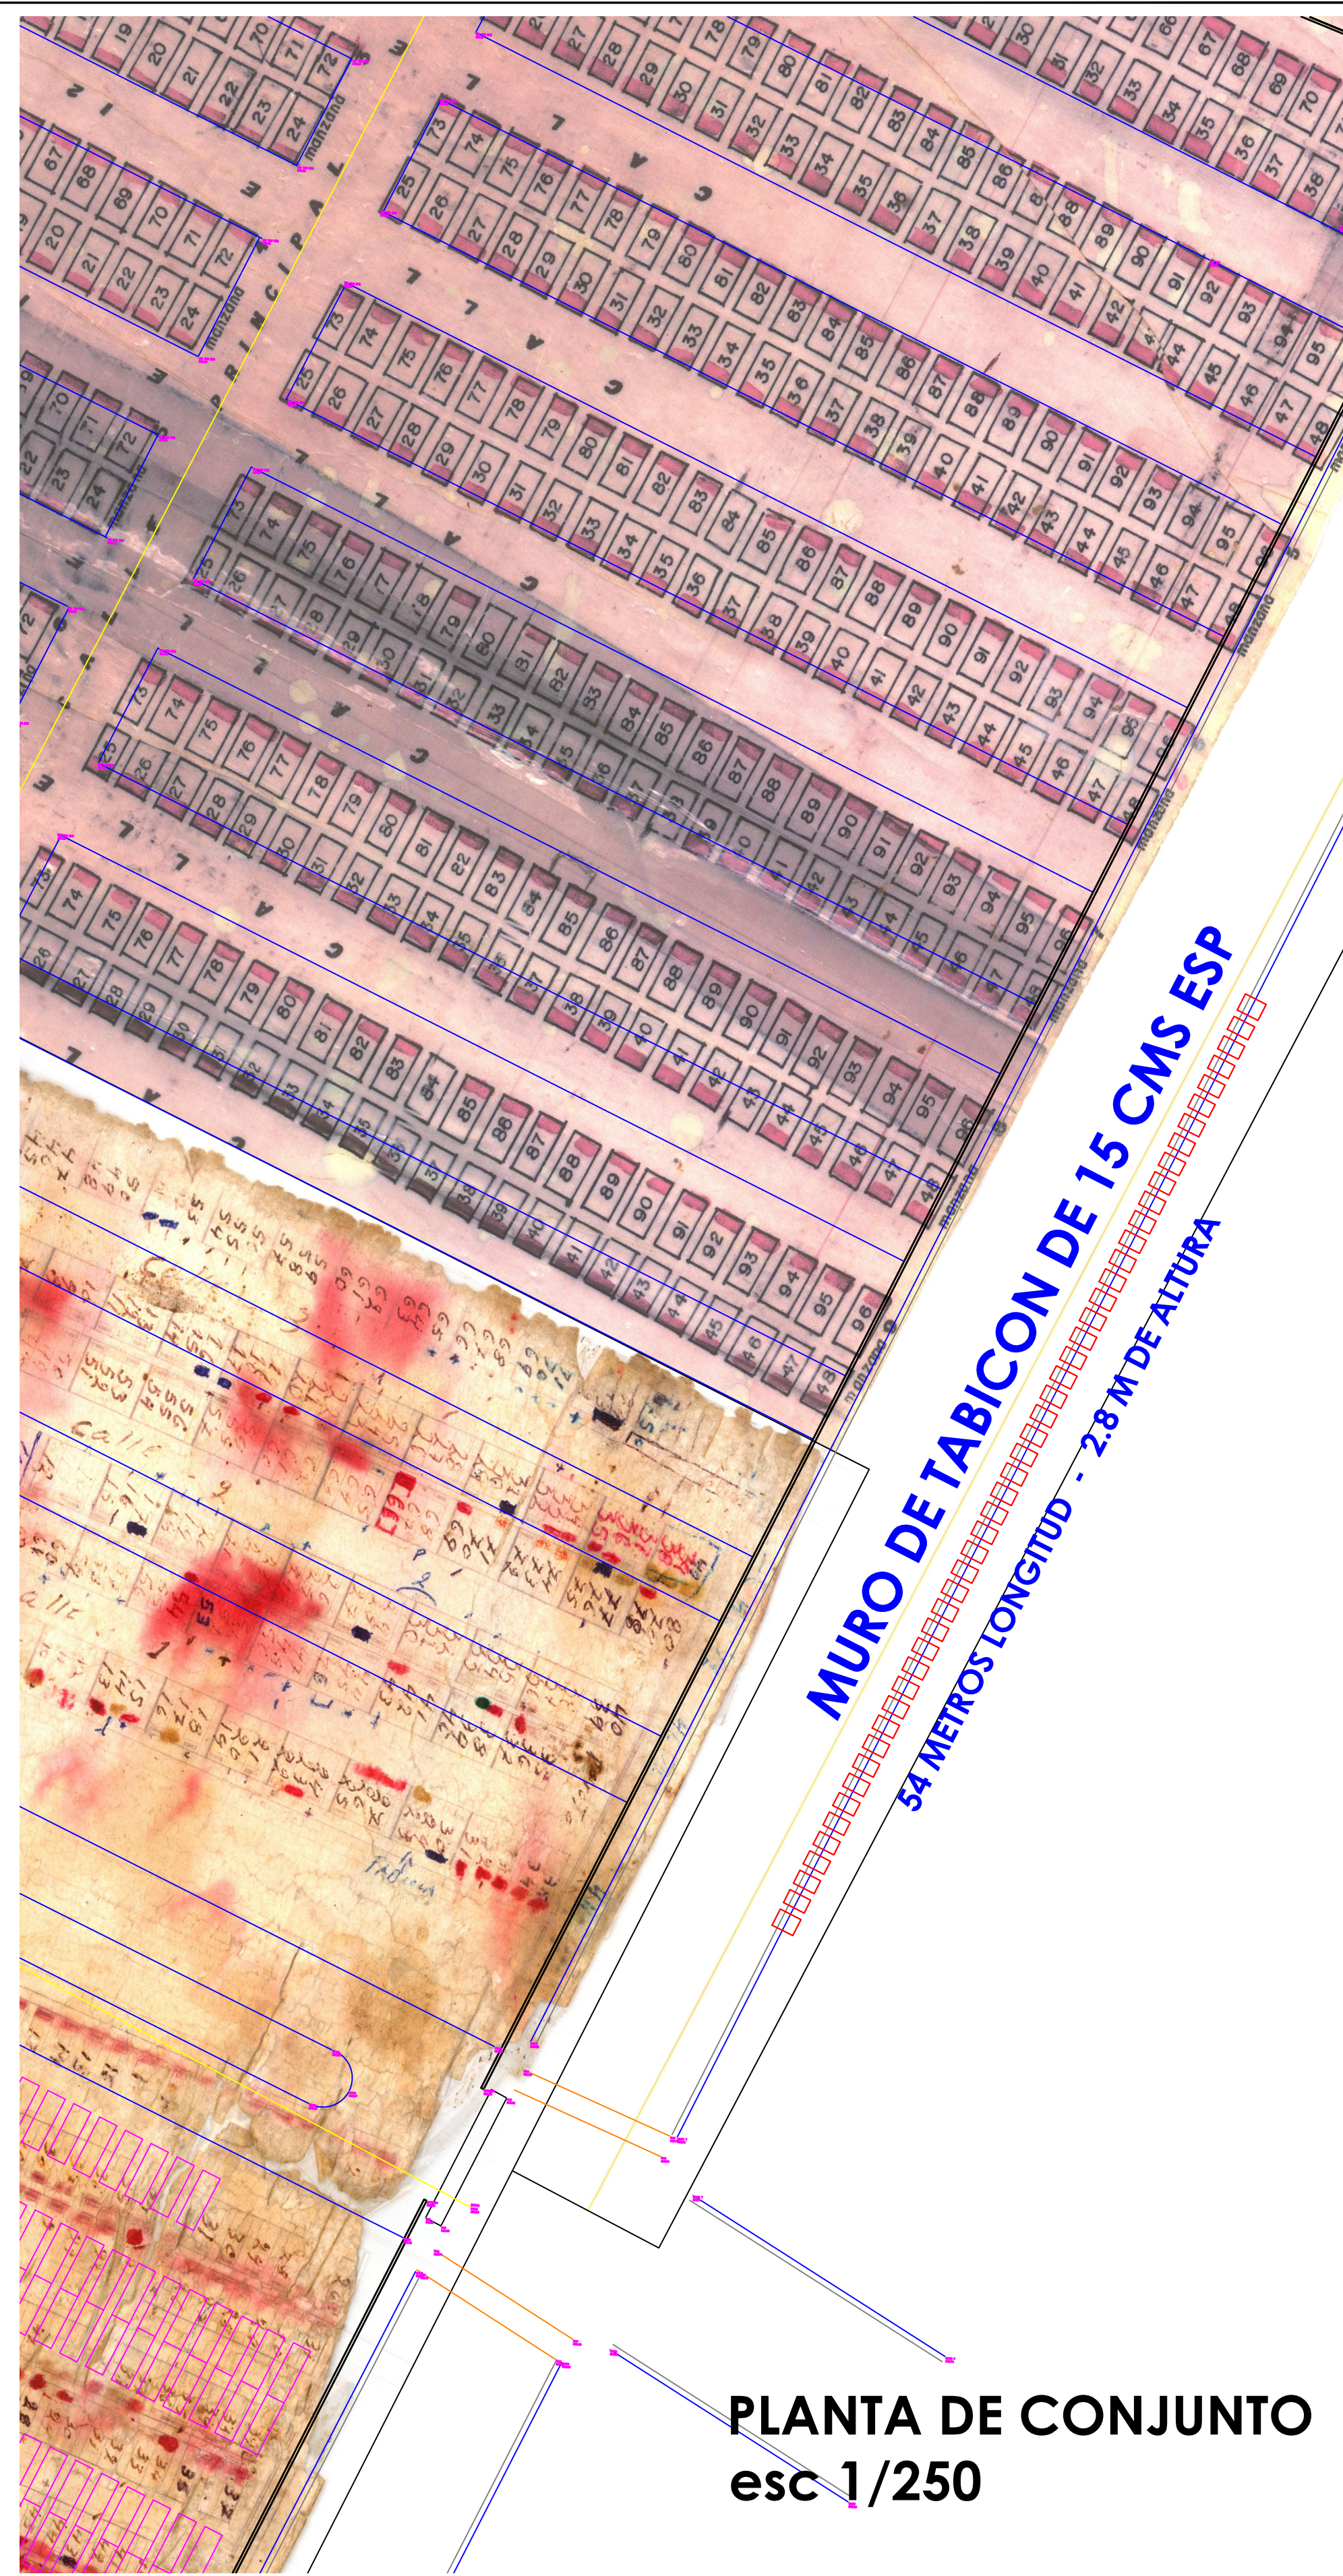

PLANTA DE CONJUNTO
esc 1/250

NOTAS / OBSERVACIONES

ACCIONES:

- DEMOLICIÓN A MANO DE DALA DE CERRAMIENTO Y DE DESPLANTE DE CONCRETO ARMADO 15X20 Y MURO DE LADRILLO ROJO RECOCIDO, DE 15 CM DE ESPESOR CON MARRO Y CINCEL EXISTENTE.
- DEMOLICIÓN DE CASTILLOS EXISTENTES DE CONCRETO ARMADO 15X20 CMS.
- ANCLAJE DE CASTILLO EN CIMENTACIÓN, INCLUYE: DEMOLICIÓN DE CIMIENTO, MATERIAL COLADO DE ANCLAJE.
- ELABORACIÓN DE DALA DE DESPLANTE DE CONCRETO FC=200 KG/CM2, 15X20 CMS ARMADA CON 4 VARILLAS DE $\frac{3}{8}$ " Y ESTRIBOS DE $\frac{1}{4}$ " @ 15 CMS.
- ELABORACIÓN DE CASTILLO DE CONCRETO ARMADO CON 4 VARILLAS DE $\frac{3}{8}$ " Y ESTRIBOS DE $\frac{1}{4}$ " @ 20 CMS
- ELABORACIÓN DE MURO DE TABICÓN DE 15 CMS DE ESPESOR ACABADO COMÚN Y ASENTADO CON MORTERO ARENA PROP 1:3.
- ELABORACIÓN DE DALA DE CERRAMIENTO DE CONCRETO FC=200 KG/CM2, SECCIÓN 15X20 CMS ARMADA CON 4 VARILLAS DE $\frac{3}{8}$ " Y ESTRIBOS DE $\frac{1}{4}$ " @ 15 CMS.



H. AYUNTAMIENTO DE VILLA DE ÁLVAREZ

Firma:	ARQ. JUAN CARLOS CASTAÑEDA ORTIZ DIRECTOR GENERAL DE PLANEACIÓN Y DESARROLLO MUNICIPAL		
Firma:	ARQ. MARTHA RANGEL CABRERA DIRECTORA DE CONSTRUCCIÓN DE OBRA PÚBLICA		
Proyecto:	CONSTRUCCIÓN DE MURO QUE DELIMITA LA PARTE ORIENTE DEL PANTEÓN MUNICIPAL, COL. EL LLANO, VILLA DE ÁLVAREZ, COL.		
Ubicación:	PANTEÓN MUNICIPAL, COL. EL LLANO, VILLA DE ÁLVAREZ, COLIMA		
Contenido:	PLANTA DE CONJUNTO		
Escala:	Plano:	Proyecto:	Dibujó:
	P-01	Área de Proyectos de Obra Pública	Área de Proyectos de Obra Pública
Fecha:	AGOSTO/ 2023		
	Ubicación del archivo:		