



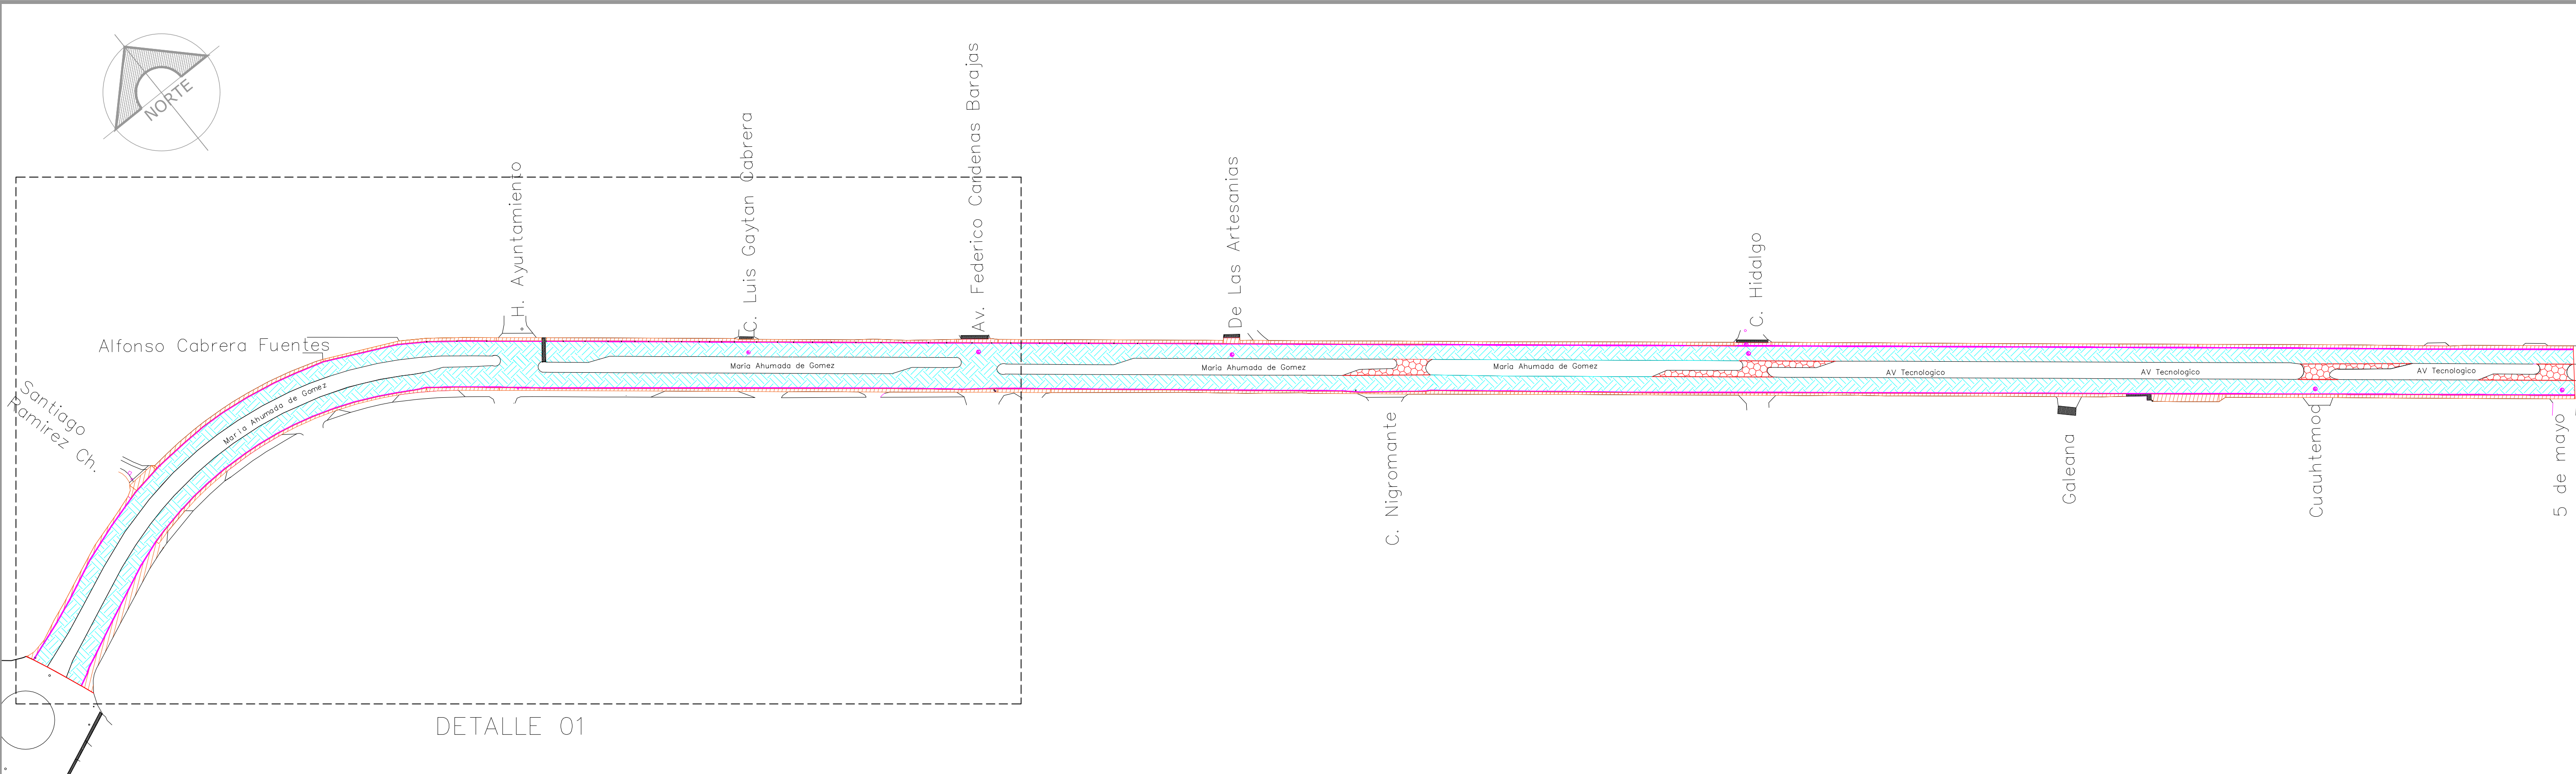

DETALLE 01

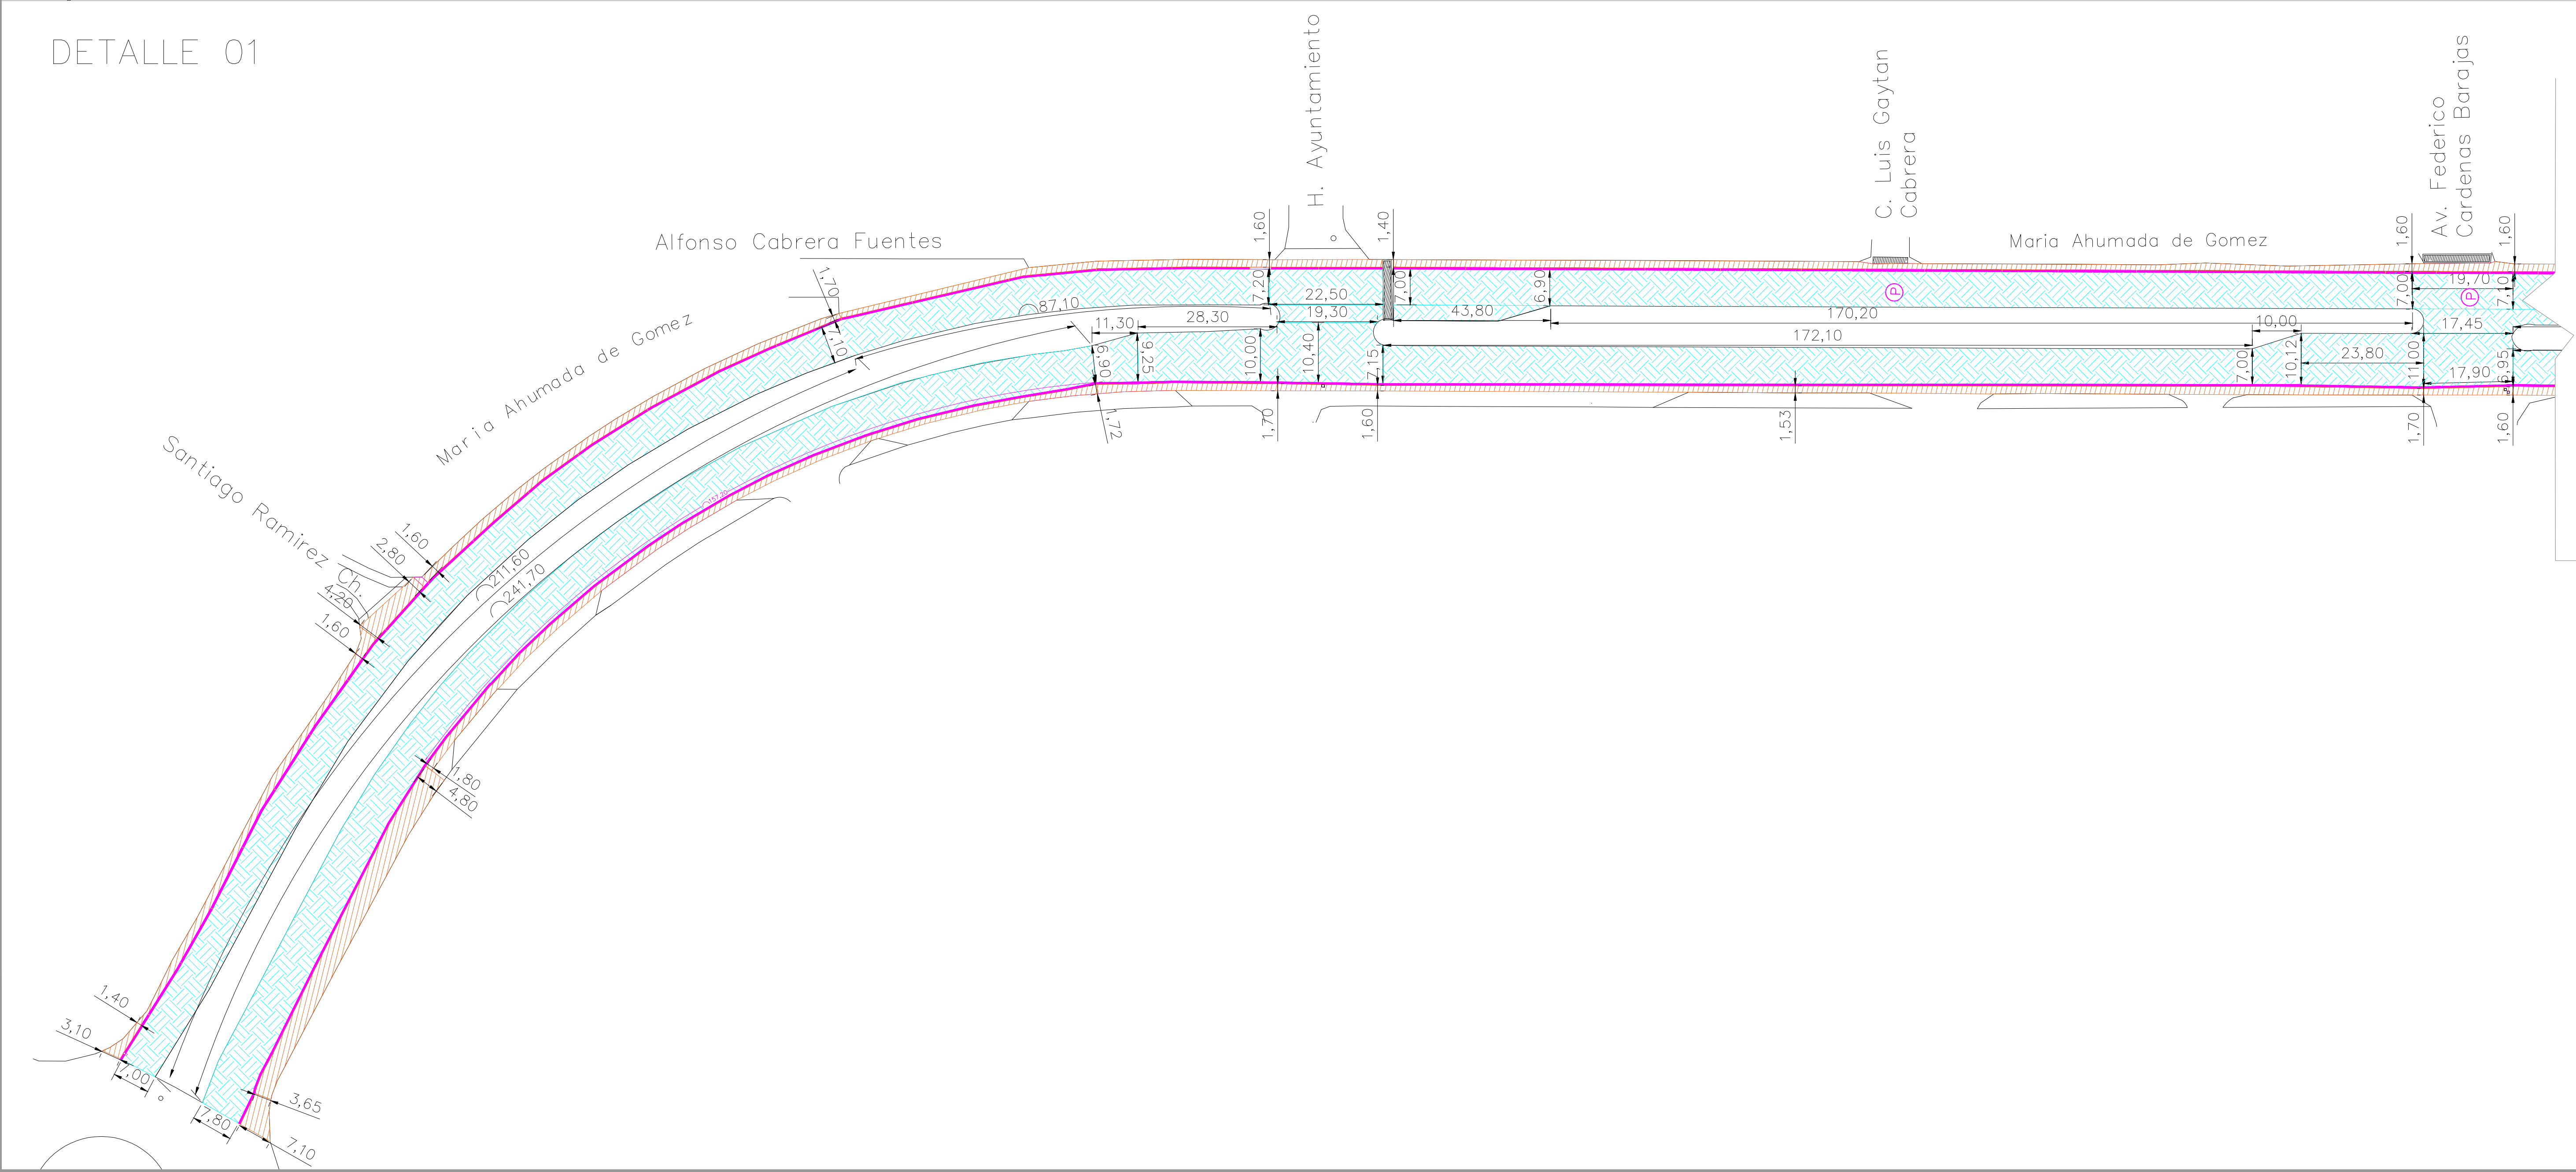

LOCALIZACIÓN

Latitud: 19.274026

Longitud: -103.739376

Latitud: 19.268132

Longitud: -103.729413

SIMBOLOGIA

CARPETA DE CONCRETO ASFÁLTICO DE 4 CM DE ESPESOR.

CARPETA DE CONCRETO ASFÁLTICO DE 8 CM DE ESPESOR.

CARPETA FINA DE CONCRETO ASFÁLTICO.

CHAFLÁN DE CONCRETO ASFÁLTICO.

POZO DE VISITA, BROCAL DE CONCRETO.

CUBER CONSTRUCCIONES S.A. DE C.V.
EMPRESA CONSTRUCTORA

PROYECTO:

"REHABILITACIÓN DE PAVIMENTO CON ASFALTO EN AV. MARIA AHUMADA DE GÓMEZ, TRAMO DE LA AV. ENRIQUE CORONA MORFIN A CALLE CUYUTLÁN, VARIAS COLONIAS, VILLA DE ÁLVAREZ, COL."

CONTENIDO:

PROYECTO FINAL

COMUNIDAD/ COLONIA

VARIAS COLONIAS.

REVISÓ:

DPTO. DE PROYECTOS

PROYECTO:

DPTO. DE PROYECTOS

CLAVE:

PL-01

ESCALA:

SN/E

DIBUJÓ:

M.A.C. E.R.C.B

ARQ. MARTHA TERESA RANGEL CABRERA

DIRECTORA GENERAL DE DESARROLLO MUNICIPAL

ARQ. GAMALIEL PERALTA MARTINEZ

SUPERVISOR TECNICO RESPONSABLE

ARQ. RAYMUNDO GONZALEZ SALDAÑA

JEFE DE SUPERVISION

M.A.C. EDGAR RENE CRUZ BENAVIDES

CUBER CONSTRUCCIONES S.A. DE C.V.

RUTA DEL ARCHIVO:

FECHA:

21 AGO 2024