
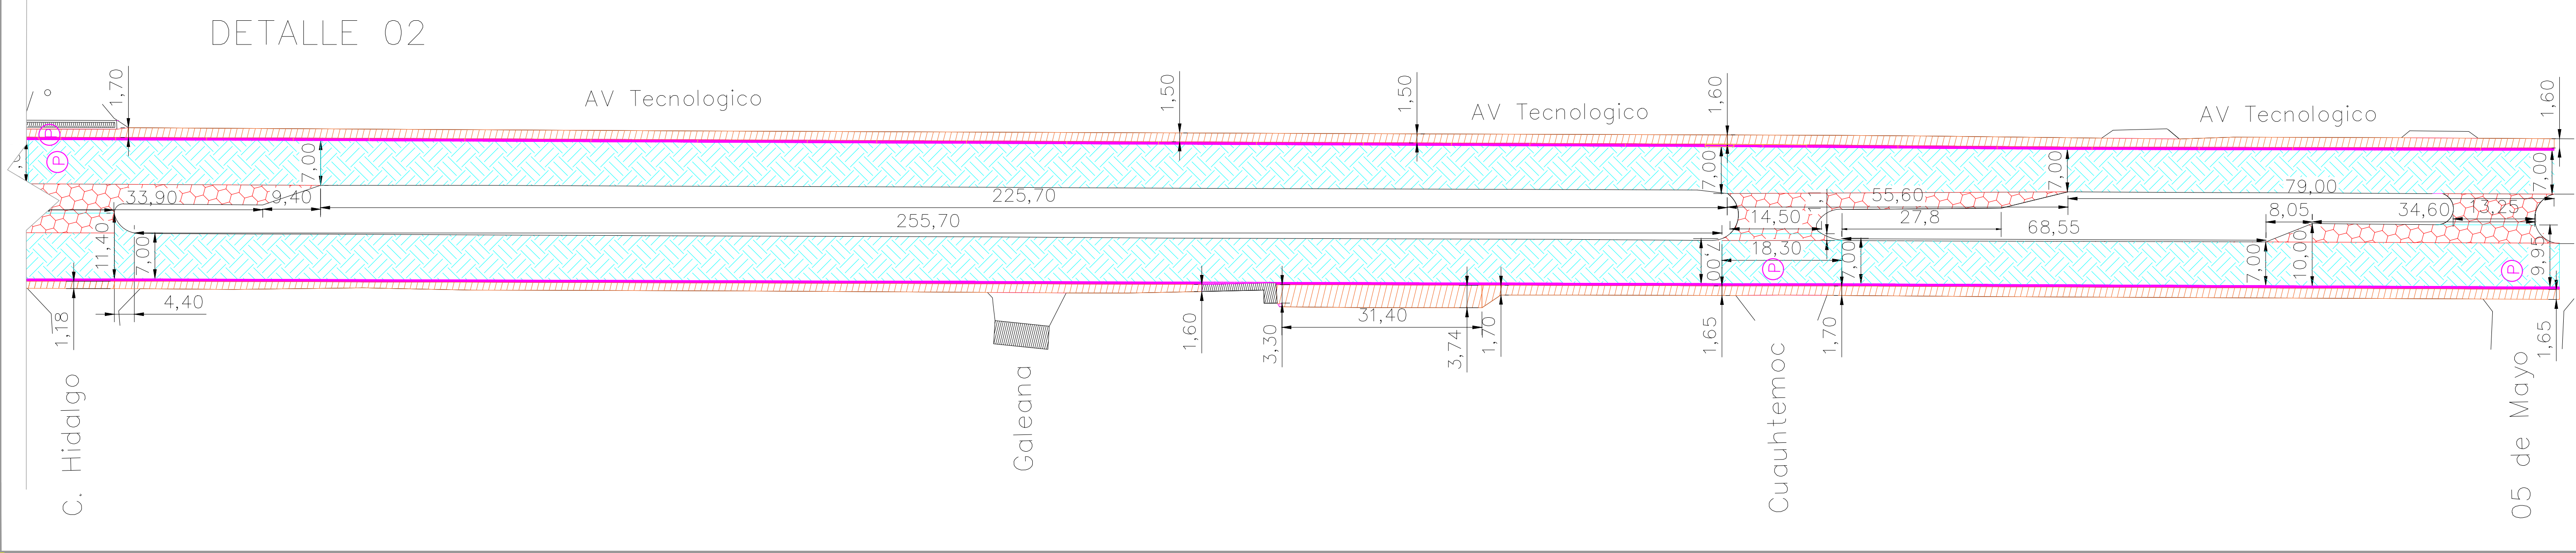
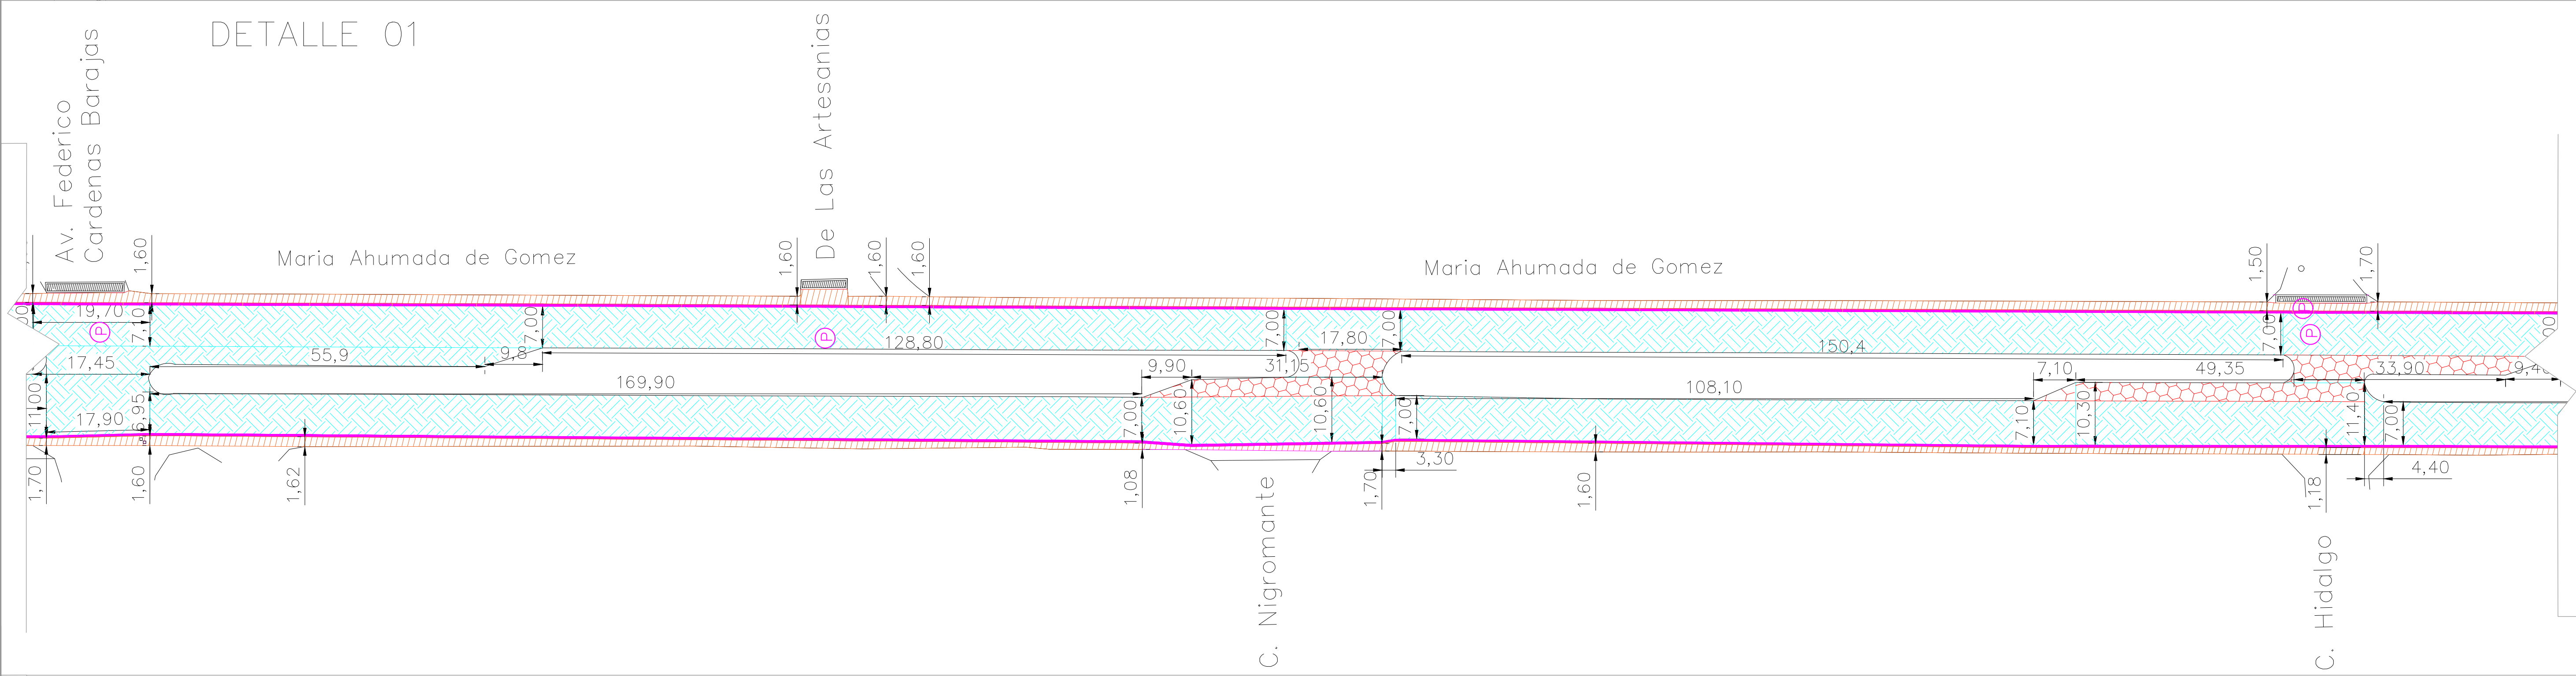


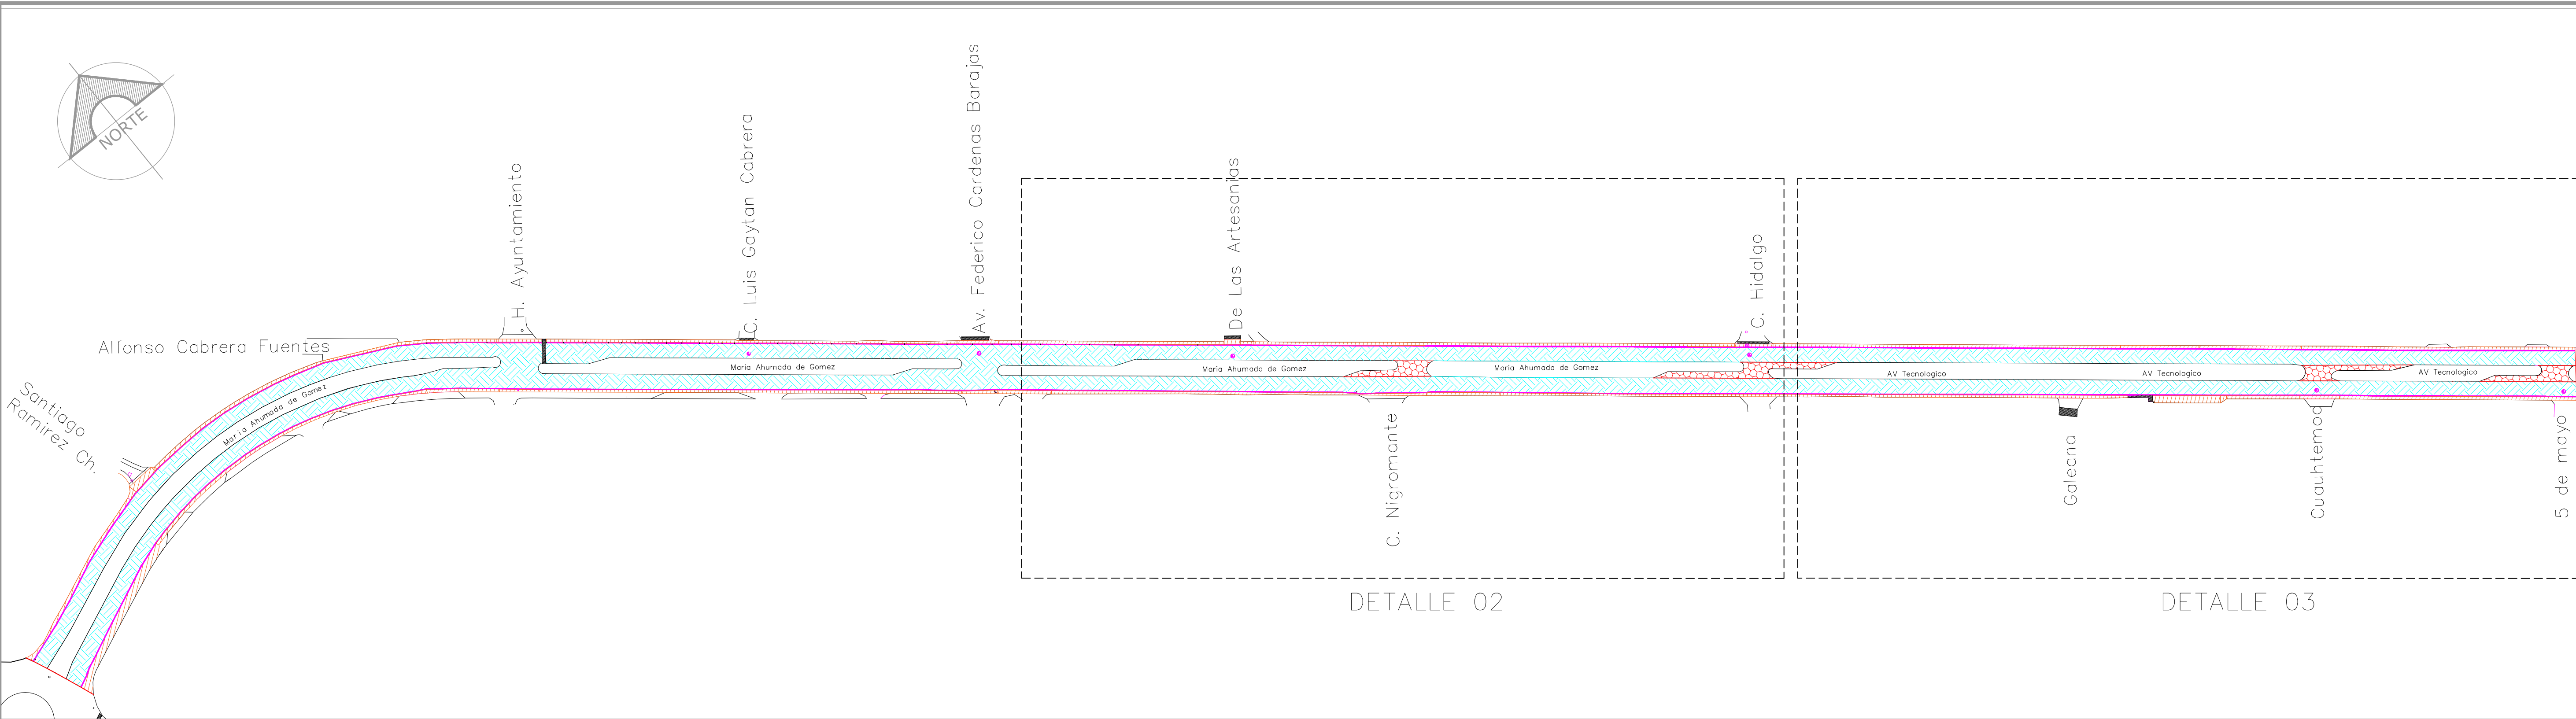

LOCALIZACIÓN

Latitud: 19.274026

Longitud: -103.739376

Latitud: 19.268132

Longitud: -103.729413

SIMBOLOGÍA

CARPETA DE CONCRETO ASFÁLTICO DE 4 CM DE ESPESOR.

CARPETA DE CONCRETO ASFÁLTICO DE 8 CM DE ESPESOR.

CARPETA FINA DE CONCRETO ASFÁLTICO.

CHAFLÁN DE CONCRETO ASFÁLTICO.

POZO DE VISITA, BROCAL DE CONCRETO.

CUBER CONSTRUCCIONES S.A. DE C.V.
EMPRESA CONSTRUCTORA

PROYECTO:

"REHABILITACIÓN DE PAVIMENTO CON ASFALTO EN AV. MARÍA AHUMADA DE GÓMEZ, TRAMO DE LA AV. ENRIQUE CORONA MORFÍN A CALLE CUYUTLÁN, VARIAS COLONIAS, VILLA DE ÁLVAREZ, COL."

CONTENIDO:

PROYECTO FINAL

COMUNIDAD/ COLONIA

VARIAS COLONIAS.

CLAVE:

PL-02

REVISÓ:

DPTO. DE PROYECTOS

ESCALA:

SN/E

PROYECTO:

DPTO. DE PROYECTOS

DIBUJÓ:

M.A.C. E.R.C.B

ARQ. MARTHA TERESA RANGEL CABRERA

DIRECTORA GENERAL DE DESARROLLO MUNICIPAL

ARQ. GAMALIEL PERALTA MARTINEZ

SUPERVISOR TECNICO RESPONSABLE

ARQ. RAYMUNDO GONZALEZ SALDAÑA

JEFE DE SUPERVISION

M.A.C. EDGAR RENE CRUZ BENAVIDES

CUBER CONSTRUCCIONES S.A. DE C.V.

RUTA DEL ARCHIVO:

FECHA:

21 AGO 2024