

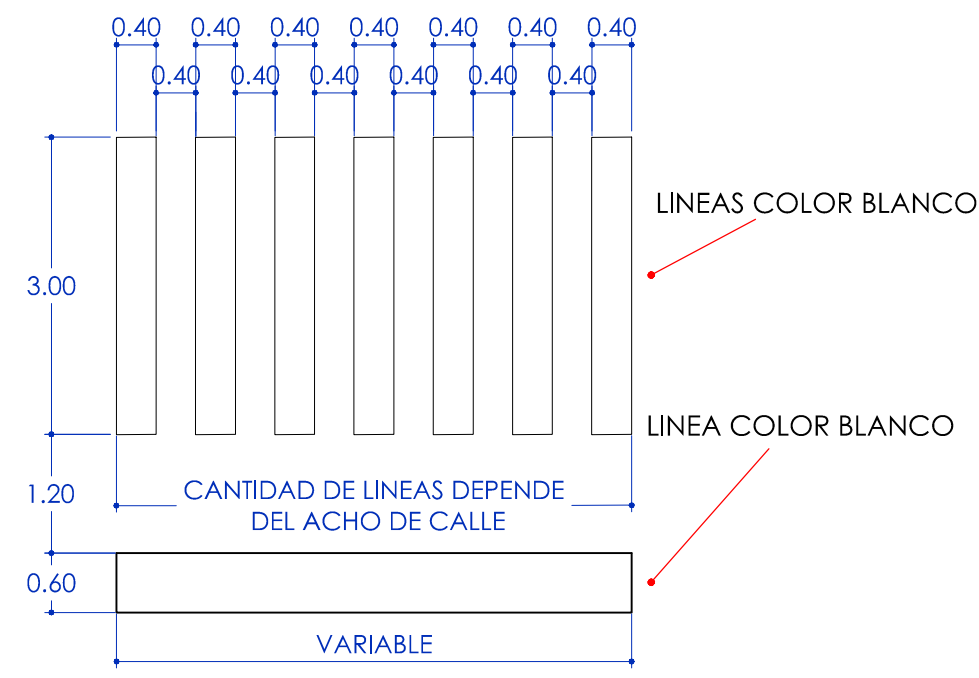
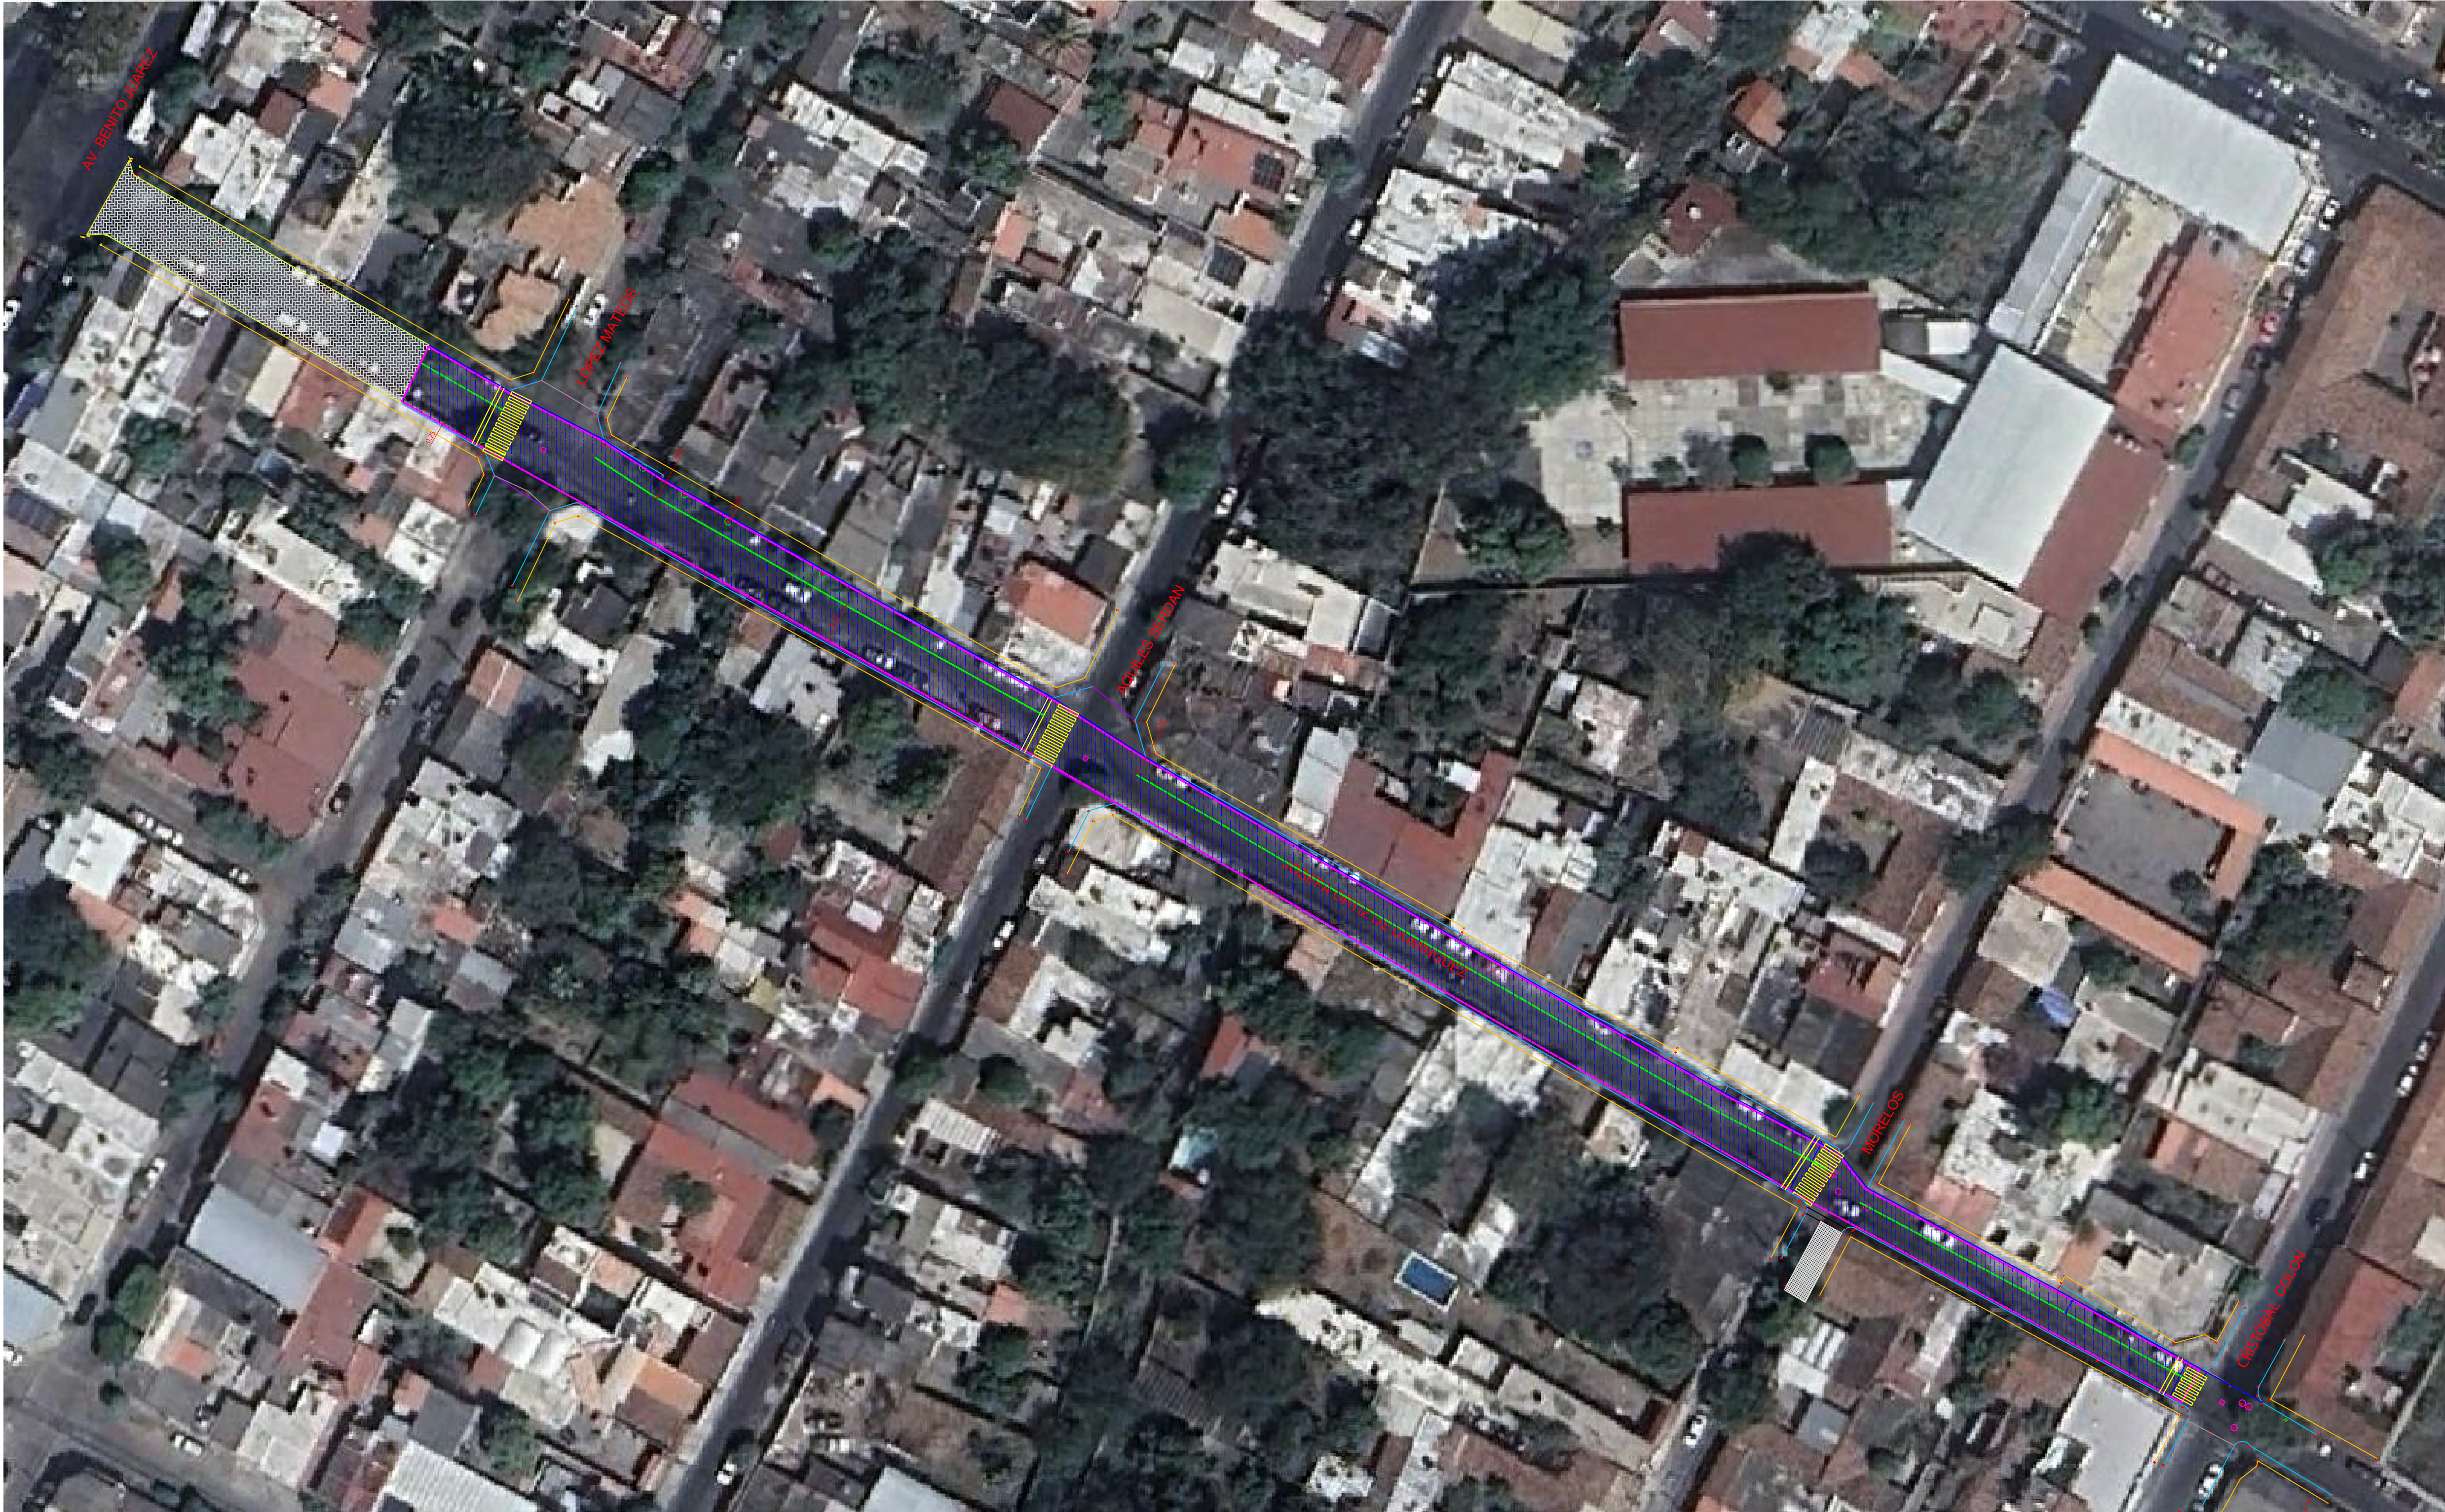


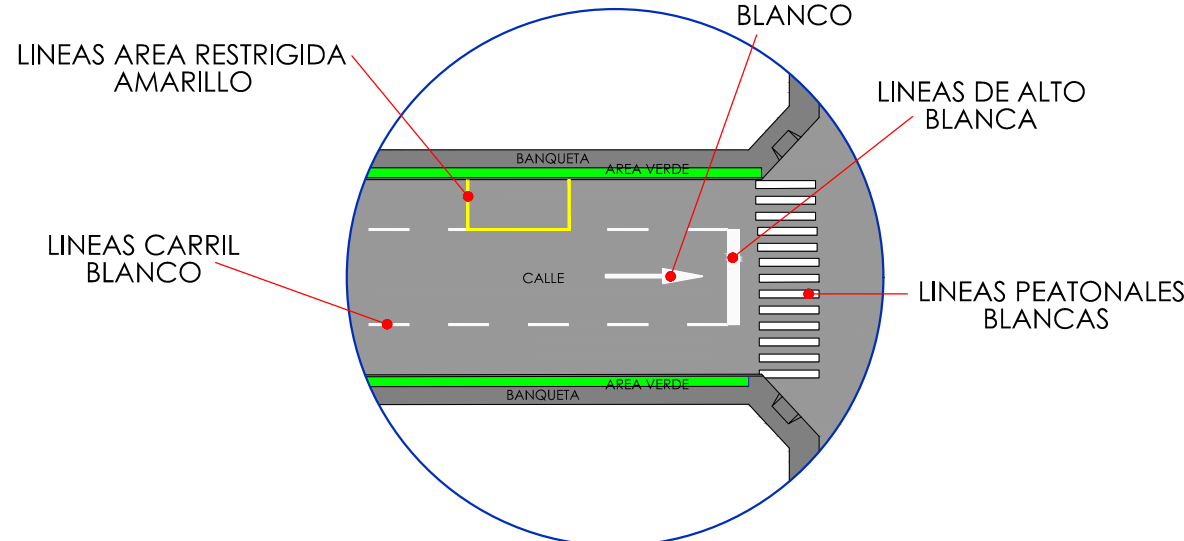

DETALLE PINTURA ZONA PEATONAL
SIN ESCALA

DETALLE PINTURA LINEA
DIVISORIA CARRIL
SIN ESCALA

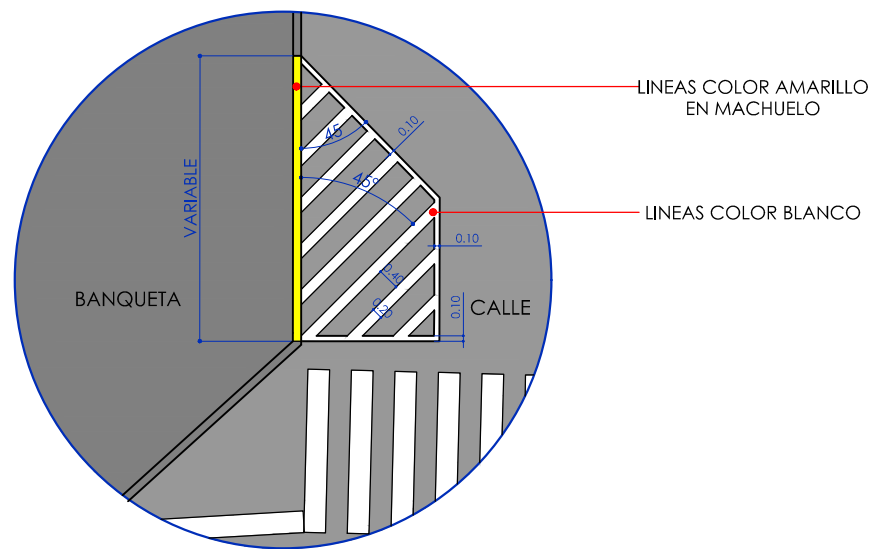

DETALLE UBICACION COLORES
SIN ESCALA

CONJUNTO esc 1/500

SIMBOLOGIA



- AREA A REPAVIMENTAR=2040 M2
- CRUCE PEATONAL COLOR AMARILLO
- LINEA DIVISORIA CARRIL COLOR BLANCO
- COTAS EN METROS

NOTAS / OBSERVACIONES

AREA= 2040 M2 REPAVIMENTACION

PRELIMINARES


- BARRIDO DE SUPERFICIE A TRATAR CON HERRAMIENTA MECÁNICA
- REIRO DE TOPES EXISTENTES EN VIALIDAD DE MATERIAL INDISTINTO, SIN RECUPERACIÓN.
- PODA DE ARBOL CON RAMAS HASTA DE 10 CMS DE DIÁMETRO.
- PODA DE ARBOL CON RAMAS HASTA DE 20 CMS DE DIÁMETRO
- DEMOLICIÓN DE PISO DE CONCRETO DE 8 A 10 CM DE ESPESOR, CON EQUIPO.
- DEMOLICIÓN DE PAVIMENTO DE ASFALTO EXISTENTE DE 10 A 15 CMS DE ESPESOR CON EQUIPO.

PAVIMENTACIÓN

- RIEGO DE LIGA SOBRE CAPA DE RENIVELACIÓN Y/O CARPETA EXISTENTE CON EMULSIÓN DE ROMPIENTO RÁPIDO A RAZÓN DE 0.60 LT/M2
- RIEGO DE LIGA SOBRE EMPEDRADO EXISTENTE PARA CAPA DE RENIVELACIÓN CON EMULSIÓN DE ROMPIENTO RÁPIDO A RAZÓN DE 1.5 LT/M2
- RENIVELACIÓN SOBRE EMPEDRADO CON CARPETA DE CONCRETO ASFÁLTICO [EN CALIENTE] POR UNIDAD DE OBRA TERMINADA DE 4.00 CM DE ESPESOR COMPACTOS PROMEDIO.
- CARPETA DE CONCRETO ASFÁLTICO [EN CALIENTE] POR UNIDAD DE OBRA TERMINADA DE 4.00 CMS DE ESPESOR COMPACTOS
- RENIVELACIÓN DE TAPA DE CAJA DE VÁLVULA CON CONCRETO ASFÁLTICO
- RENIVELACIÓN DE POZO DE VISITA CON LADRILLO ROJO Y MORTERO CEM-ARE1:3.

SEÑALIZACIÓN

- PINTADO DE RAYA DE 10 CM DE ANCHO COLOR BLANCO EN LÍNEAS SEPARADORAS DE CARRILES CON PINTURA TIPO TRÁFICO. PINTAR CON UN MÍNIMO DE CINCO DÍAS DE COLOCADA LA CARPETA Y VOLVER A PINTAR VEINTE DÍAS DESPUÉS CON MICROESFERAS EN UNA PROPORCIÓN DE 700G/LITRO ESPARCIDAS DE FORMA AUTOMÁTICA, PARA UNA VISIBILIDAD ÓPTIMA.
- PINTADO DE RAYA DE 40 CM DE ANCHO COLOR BLANCO PARA INDICAR EL CRUCE DE PEATONES CON PINTURA TIPO TRÁFICO.
- PINTADO DE RAYA PARA ALTO DE 60 CM DE ANCHO COLOR BLANCO CON PINTURA TIPO TRÁFICO.
- BOYA METÁLICA MODELO 5-507 DE SEMEX
- APLICACIÓN DE PINTURA EN FLECHA CON PINTURA TIPO TRÁFICO EN MARCAS SOBRE EL PAVIMENTO, COLOR BLANCO Y/O AMARILLO CON POLVO REFLEJANTE MICRO ESFERA ESPARCIDAS DE FORMA AUTOMÁTICA, PINTAR EN UN MÍNIMO DE CINCO DÍAS DE COLOCADA LA CARPETA Y VOLVER A PINTAR VEINTE DÍAS DESPUÉS.
- APLICACIÓN DE PINTURA EPÓXICA COLOR AMARILLA EN MACHUELO.
- APLICACIÓN DE PINTURA EN PICTOGRAMA DE ACUERDO A PROYECTO CON PINTURA TIPO TRÁFICO EN MARCAS SOBRE EL PAVIMENTO COLOR BLANCO Y/O AMARILLO CON POLVO REFLEJANTE MICRO ESFERA ESPARCIDAS DE FORMA AUTOMÁTICA, PINTAR EN UN MÍNIMO DE 5 DÍAS DE COLOCADA LA CARPETA Y VOLVER APINTAR VEINTE DÍAS DESPUÉS.
- PINTADO DE RAYA DE 10 CM DE ANCHO COLOR VERDE EN ÁREA NEUTRAL CON PINTURA TIPO TRÁFICO.

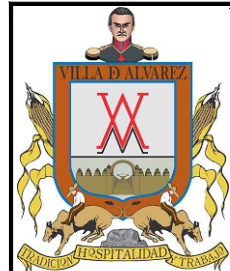

H. AYUNTAMIENTO DE VILLA DE ÁLVAREZ

Firma:

ARQ. MARTHA RANGEL CABRERA

DIRECTORA GENERAL DE DESARROLLO MUNICIPAL

Firma:

ING. SARA JUDITH SANTIBAÑEZ IBÁÑEZ

DIRECTORA DE CONSTRUCCIÓN DE OBRA PÚBLICA

Proyecto:

REPAVIMENTACION
CALLE JOSEFA ORTIZ DE DOMINGUEZ

Ubicación:

CALLE JOSEFA ORTIZ DE DOMINGUEZ, TRAMO
AV BENITO JUAREZ Y CALLE CRISTOBAL COLÓN

Contenido:

ACCIONES Y ESPECIFICACIONES

Escala:

S/E

Plano:

P-01

Proyecto:

Área de Proyectos de Obra
Pública
Arq. Mónica María Llamas M

Dibujó:

Arq. Mónica Llamas

Fecha:

ENERO / 2025

Ubicación del archivo: