

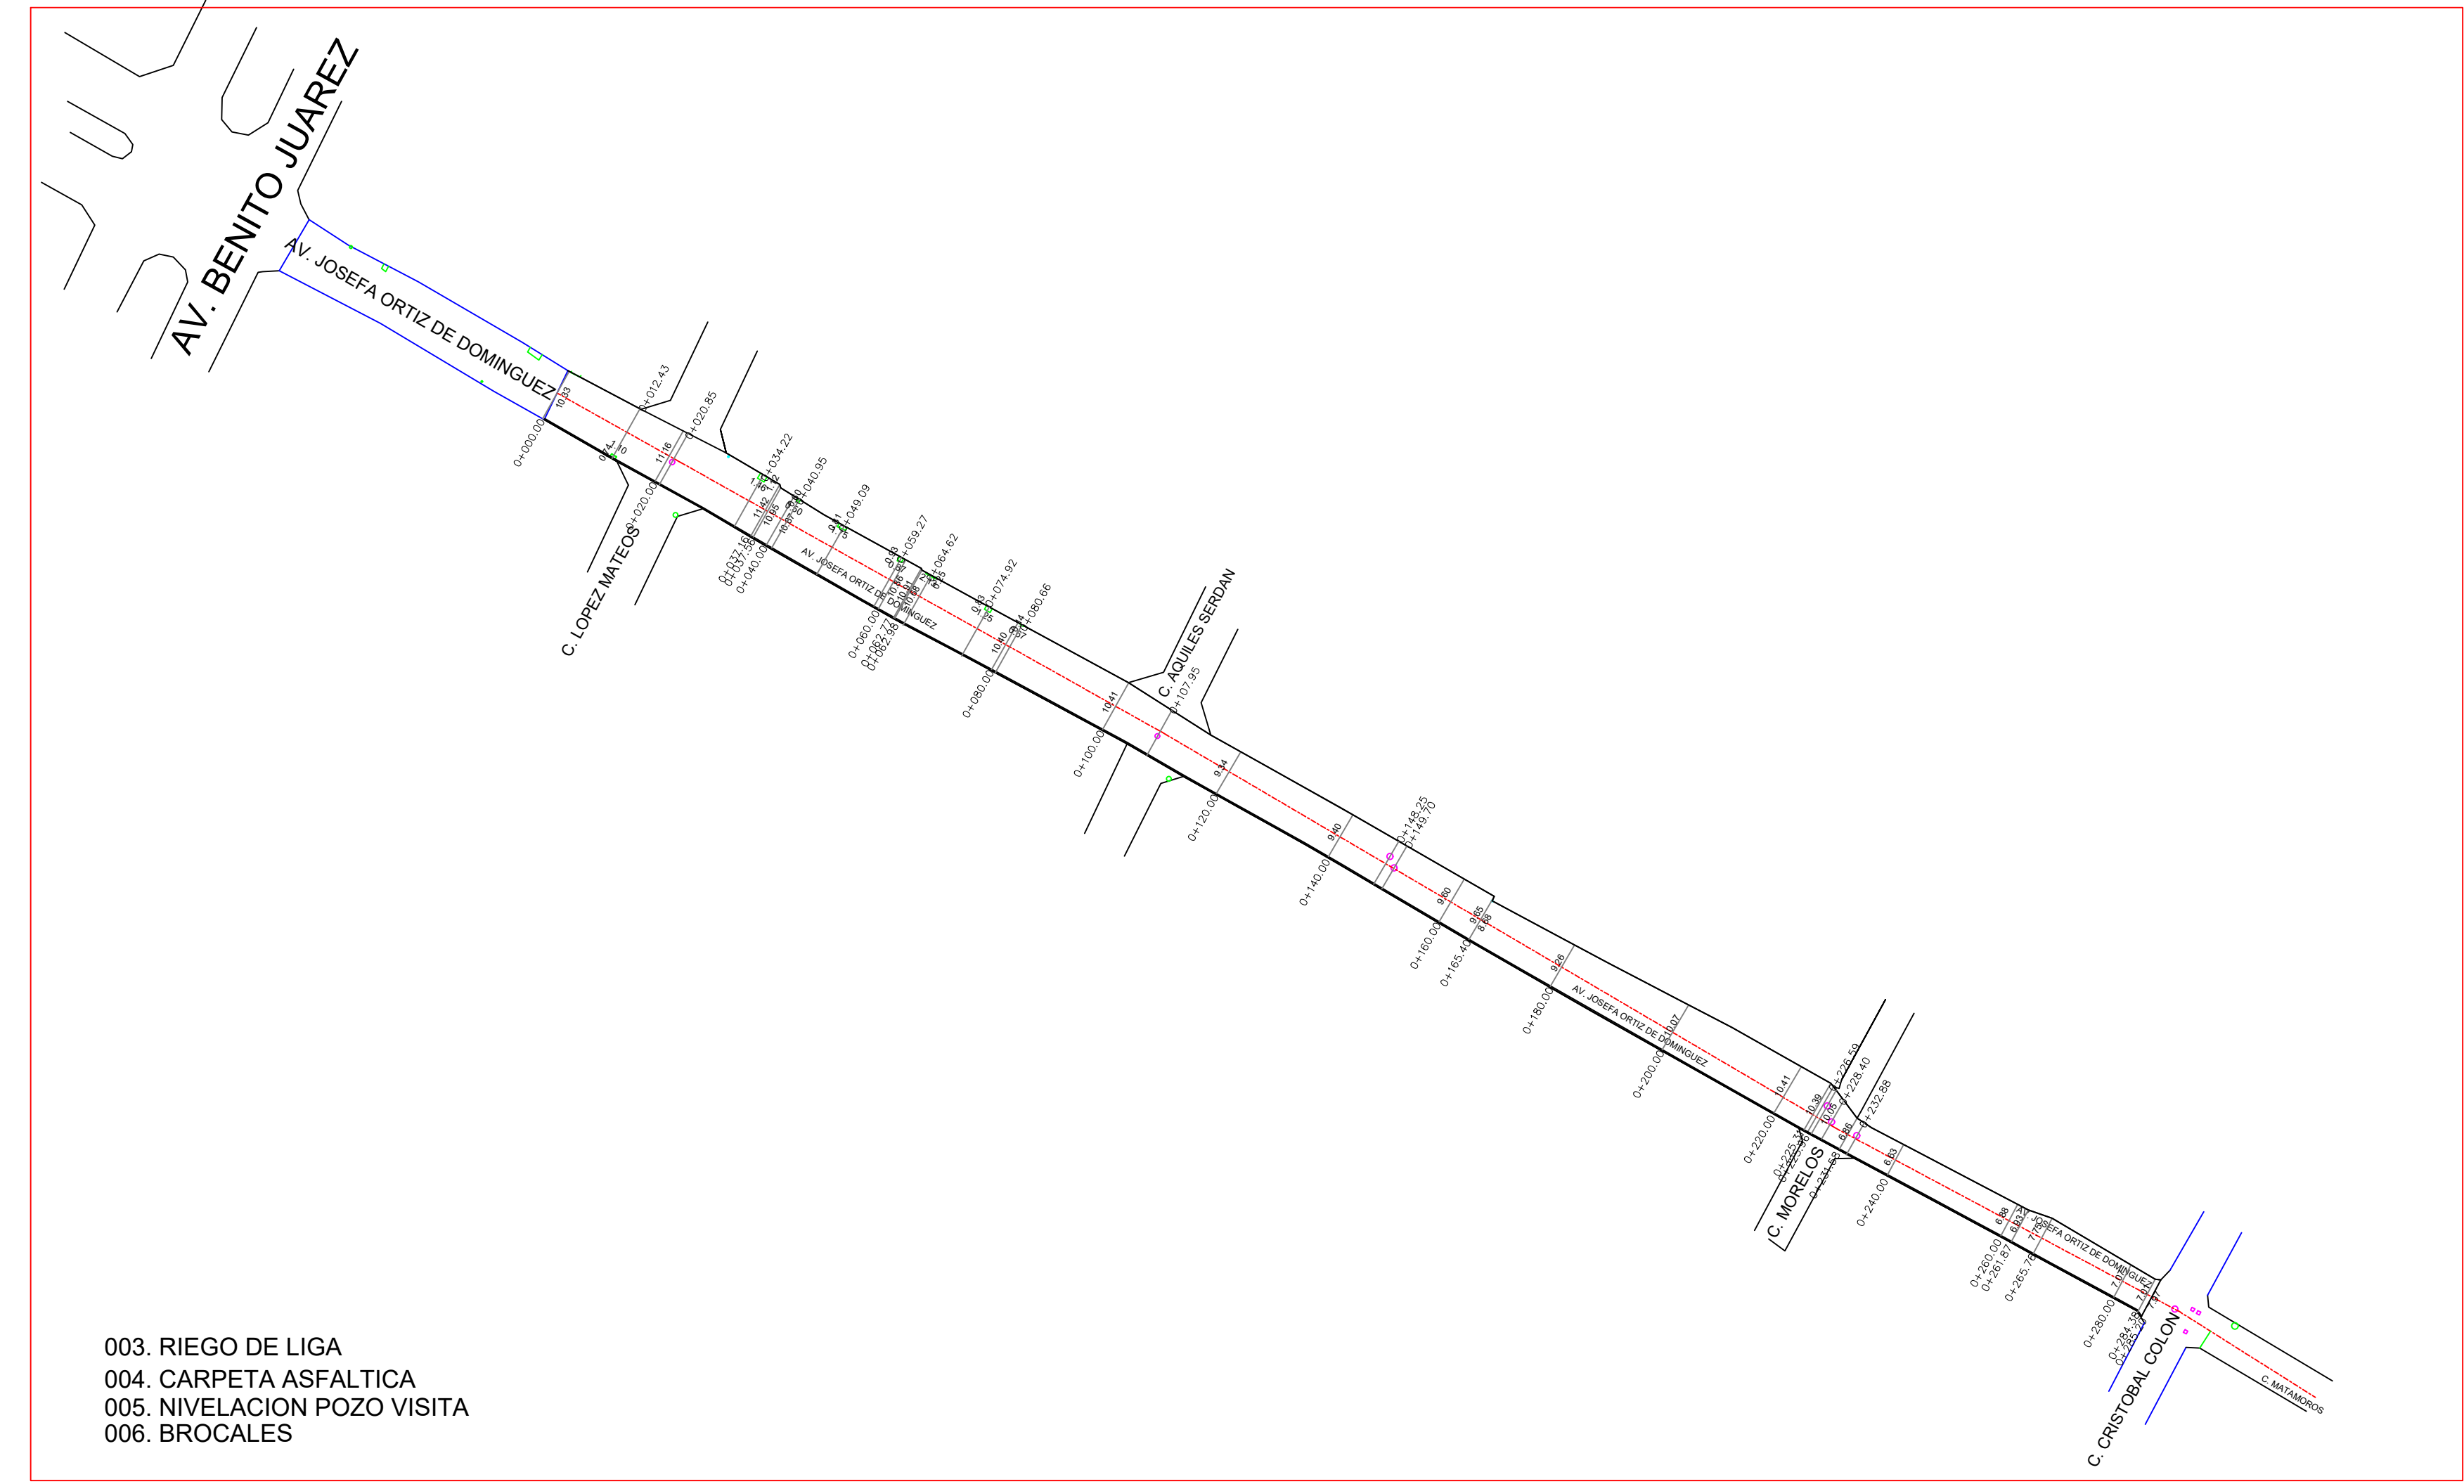


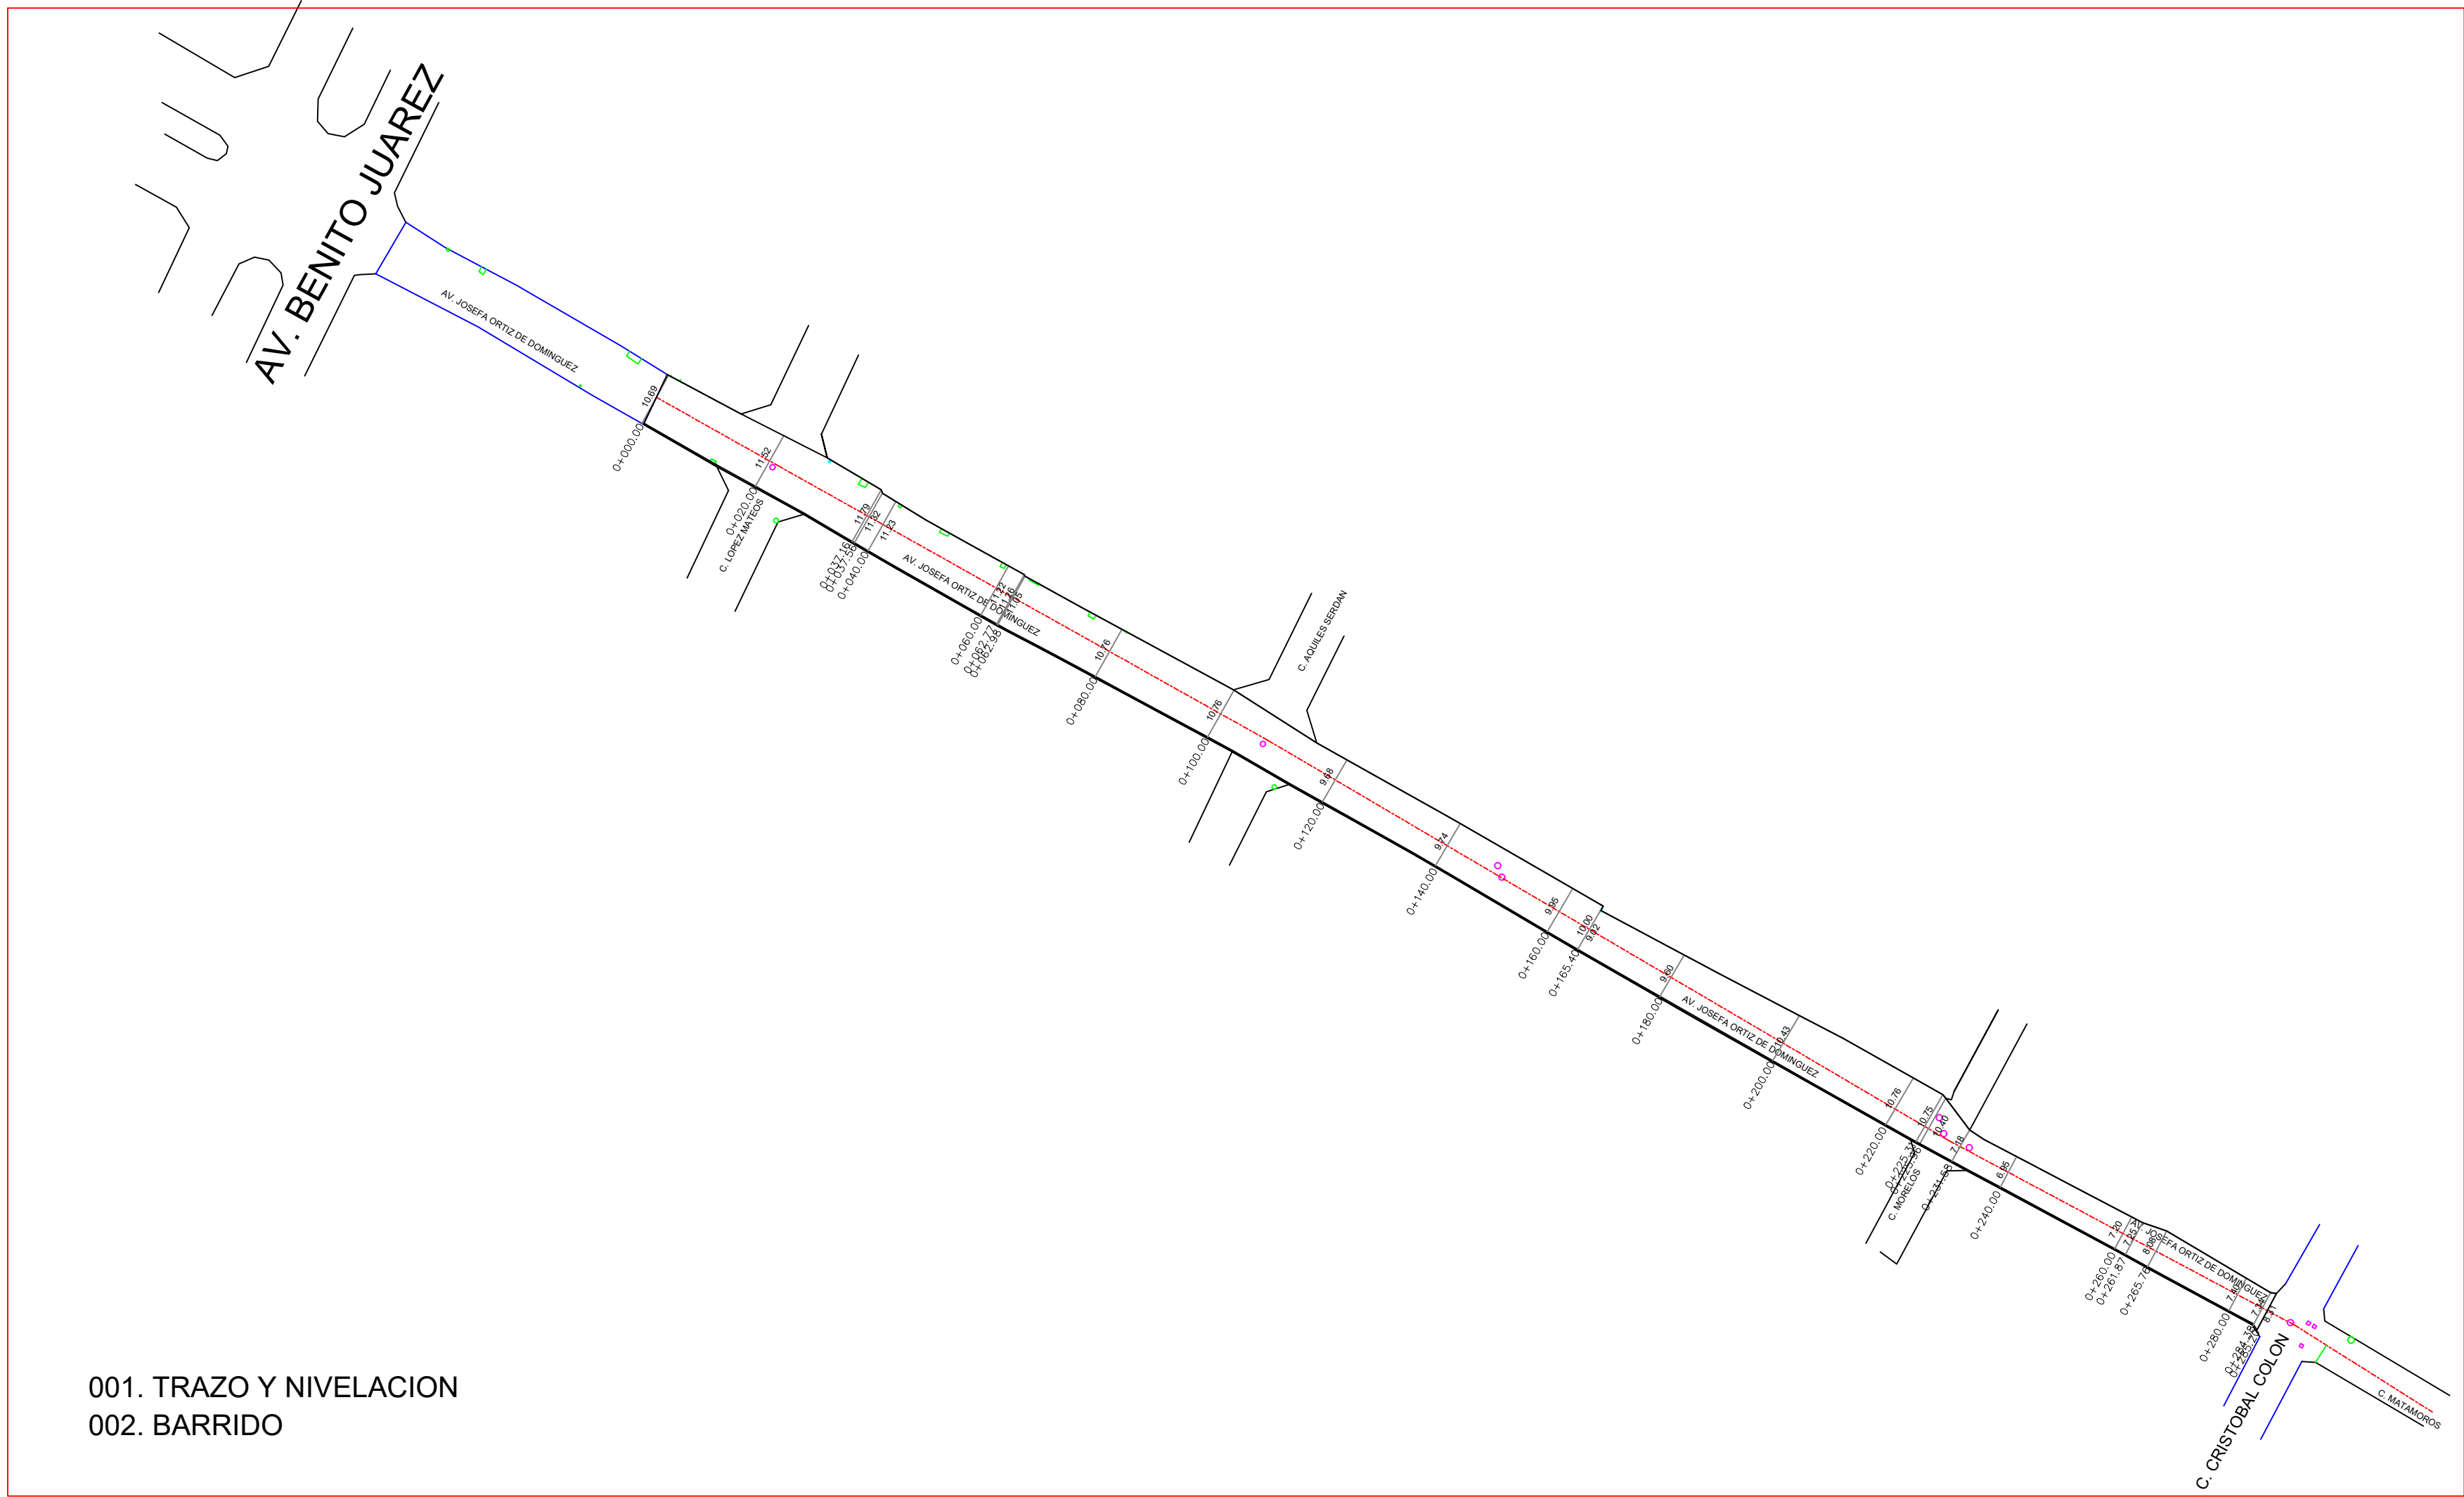

LOCALIZACIÓN

Latitud: 19.263793 Longitud: -103.737894

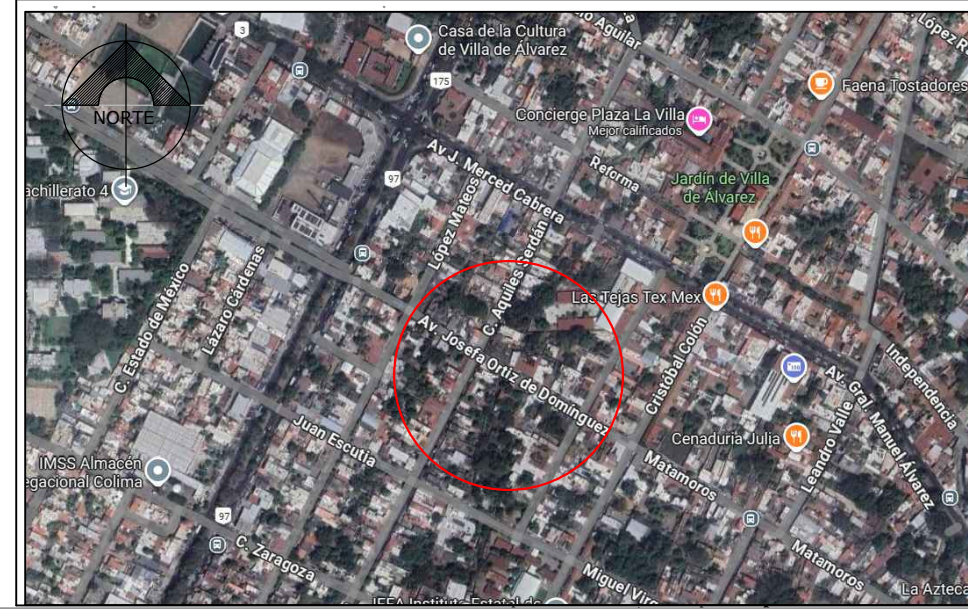

INTEGRA CONSTRUCCIONES Y  
MANTENIMEITNO S.A DE C.V



  
CON HONESTIDAD Y TRANSPARENCIA  
Trabajamos cerca de ti

PROYECTO:  
FAISM-25-05.- Rehabilitación de pavimento con asfalto en la  
calle Josefa Ortiz, tramo Av. Benito Juárez a calle Cristobal Colón.

CONTENIDO:  
PROYECTO GENERAL

|                                                   |                         |                         |
|---------------------------------------------------|-------------------------|-------------------------|
| COMUNIDAD/<br>COLONIA                             | Centro Villa de Álvarez | CLAVE:<br><b>ASF-01</b> |
| REVISÓ:<br>ING. JAIME EDILBERTO VÁZQUEZ BENAVIDES | ESCALA:<br>SN/E         |                         |
| PROYECTÓ:<br>ING. J.E.V.B                         | DIBUJÓ:<br>ARQ. I.L.D.V |                         |

VO. BO. :

ING. JAIME EDILBERTO VÁZQUEZ BENAVIDES  
INTEGRA CONSTRUCCIONES Y MANTENIMIENTO, S.A DE C.V.