



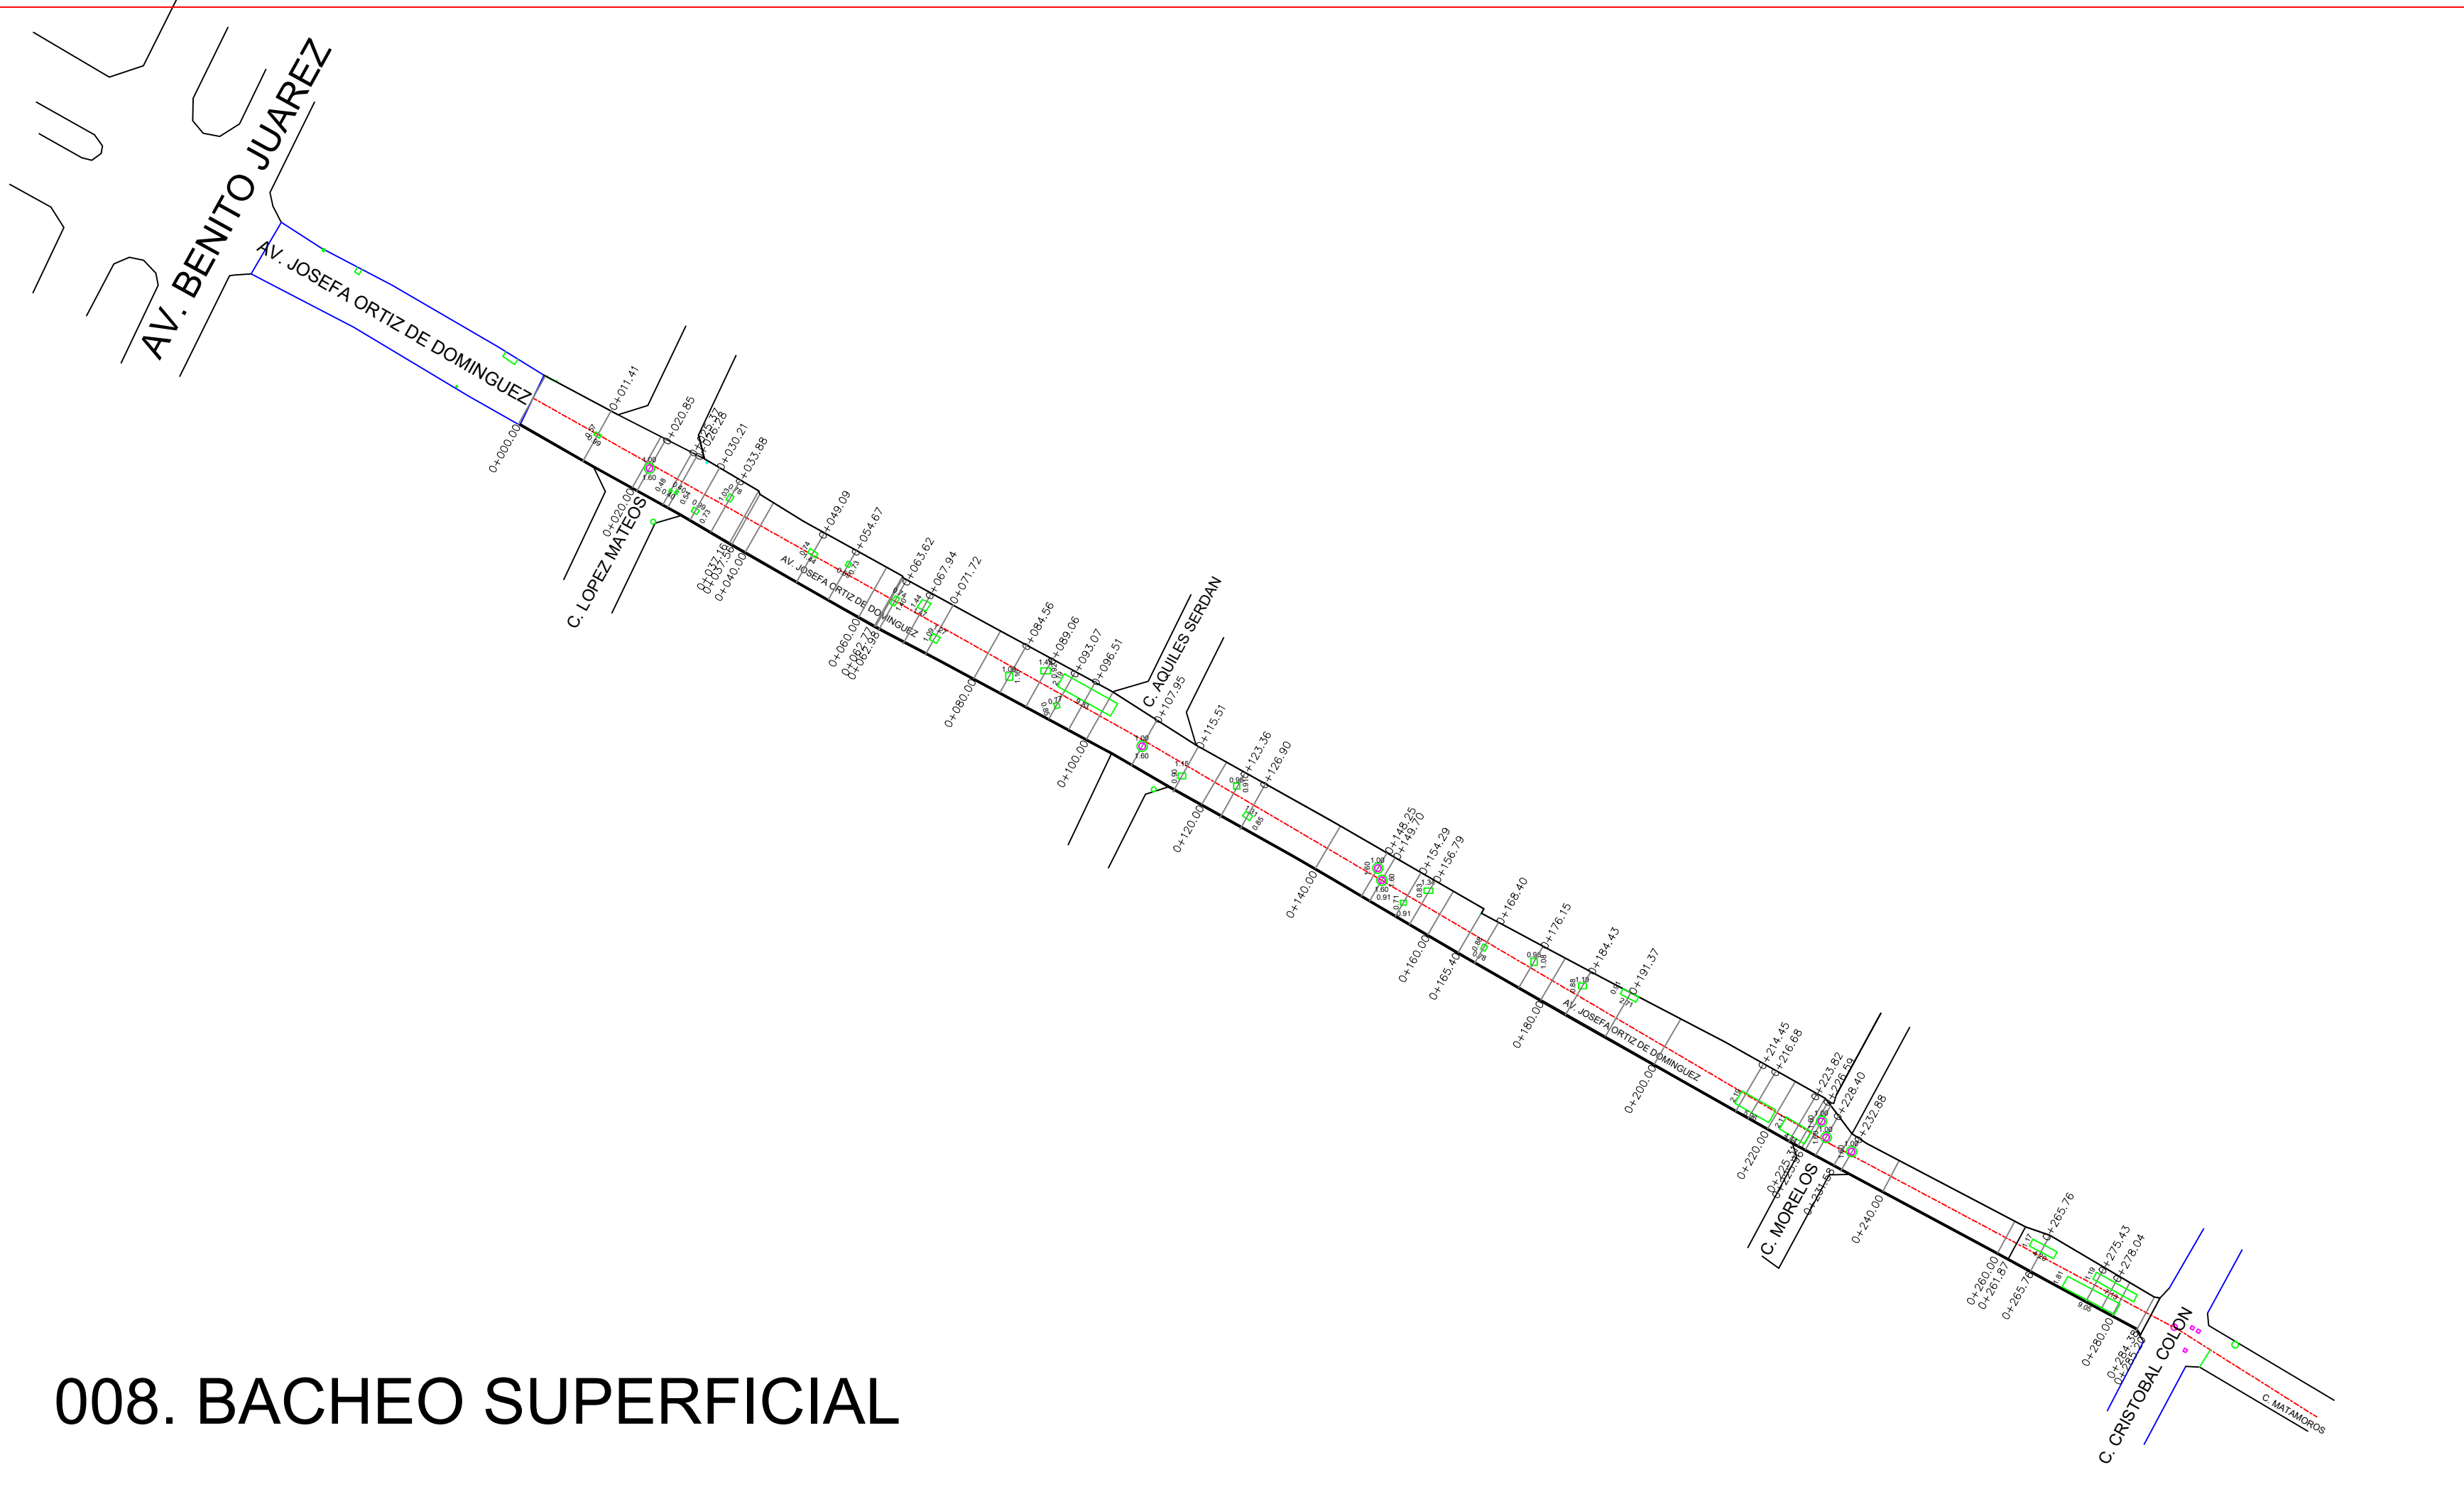


008. BACHEO SUPERFICIAL

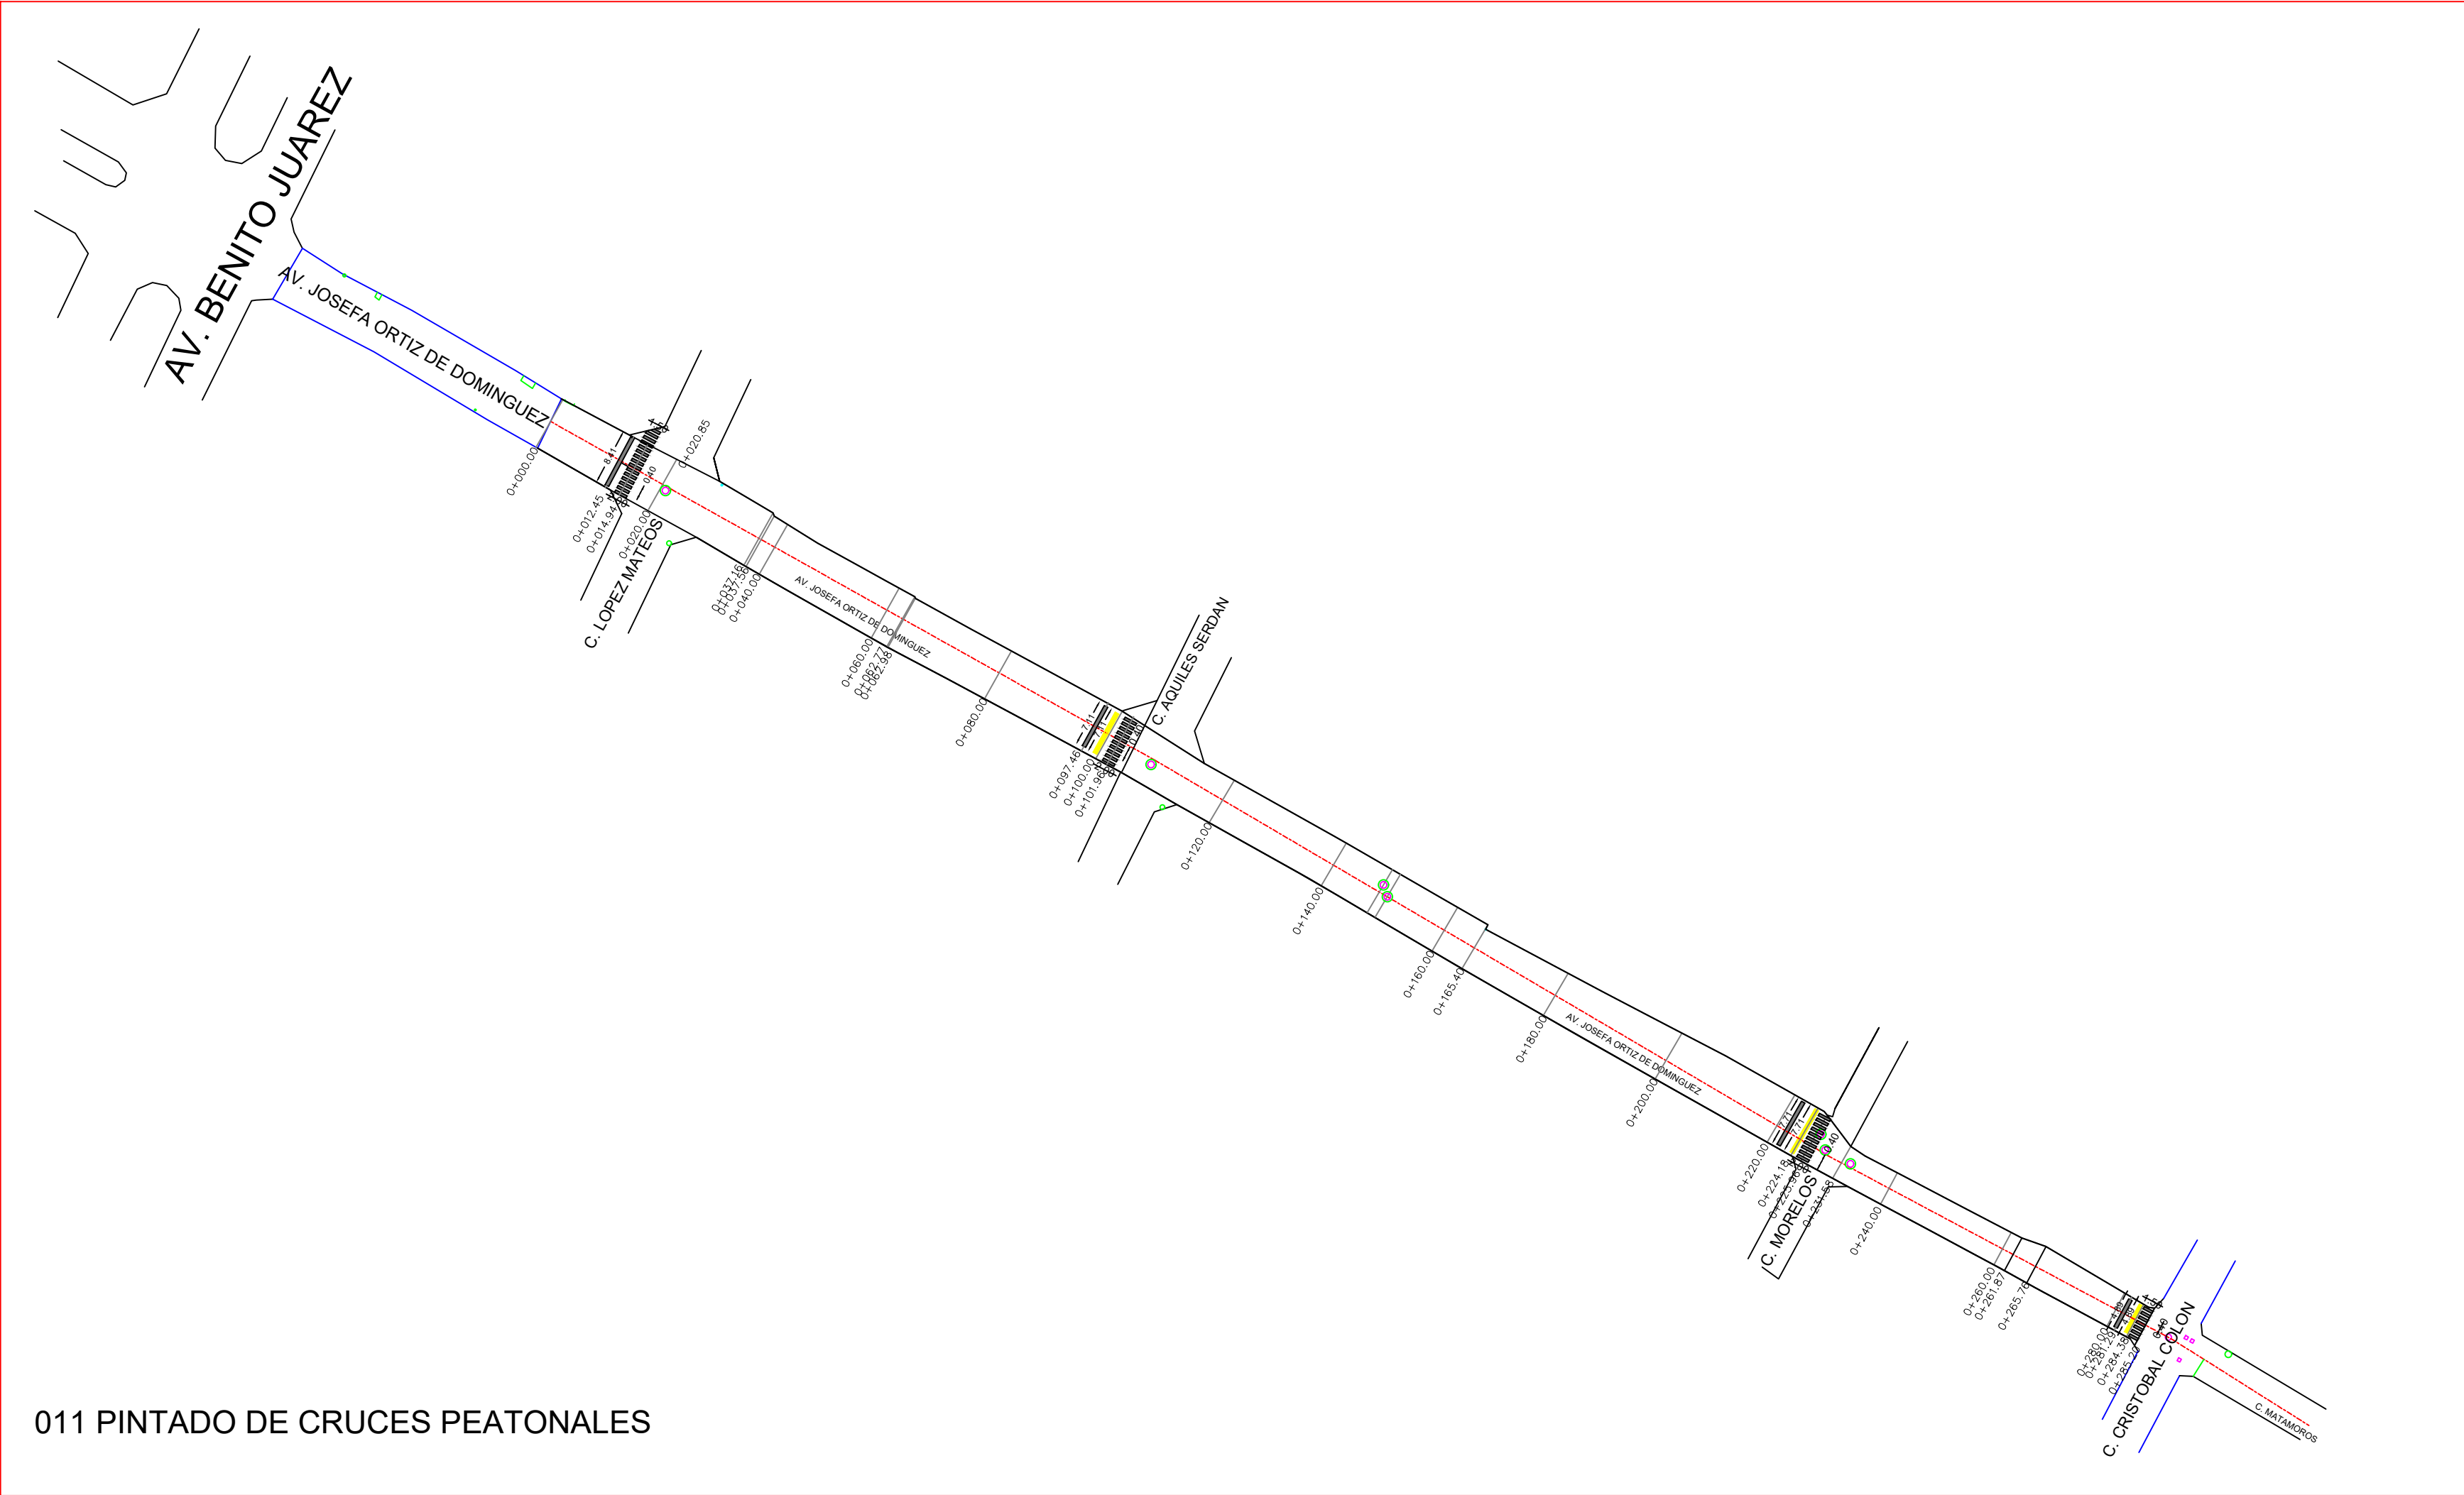

011 PINTADO DE CRUCES PEATONALES

LOCALIZACIÓN

Latitud: 19.263793 Longitud: -103.737894

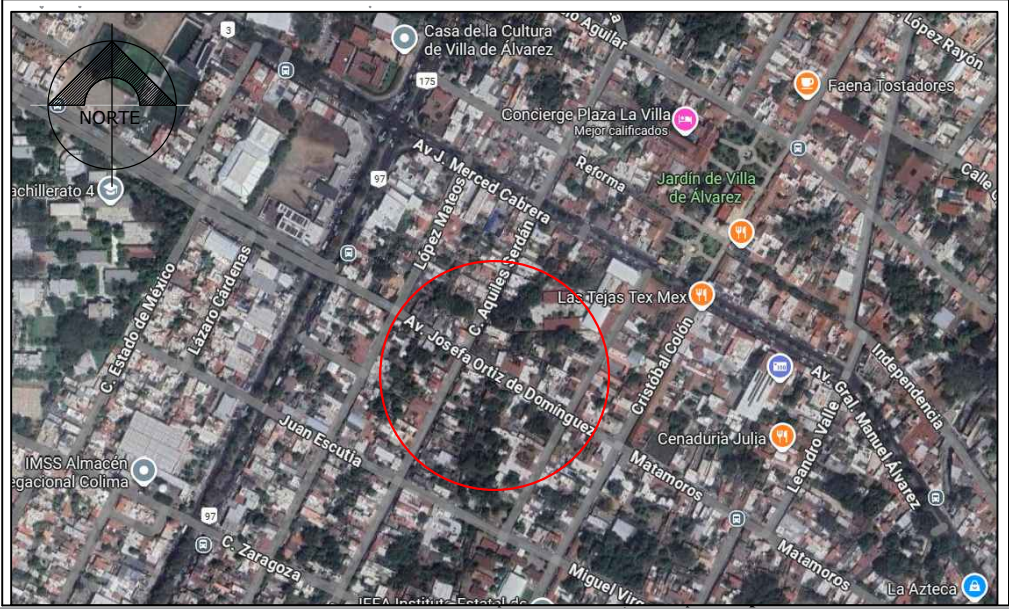

INTEGRA CONSTRUCCIONES Y
MANTENIMEITNO S.A DE C.V

PROYECTO:
FAISM-25-05.- Rehabilitación de pavimento con asfalto en la calle Josefa Ortiz, tramo Av. Benito Juárez a calle Cristobal Colón.

CONTENIDO:
PROYECTO GENERAL

COMUNIDAD/ COLONIA	Centro Villa de Álvarez	CLAVE:	ASF-02
REVISÓ:	ING. JAIME EDILBERTO VÁZQUEZ BENAVIDES	ESCALA:	SN/E
PROYECTÓ:	ING. J.E.V.B	DIBUJÓ:	ARQ. I.L.D.V

VO. BO. :