



LOCALIZACION

NACIONAL

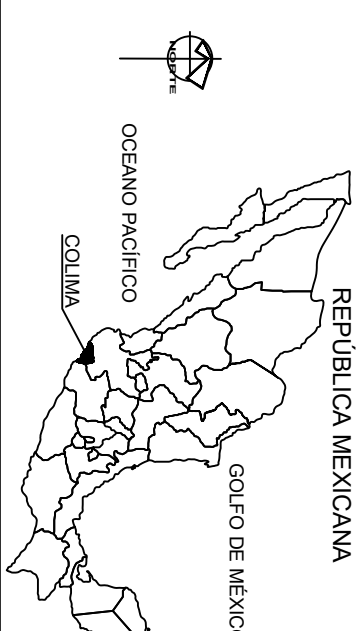

Colima

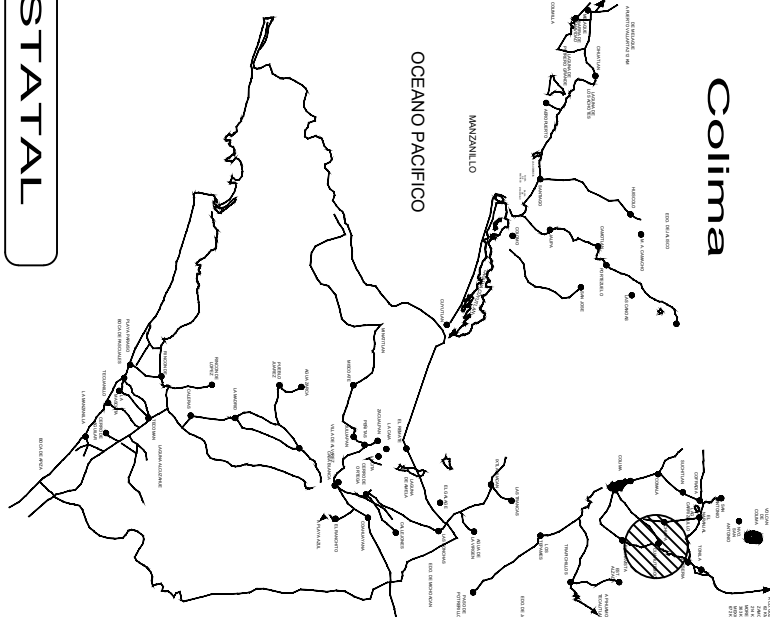

ESTATAL

- S I M B O L O G I A**
- PERFIL DE PROYECTO
 - CURVA MAESTRA @1:00M
 - CURVA SECUNDARIA @0.50M

ESPECIFICACIONES

NOTAS: – EL SISTEMA DE COORDENADAS ES UTM CON REFERENCIA AL DATUM WGS-84 Y PROYECCIONES ALITR-92 REFERIDAS A LA CARTOGRAFIA DEL INEGI.

– LAS ELEVACIONES ESTAN REFERIDAS AL NIVEL DE BAJAMAR MEDIA INFERIOR (NBMI)



GOBIERNO MUNICIPAL
DE VILLA DE ÁLVAREZ
2024-2027

PROYECTO:

FAISM-25-06 Mantenimiento y desazolve de los arroyos el Diablo y Pereira.

CONTENIDO:

PROYECTO DE OBRA

UBICACION: VILLA DE ALVAREZ, COLIMA.

APROBÓ:


ARQ. MARTHA TERESA RANGEL C. DIRECTORA GENERAL DE DESARROLLO MUNICIPAL DE VILLA DE ALVAREZ, COL.

REVISO:


LAMINA: L1

LOCALIZACION

NACIONAL

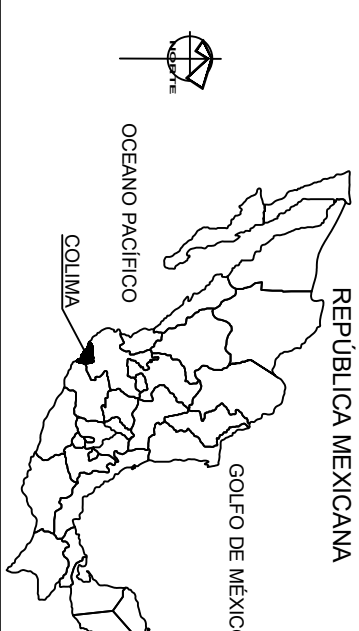

Colima

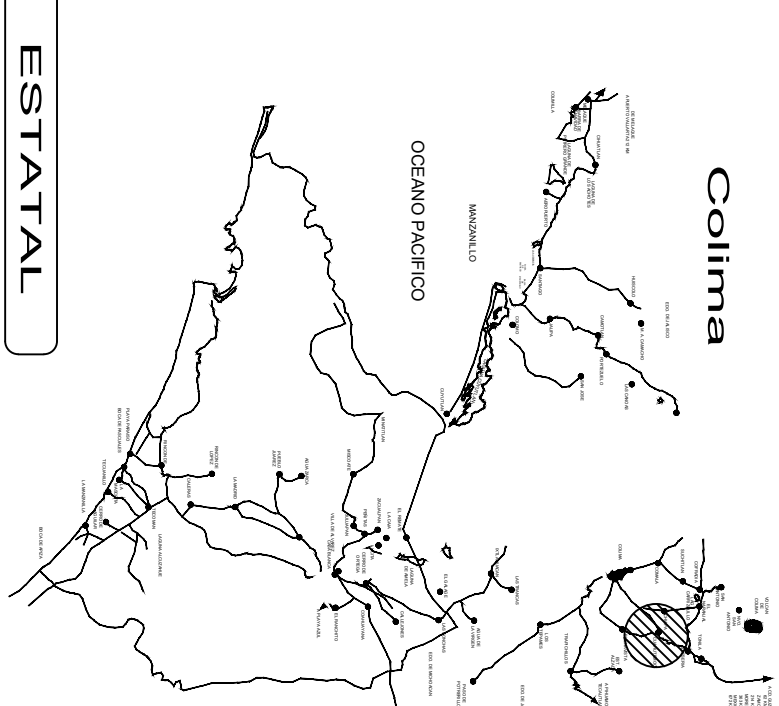

ESTATAL

- SIMBOLOGIA**
- PERFIL DE PROYECTO
 - CURVA MAESTRA @1:100M
 - CURVA SECUNDARIA @0.50M

ESPECIFICACIONES

NOTAS: - EL SISTEMA DE COORDENADAS ES UTM CON REFERENCIA AL DATUM WGS-84 Y PROYECCIONES ALUTR-92 REFERIDAS A LA CARTOGRAFIA DEL INEGI.

- LAS ELEVACIONES ESTAN REFERIDAS AL NIVEL DE BAJAMAR MEDIA INFERIOR (NBMI)



PROYECTO:

FAISM-25-06 Mantenimiento y desazolve de los arroyos el Diablo y Pereira.

CONTENIDO:

PROYECTO DE OBRA

UBICACION: VILLA DE ALVAREZ, COLIMA.

APROBÓ:


ARQ. MARTHA TERESA RANGEL C.
DIRECTORA GENERAL DE DESARROLLO MUNICIPAL DE VILLA DE ALVAREZ, COL.

REVISÓ:


LAMINA: L2

LOCALIZACION

NACIONAL

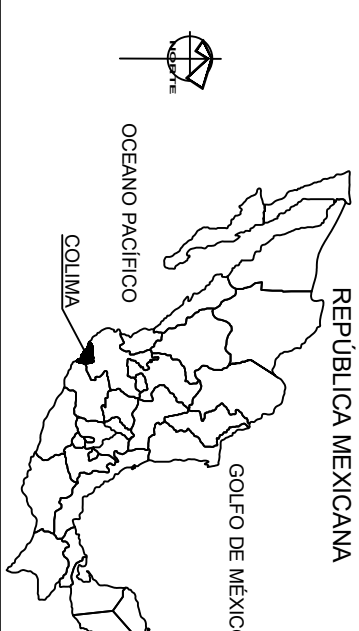

Colima

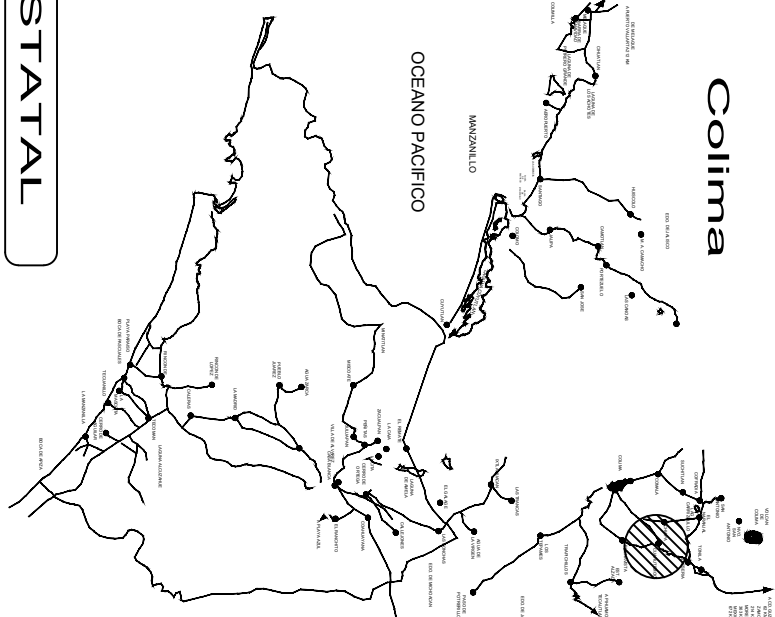

ESTATAL

- SIMBOLOGIA**
- PERFIL DE PROYECTO
 - CURVA MAESTRA @1:00M
 - CURVA SECUNDARIA @0.50M

ESPECIFICACIONES

NOTAS: - EL SISTEMA DE COORDENADAS ES UTM CON REFERENCIA AL DATUM WGS-84 Y PROYECCIONES AL UTM-92

- LAS ELEVACIONES ESTAN REFERIDAS AL NIVEL DE BAHIAVAR MEDIA INFERIOR (NBM)



PROYECTO:

FAISM-25-06 Mantenimiento y desazolve de los arroyos el Diablo y Pereira.

CONTENIDO:

PROYECTO DE OBRA

UBICACION: VILLA DE ALVAREZ, COLIMA.

APROBÓ:


ARQ. MARTHA FERRERA RANGEL C. DIRECTORA GENERAL DE DESARROLLO MUNICIPAL DE VILLA DE ALVAREZ, COL.

REVISÓ:


LAMINA: L3

LOCALIZACION

NACIONAL

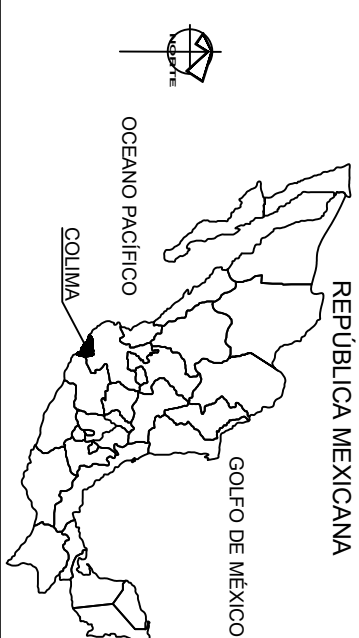

Colima

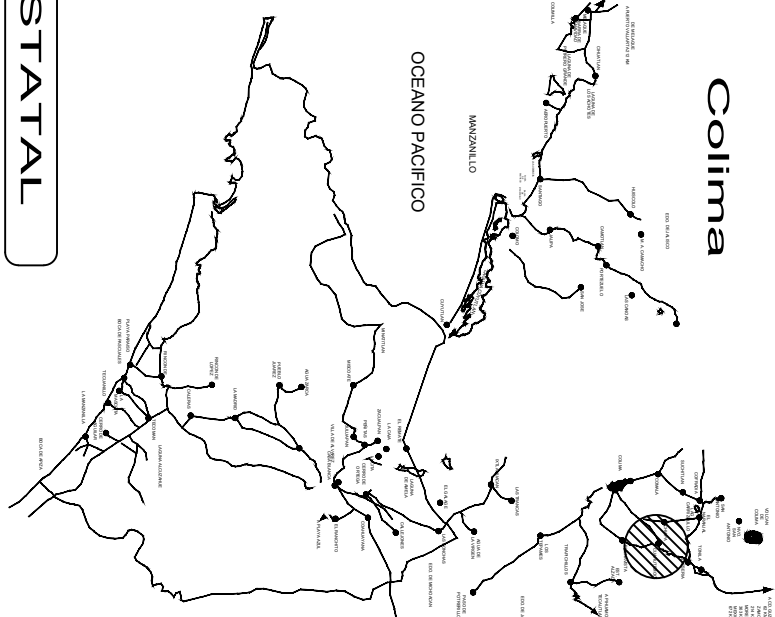

ESTATAL

- SIMBOLOGIA
- PERFIL DE PROYECTO
 - CURVA MAESTRA @1:00M
 - CURVA SECUNDARIA @0.50M

NOTAS: - EL SISTEMA DE COORDENADAS ES UTM CON REFERENCIA AL DATUM WGS-84 Y PROYECCIONES AL UTM-92 REFERIDAS A LA CARTOGRAFIA DEL INEGI.

- LAS ELEVACIONES ESTAN REFERIDAS AL NIVEL DE BAHIA DE LA JIRA (NBMJ)



GOBIERNO MUNICIPAL
DE VILLA DE ALVAREZ
2024-2027

PROYECTO: FAISM-25-06 Mantenimiento y desazolve de los arroyos el Diablo y Pereira.

PROYECTO DE OBRA

UBICACION: VILLA DE ALVAREZ, COLIMA.

APROBÓ:


ARQ. MARTHA TERESA RANGEL C. DIRECTORA GENERAL DE DESARROLLO MUNICIPAL DE VILLA DE ALVAREZ, COL.

REVISÓ:


LAMINA: L4

LOCALIZACION

NACIONAL

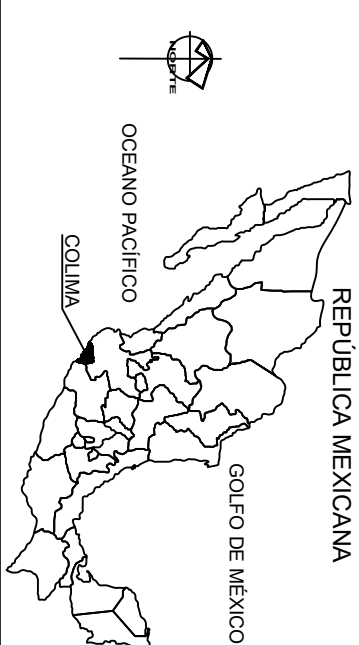

Colima

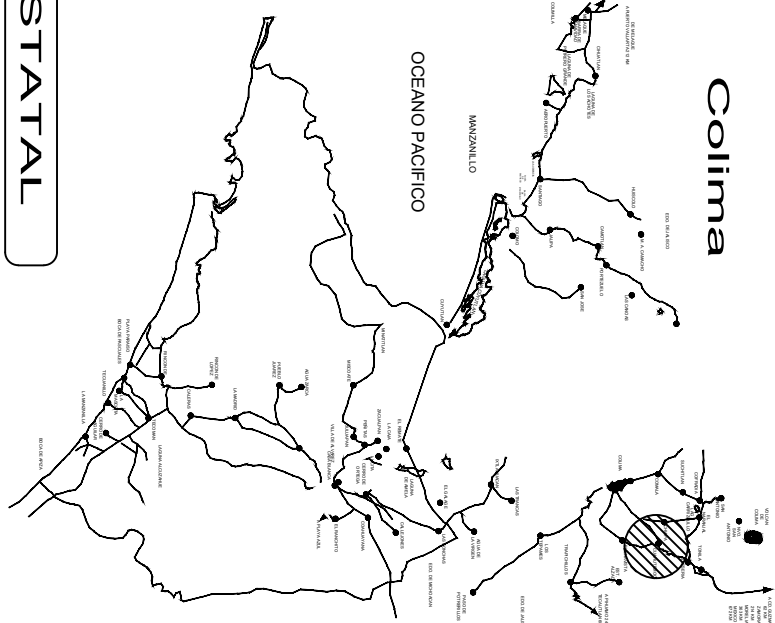

ESTATAL

- SIMBOLOGIA**
- PERFIL DE PROYECTO
 - CURVA MAESTRA @1:00M
 - CURVA SECUNDARIA @0.50M

ESPECIFICACIONES

NOTAS: - EL SISTEMA DE COORDENADAS ES UTM CON REFERENCIA AL DATUM WGS-84 Y PROYECCIONES AL UTM-92 REFERIDAS A LA CARTOGRAFIA DEL INEGI.

- LAS ELEVACIONES ESTAN REFERIDAS AL NIVEL DE BAHIAJAR MEDIA INFERIOR (NBMJ)



GOBIERNO MUNICIPAL
DE VILLA DE ALVAREZ
2024-2027

PROYECTO:

FAISM-25-06 Mantenimiento y desazolve de los arroyos el Diablo y Pereira.

CONTENIDO:

PROYECTO DE OBRA

UBICACION:

VILLA DE ALVAREZ, COLIMA.

APROBÓ:

ARQ. MANTUA TERESA RANGEL C.
DIRECTORA GENERAL DE DESARROLLO MUNICIPAL
DE VILLA DE ALVAREZ, COL.

REVISÓ:



LAMINA: L5



C. PROL. 5 DE MAYO

LOCALIZACION

NACIONAL

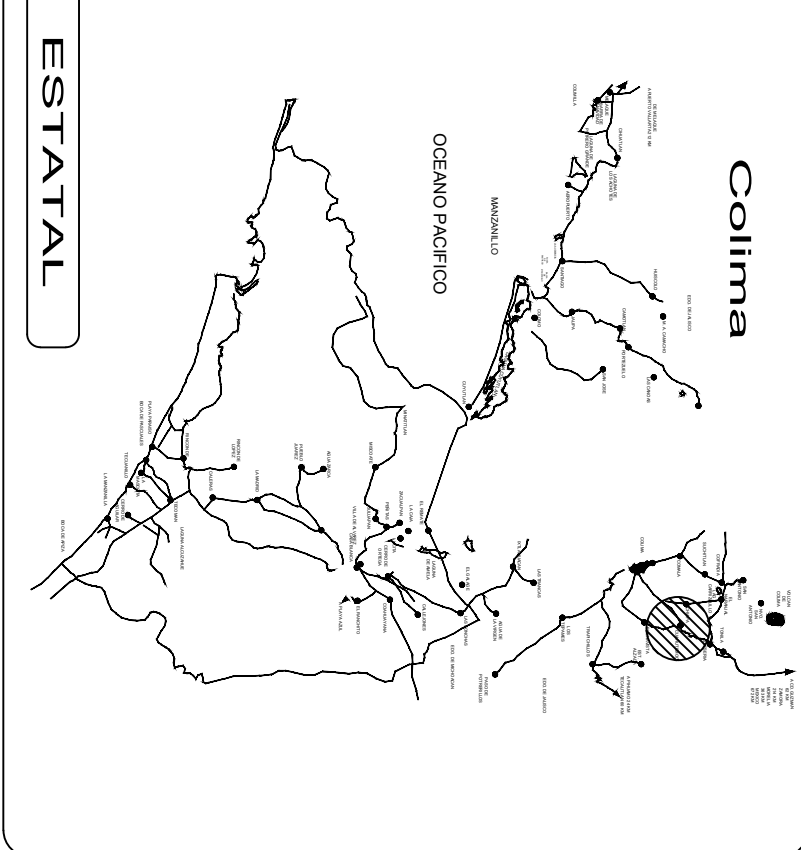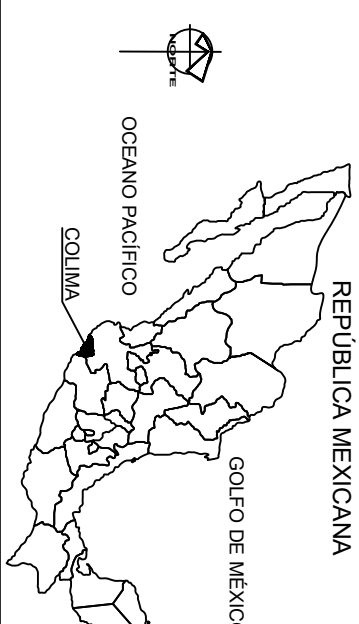

ESTATAL

- SIMBOLOGIA**
- PERFIL DE PROYECTO
 - CURVA MAESTRA @1:00M
 - CURVA SECUNDARIA @0.50M

ESPECIFICACIONES

NOTAS: – EL SISTEMA DE COORDENADAS ES UTM CON REFERENCIA AL DATUM WGS-84 Y PROYECCIONES AL UTM-92 REFERIDAS A LA CARTOGRAFIA DEL INEGI.

– LAS ELEVACIONES ESTAN REFERIDAS AL NIVEL DE BALAMAR MEDIA INFERIOR (NBMI)



PROYECTO:


FAISM-25-06 Mantenimiento y desazolve de los arroyos el Diablo y Pereyra.

CONTENIDO:

PROYECTO DE OBRA

UBICACION: VILLA DE ALVAREZ, COLIMA.

APROBÓ:

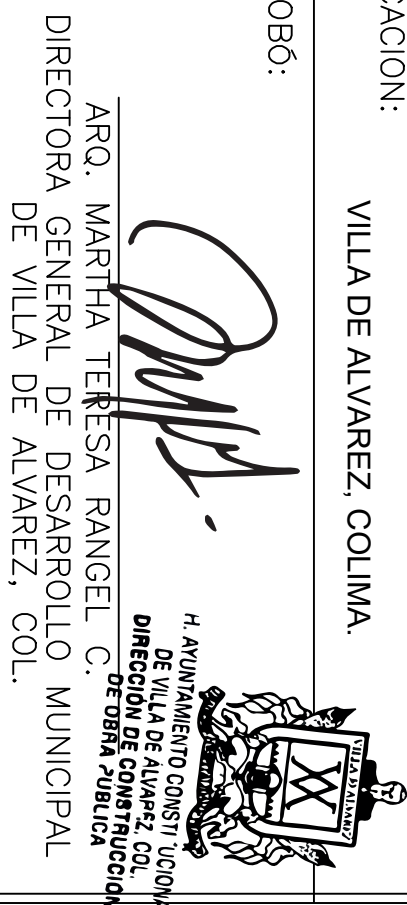


REVISÓ:


LAMINA: L6

LOCALIZACION

NACIONAL

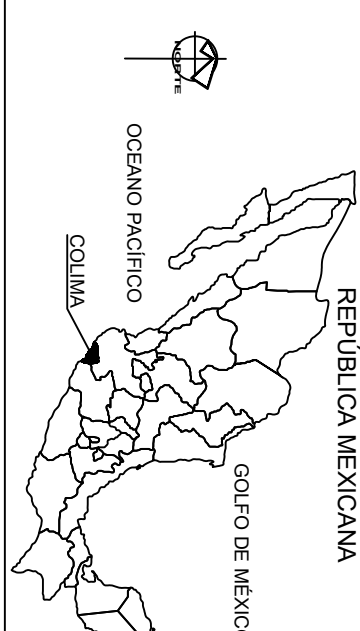

Colima

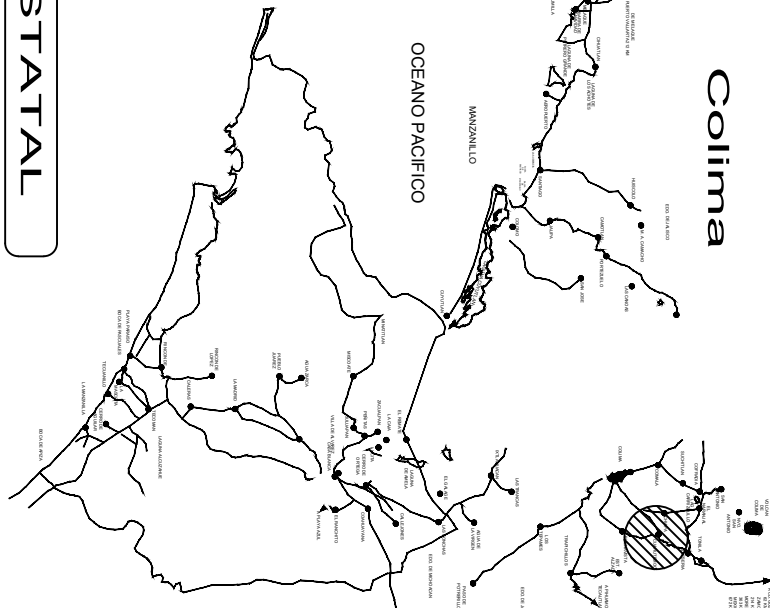

ESTATAL

- SIMBOLOGIA
- PERFIL DE PROYECTO
 - CURVA MAESTRA @1:00M
 - CURVA SECUNDARIA @0.50M

NOTAS: - EL SISTEMA DE COORDENADAS ES UTM CON REFERENCIA AL DATUM WGS-84 Y PROYECCIONES AL UTM-92S REFERIDAS A LA CARTOGRAFIA DEL INEGI.

- LAS ELEVACIONES ESTAN REFERIDAS AL NIVEL DE BAHIA DE GUAYMAS (NBM)



PROYECTO:

FAISM-25-06 Mantenimiento y desazolve de los arroyos el Diablo y Pereira.

CONTENIDO:

PROYECTO DE OBRA

UBICACION: VILLA DE ALVAREZ, COLIMA.

APROBO:


ARQ. MARTHA TERESA RANGEL C. DIRECTORA GENERAL DE DESARROLLO MUNICIPAL DE VILLA DE ALVAREZ, COL.

REVISO:


LAMINA: L7

LOCALIZACION

NACIONAL

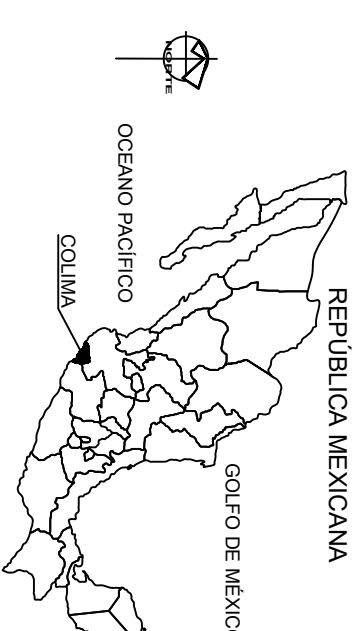

Colima

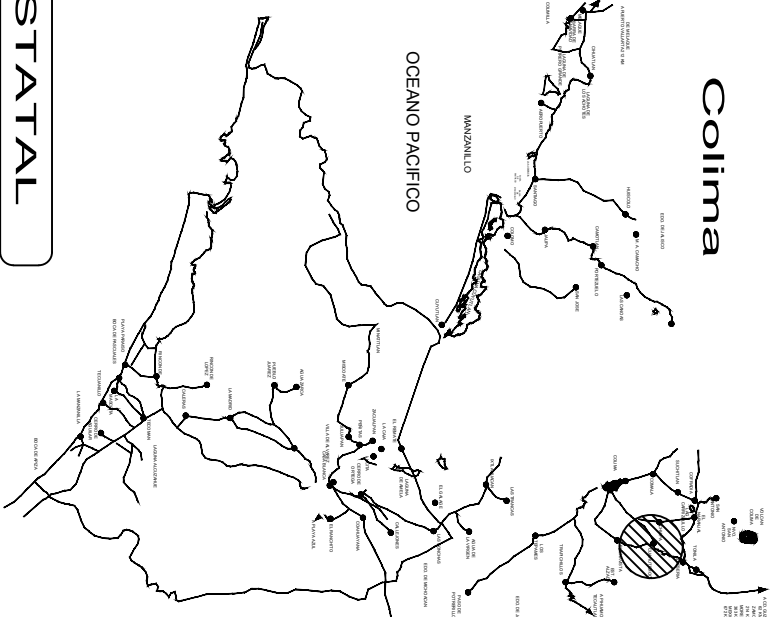

ESTATAL

- SIMBOLOGIA
- PERFIL DE PROYECTO
 - CURVA MAESTRA @1:00M
 - CURVA SECUNDARIA @0.50M

NOTAS: - EL SISTEMA DE COORDENADAS ES UTM CON REFERENCIA AL DATUM WGS-84 Y PROYECCIONES AL UTM-92 REFERIDAS A LA CARTOGRAFIA DEL INEGI.

- LAS ELEVACIONES ESTAN REFERIDAS AL NIVEL DE BAHIA DE LA MANA MEDIA INFERIOR (NBMI)



PROYECTO:


FAISM-25-06 Mantenimiento y desazolve de los arroyos el Diablo y Pereira.

CONTENIDO:

PROYECTO DE OBRA

UBICACION: VILLA DE ALVAREZ, COLIMA.

APROBÓ:



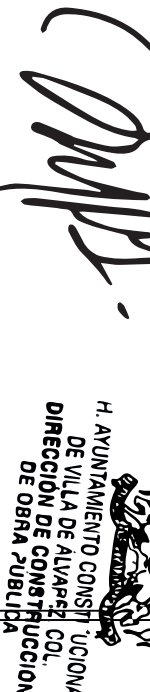


ARQ. MARTHA TERESA RANGEL C.
DIRECTORA GENERAL DE DESARROLLO MUNICIPAL DE VILLA DE ALVAREZ, COL.

REVISÓ:

LAMINA: L8



PERFIL ARROYO EL DIABLO

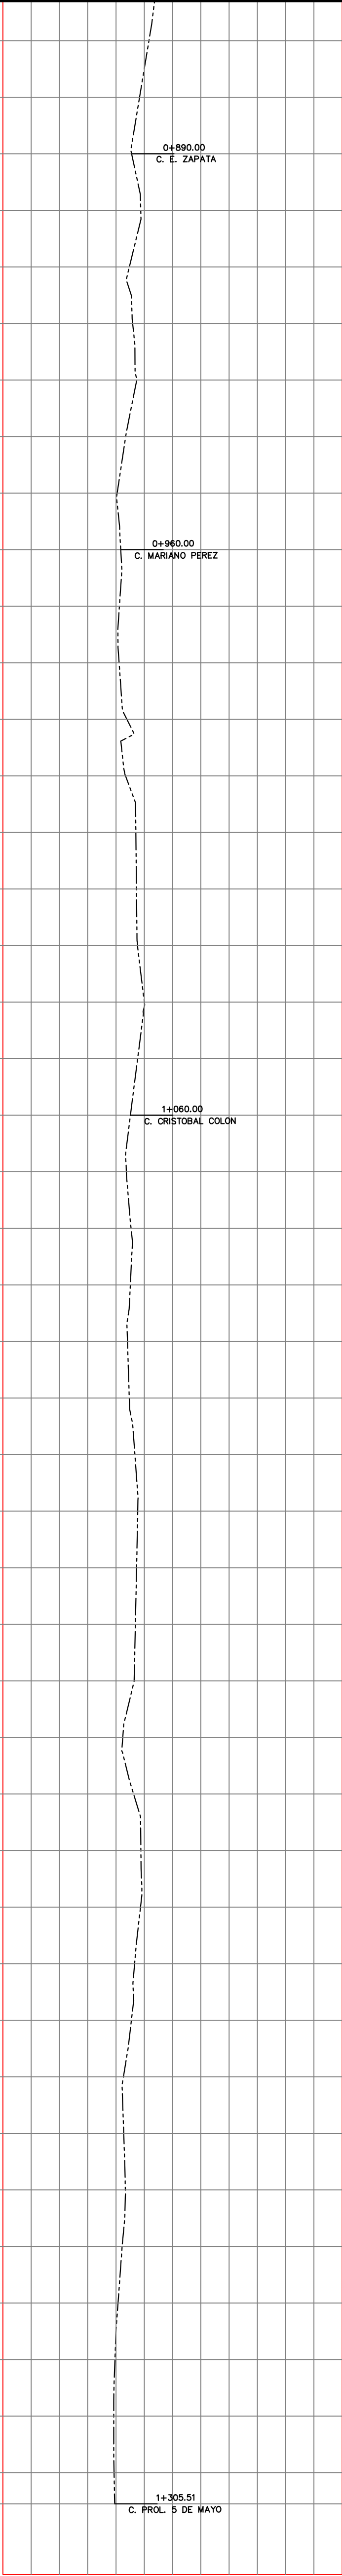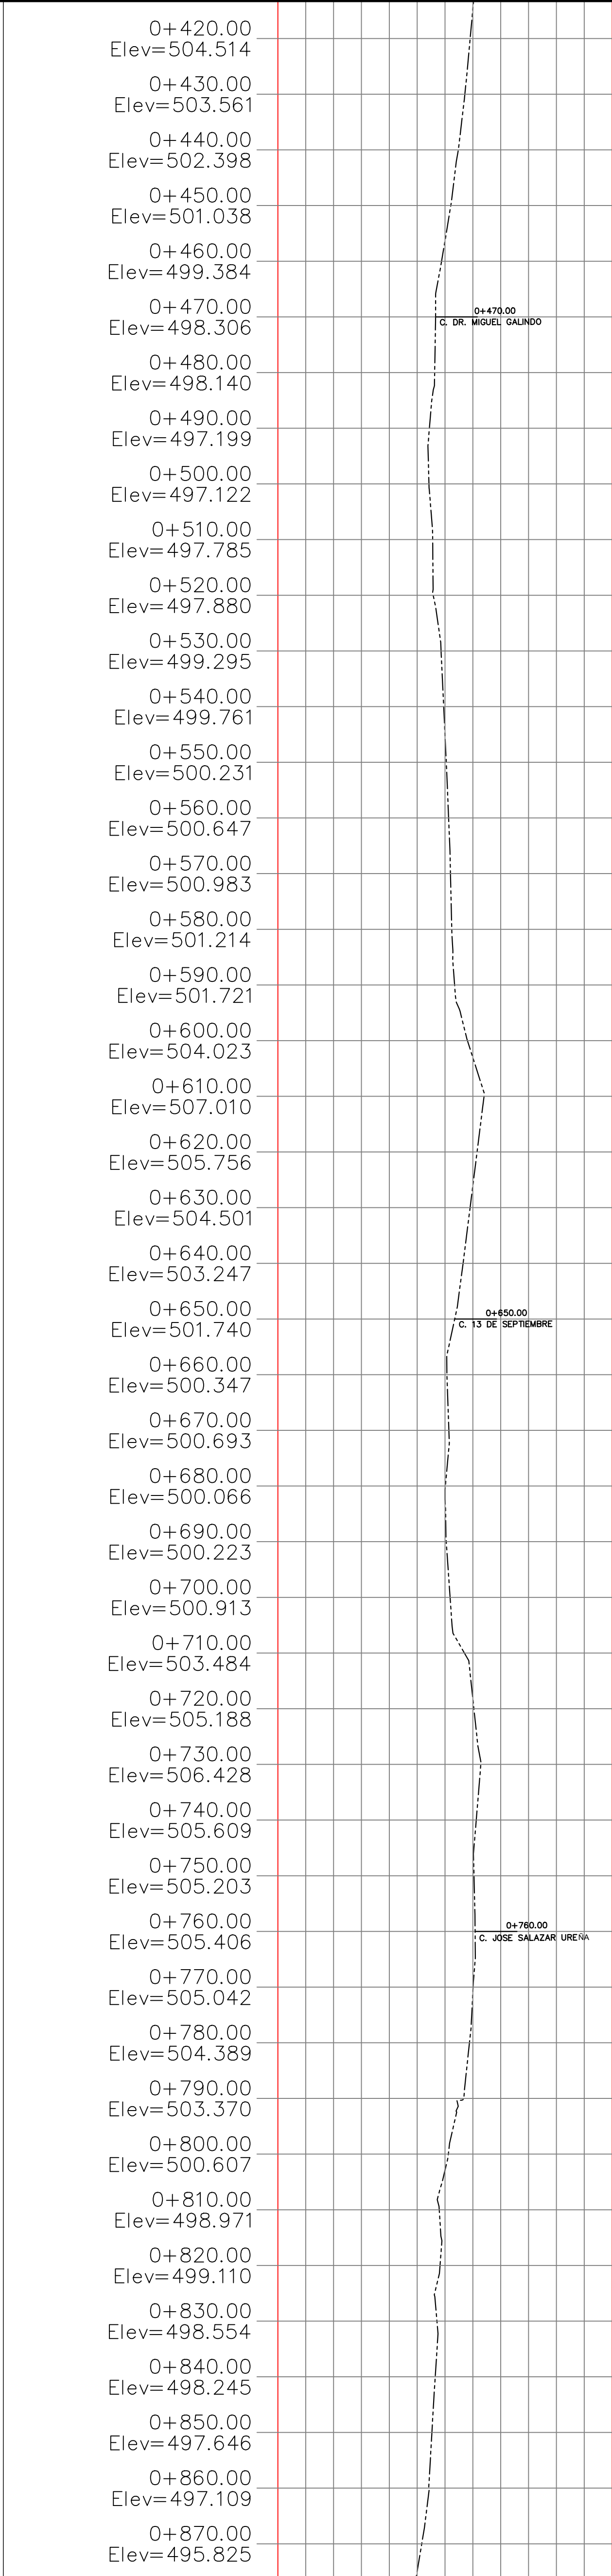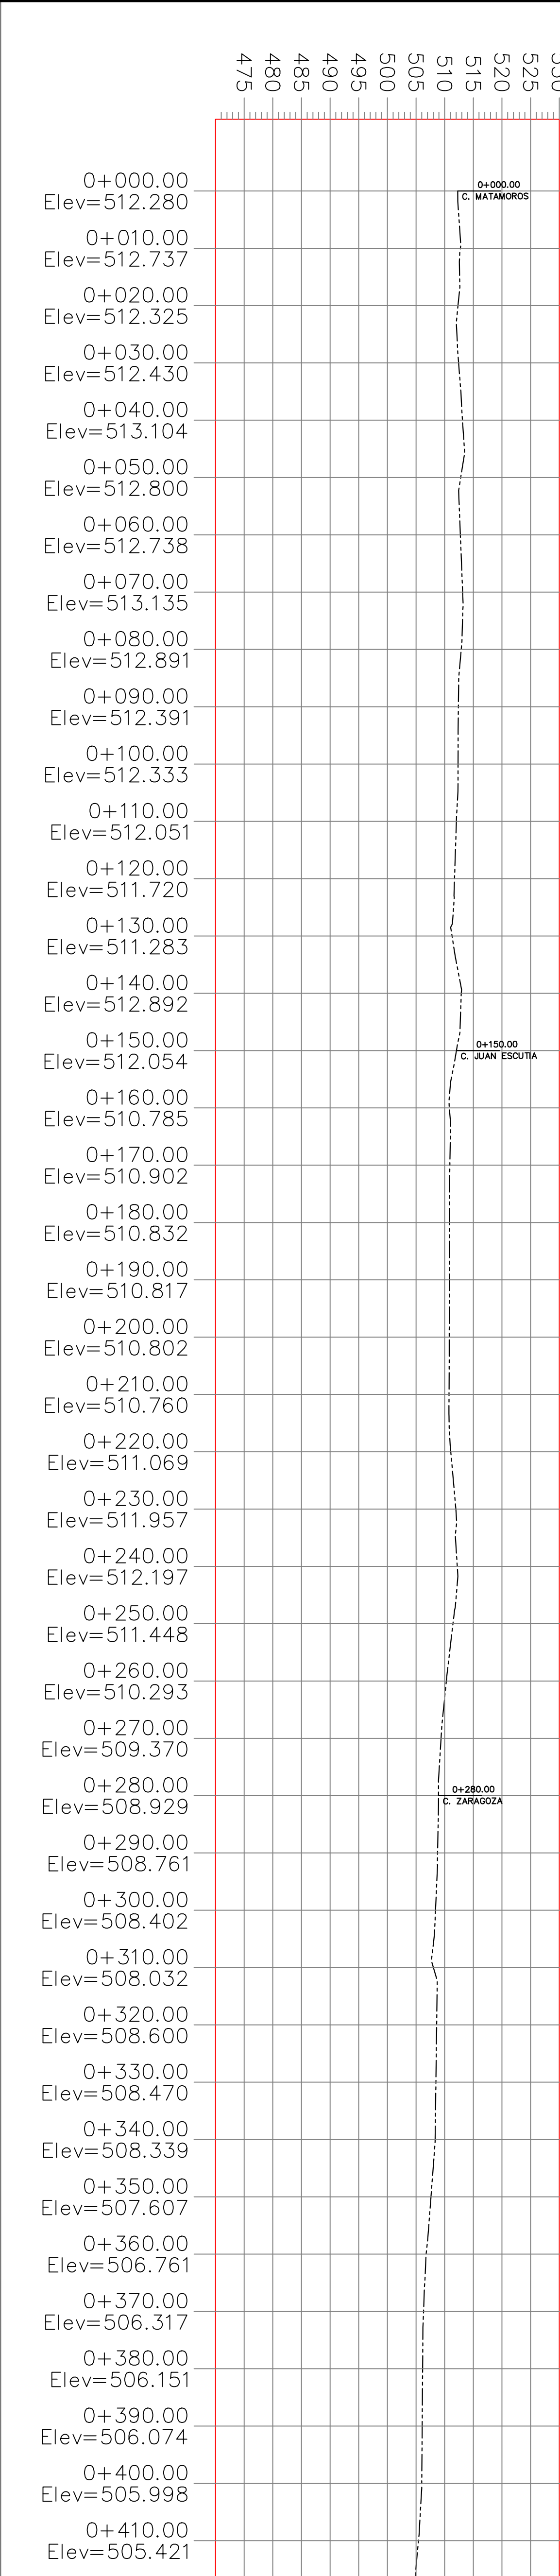

PERFIL ARROYO
ESCALA HORIZONTAL 1 : 100
ESCALA VERTICAL 1 : 100

LOCALIZACION

NACIONAL

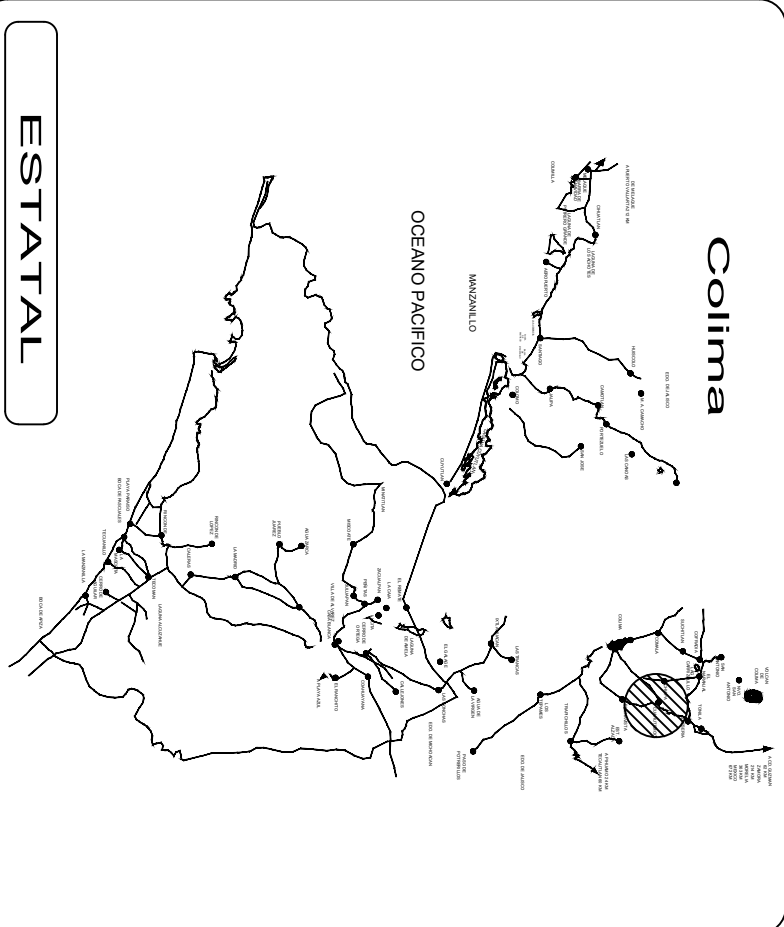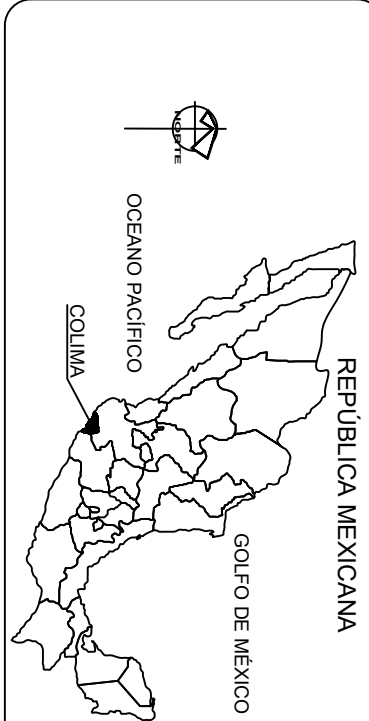

ESTATAL

SIMBOLOGIA
CURVA DE PROYECTO
CURVA MAESTRA @1.00M
CURVA SECUNDARIA @0.50M

ESPECIFICACIONES
NOTAS: - EL SISTEMA DE COORDENADAS ES UTM CON REFERENCIA AL DATUM WGS-84 Y PROYECCIONES AL UTM-92
- LAS ELEVACIONES ESTAN REFERIDAS AL NIVEL DE BALAMAR MEDIA INFERIOR (NMI)



GOBIERNO MUNICIPAL
DE VILLA DE ALVAREZ
2024-2027

PROYECTO:
FAISM-25-06 Mantenimiento y desazolve de los arroyos el Diablo y Pereira.

CONTENIDO:
PROYECTO DE OBRA

UBICACION:
VILLA DE ALVAREZ, COLIMA.




APROBÓ:

ARQ. MARTÍN TERÉSA RANGEL C. DIRECTORA GENERAL DE DESARROLLO MUNICIPAL DE VILLA DE ALVAREZ, COL.

REVISÓ:



LAMINA: L9

PERFIL ARROYO PEREYRA

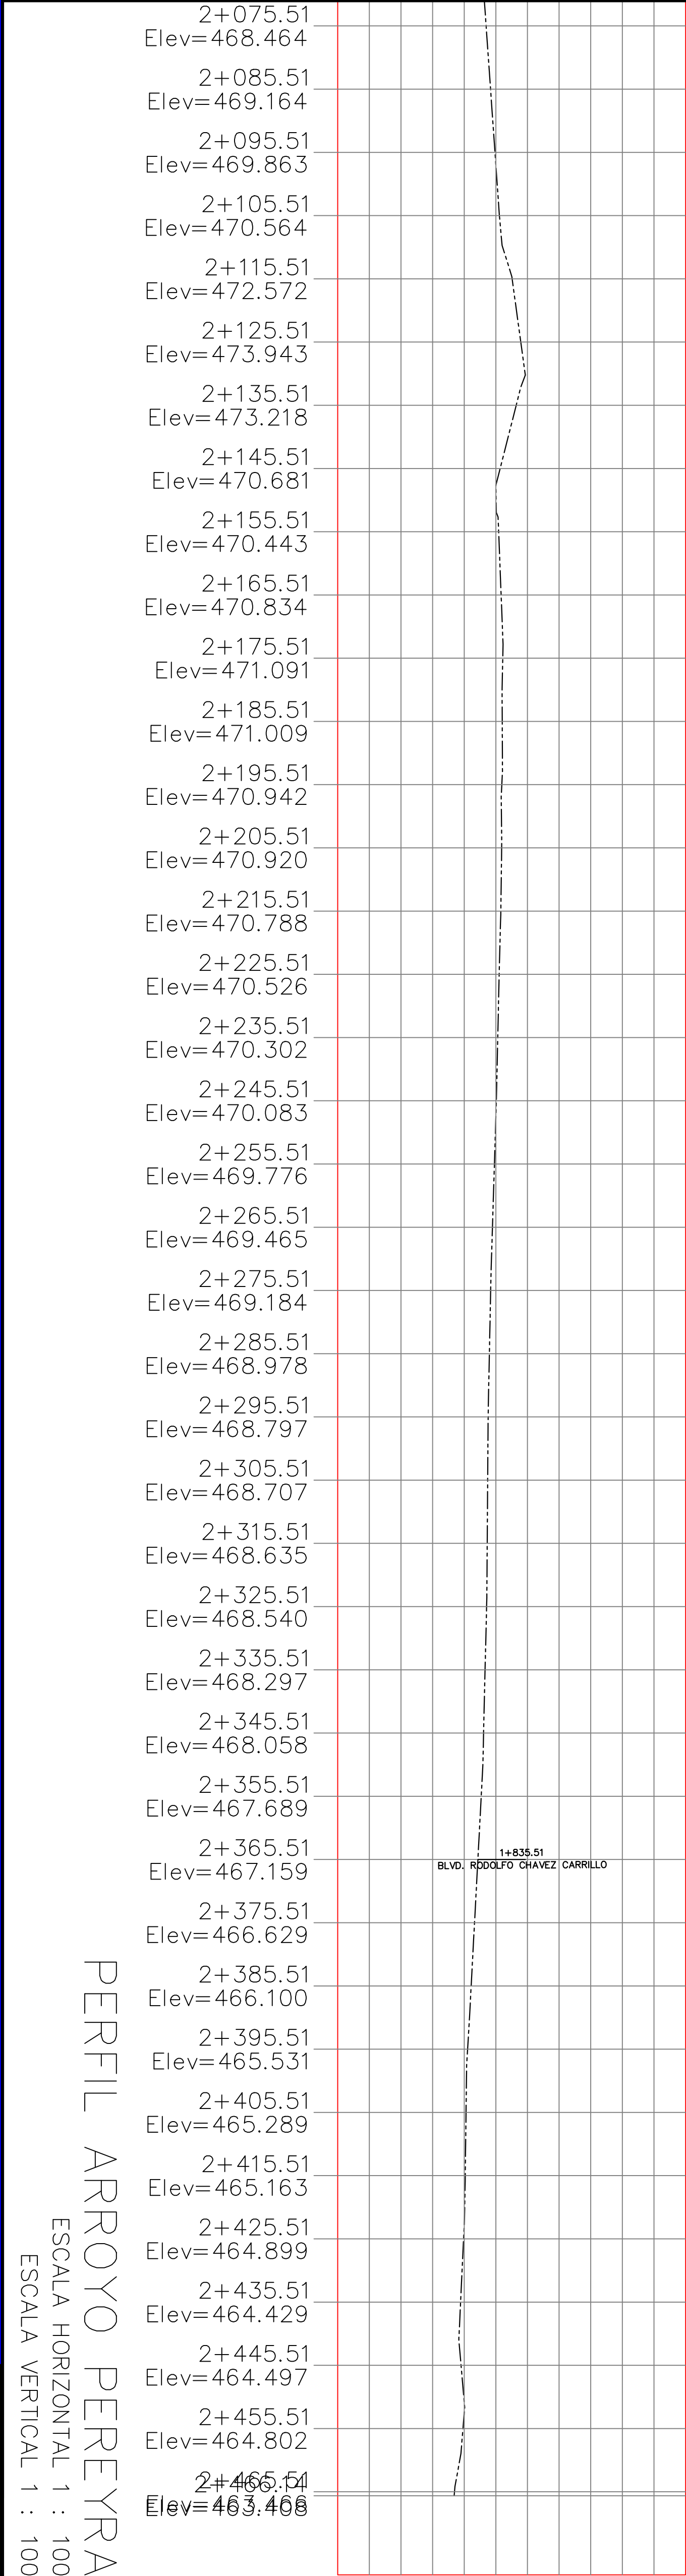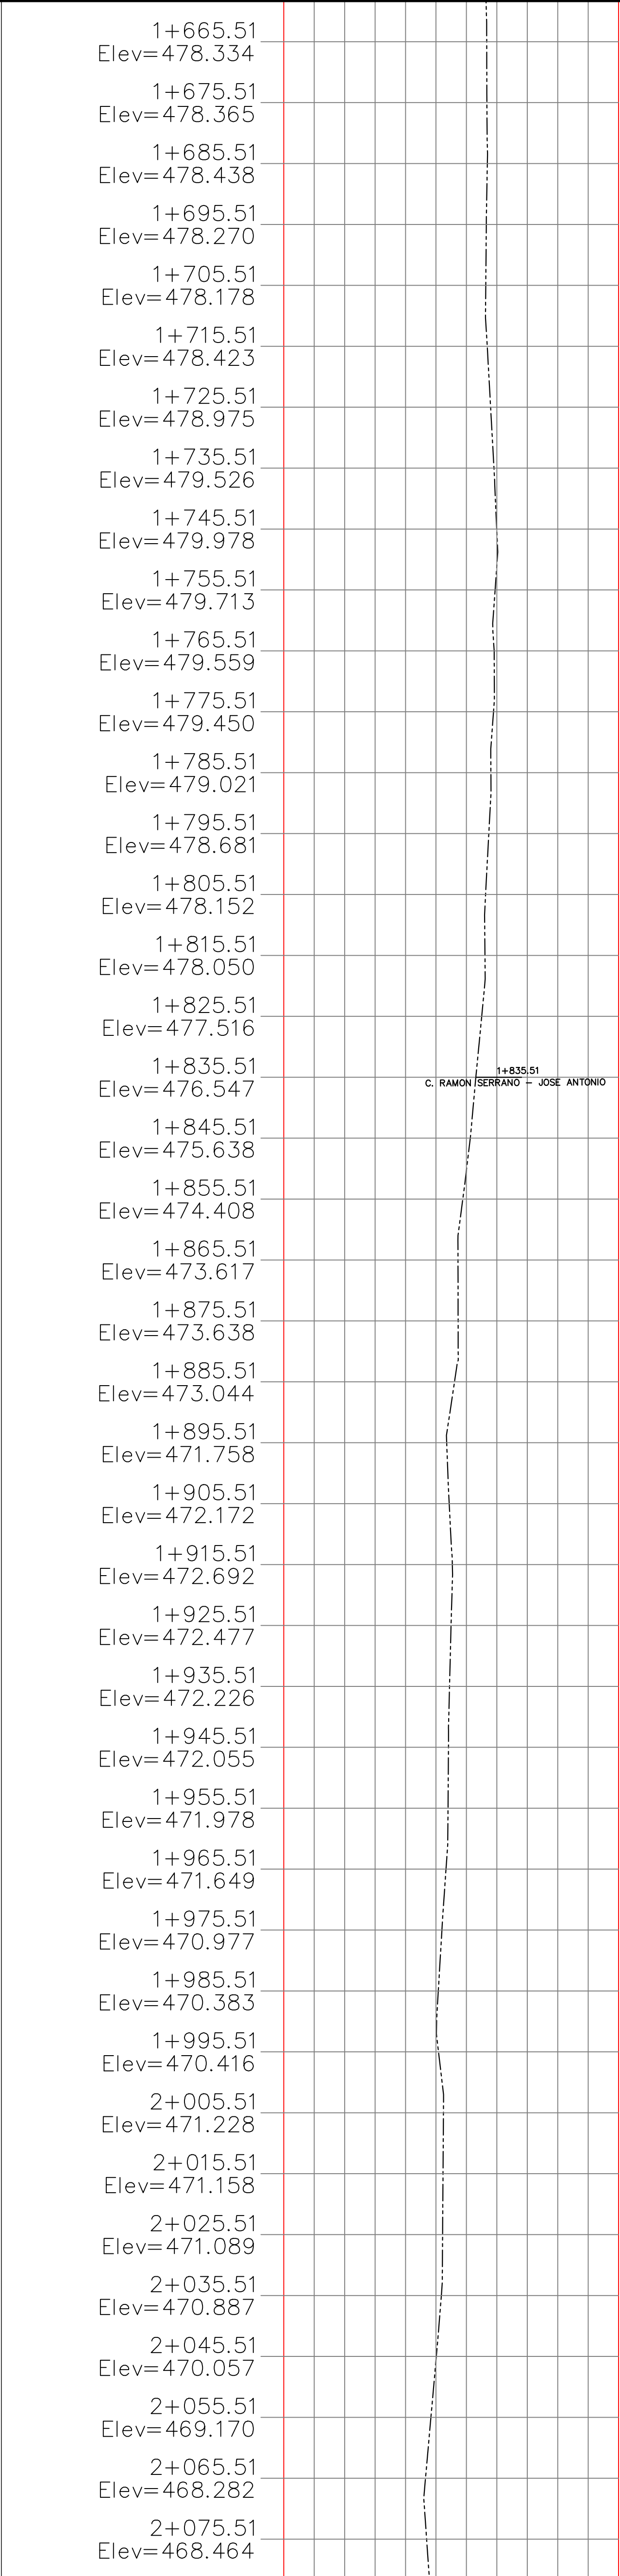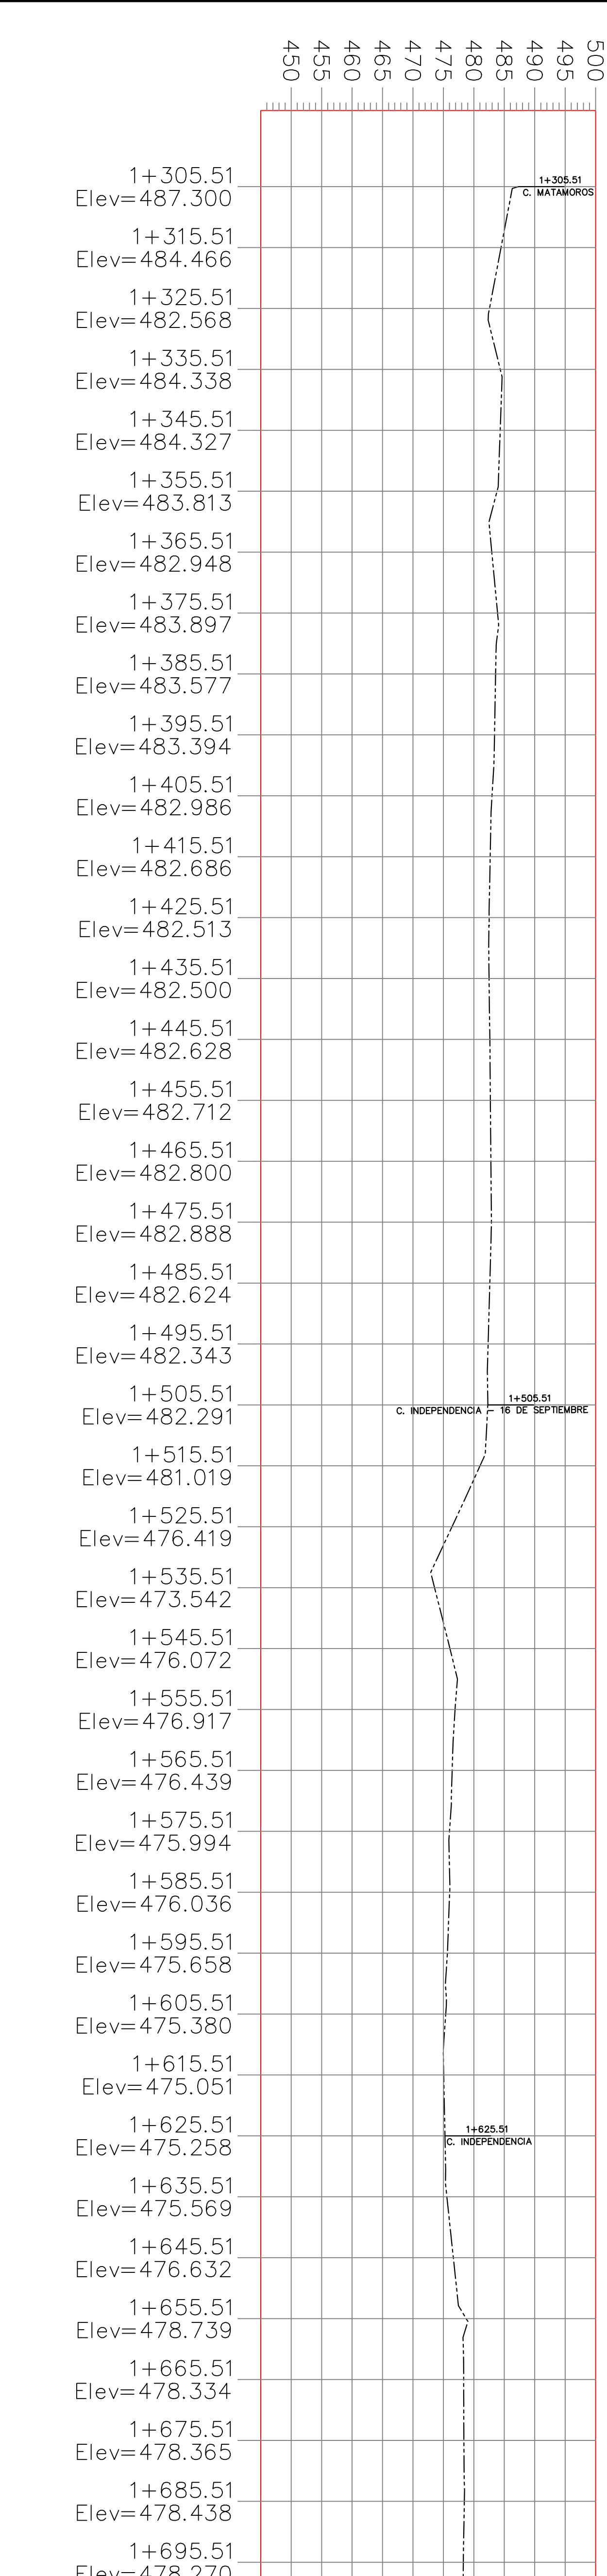

LOCALIZACION

NACIONAL

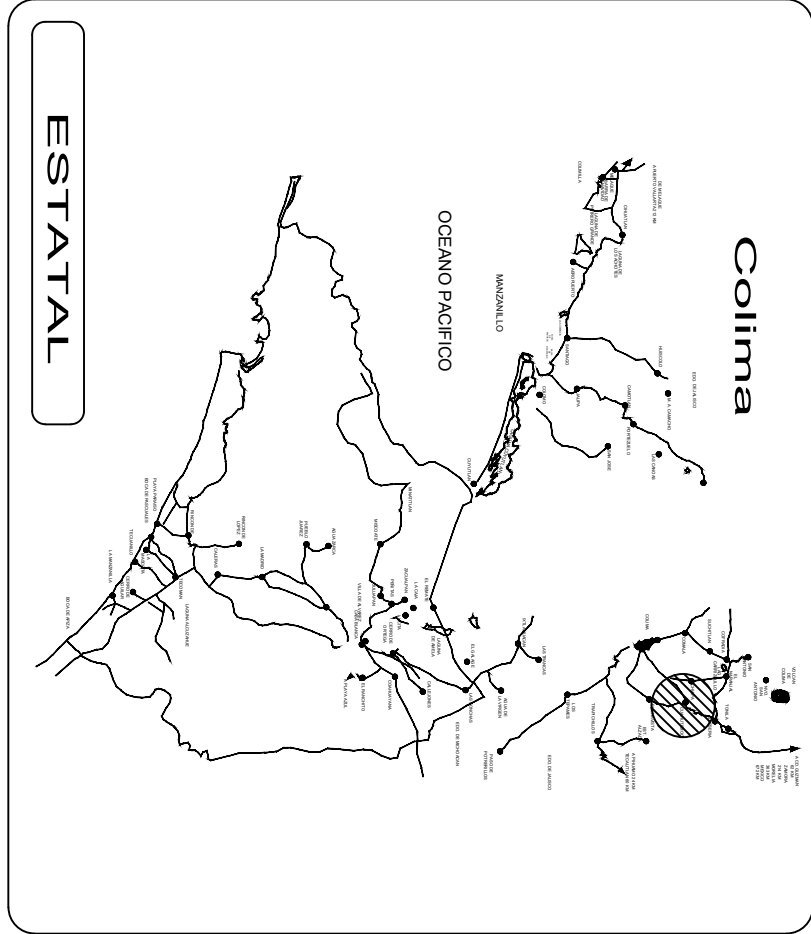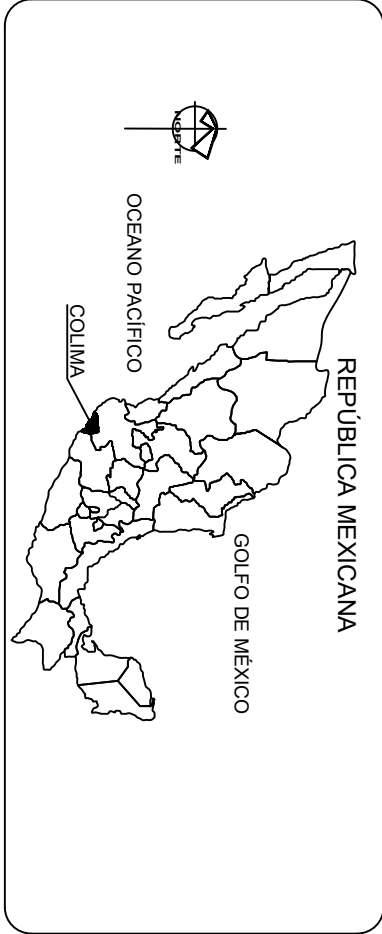

ESTATAL

SIMBOLOGIA

PERFIL DE PROYECTO


CURVA MAESTRA @1:00M

CURVA SECUNDARIA @0.50M

ESPECIFICACIONES

NOTAS: - EL SISTEMA DE COORDENADAS ES UTM CON REFERENCIA AL DATUM WGS-84 Y PROYECCIONES AL UTM-92

- LAS ELEVACIONES ESTAN REFERIDAS AL NIVEL DE BALAMAR MEDIA INFERIOR (NBM)

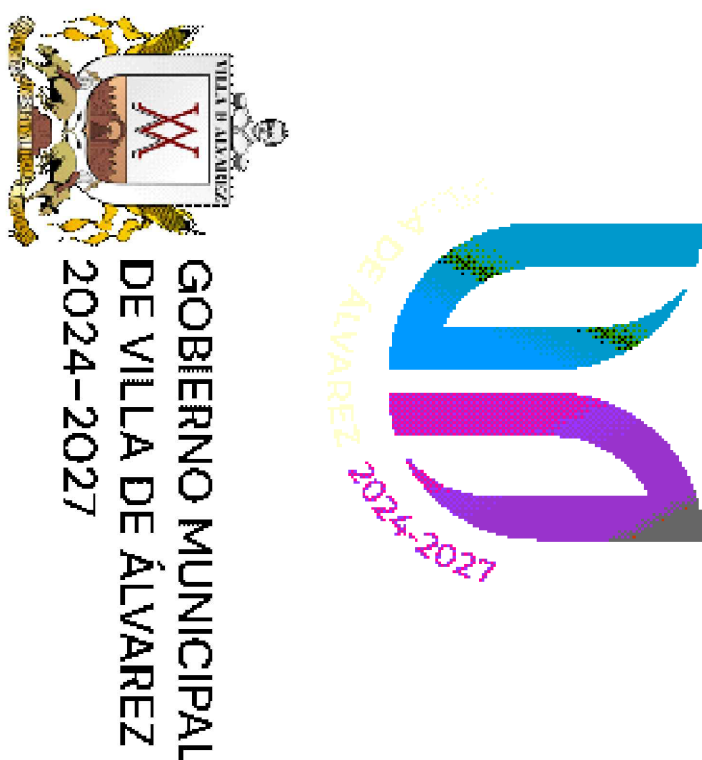

PROYECTO:

FAISM-25-06 Mantenimiento y desazolve de los arroyos el Diablo y Pereira.

CONTENIDO:

PROYECTO DE OBRA

UBICACION:

VILLA DE ALVAREZ, COLIMA.

APROBÓ:



DIRECTORA GENERAL DE DESARROLLO MUNICIPAL DE VILLA DE ALVAREZ, COL.

REVISÓ:

LAMINA: L10